




WASMUTH ANTIQUARIAT
BERLIN-CHARLOTTENBURG 2
HARDENBERG STR. 9a

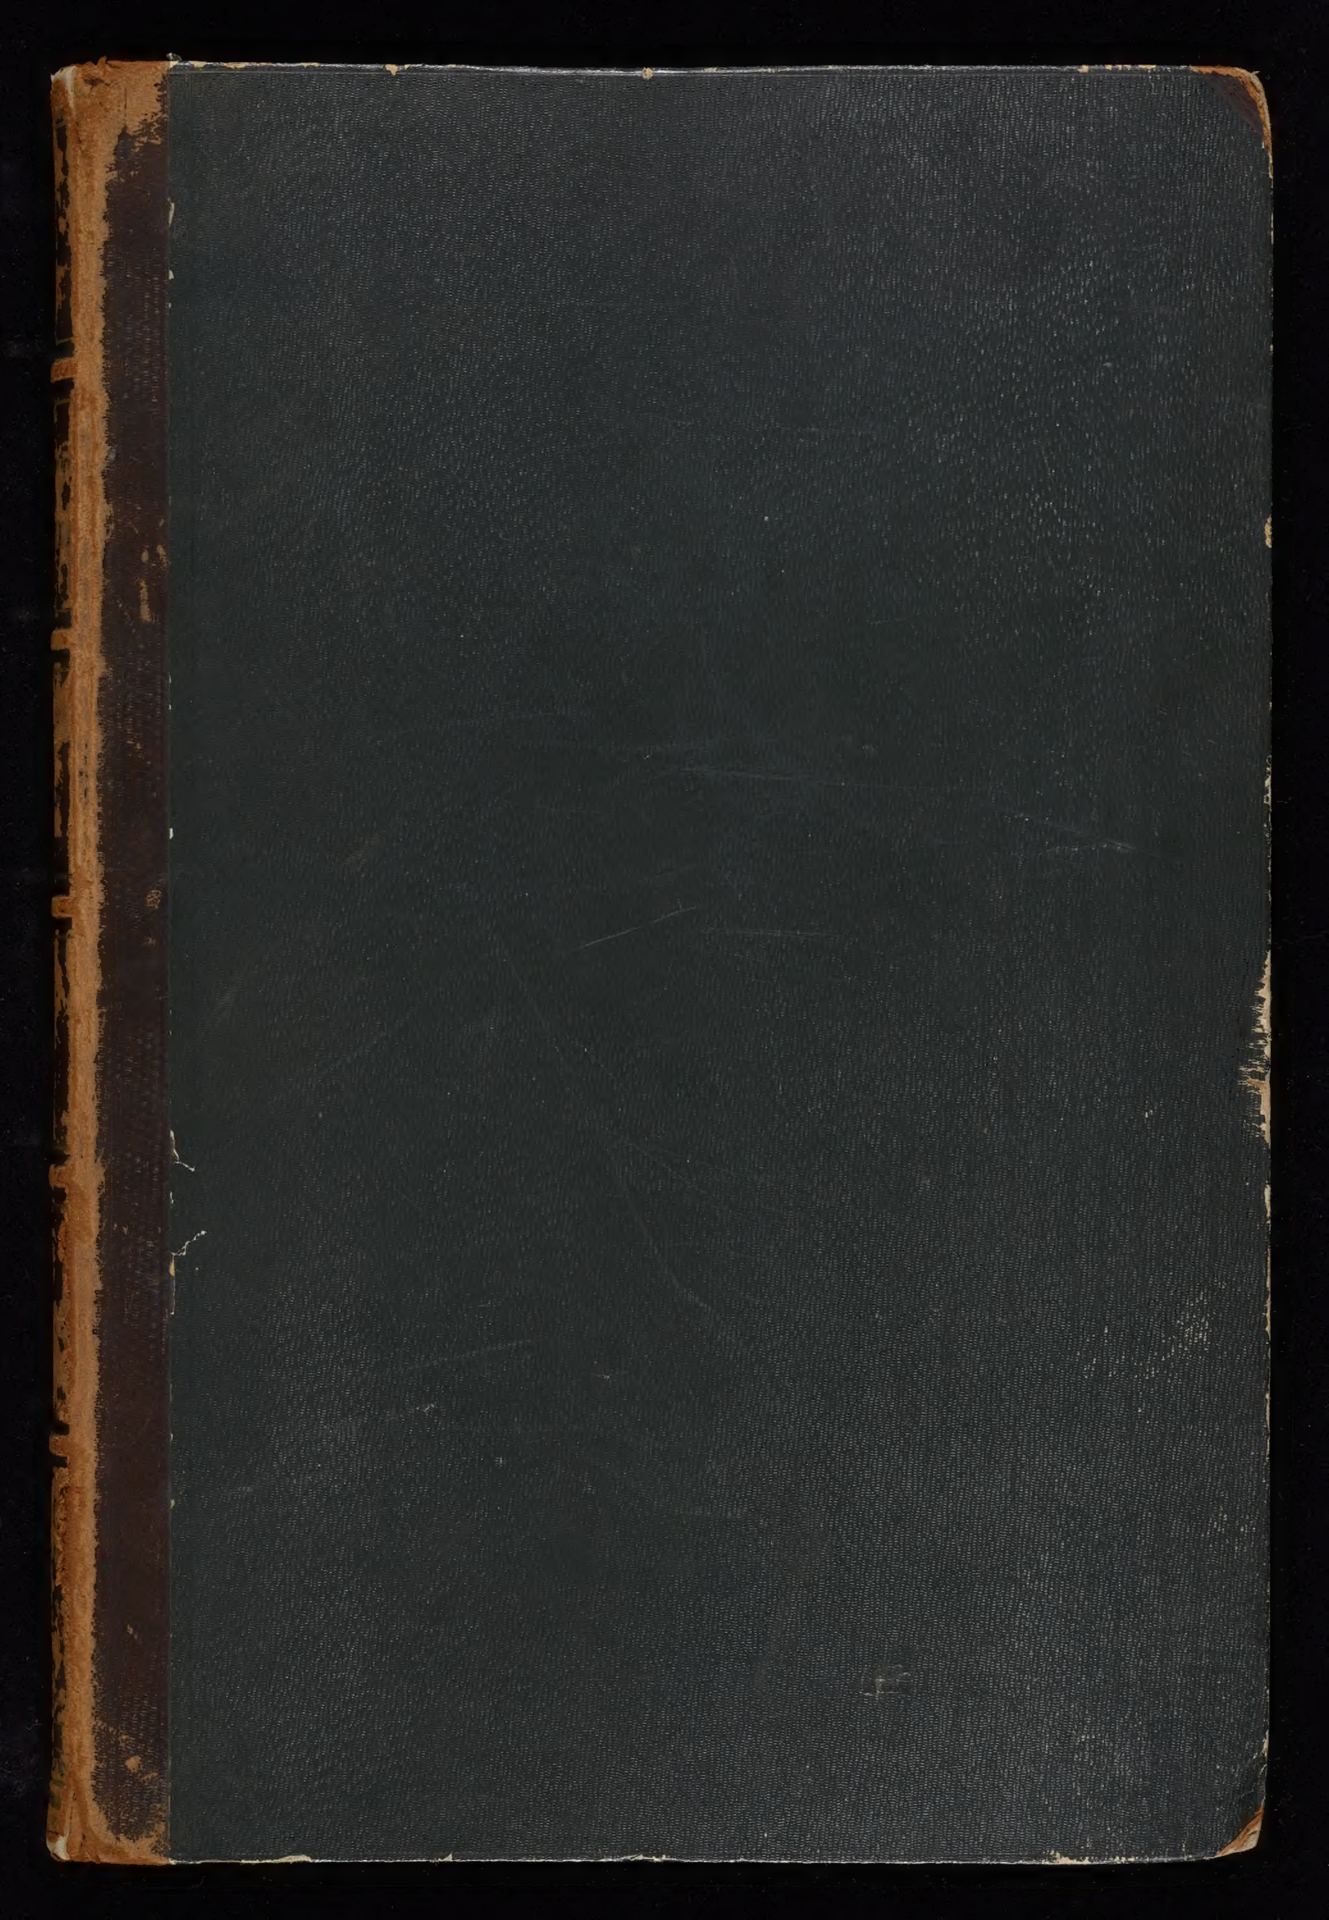

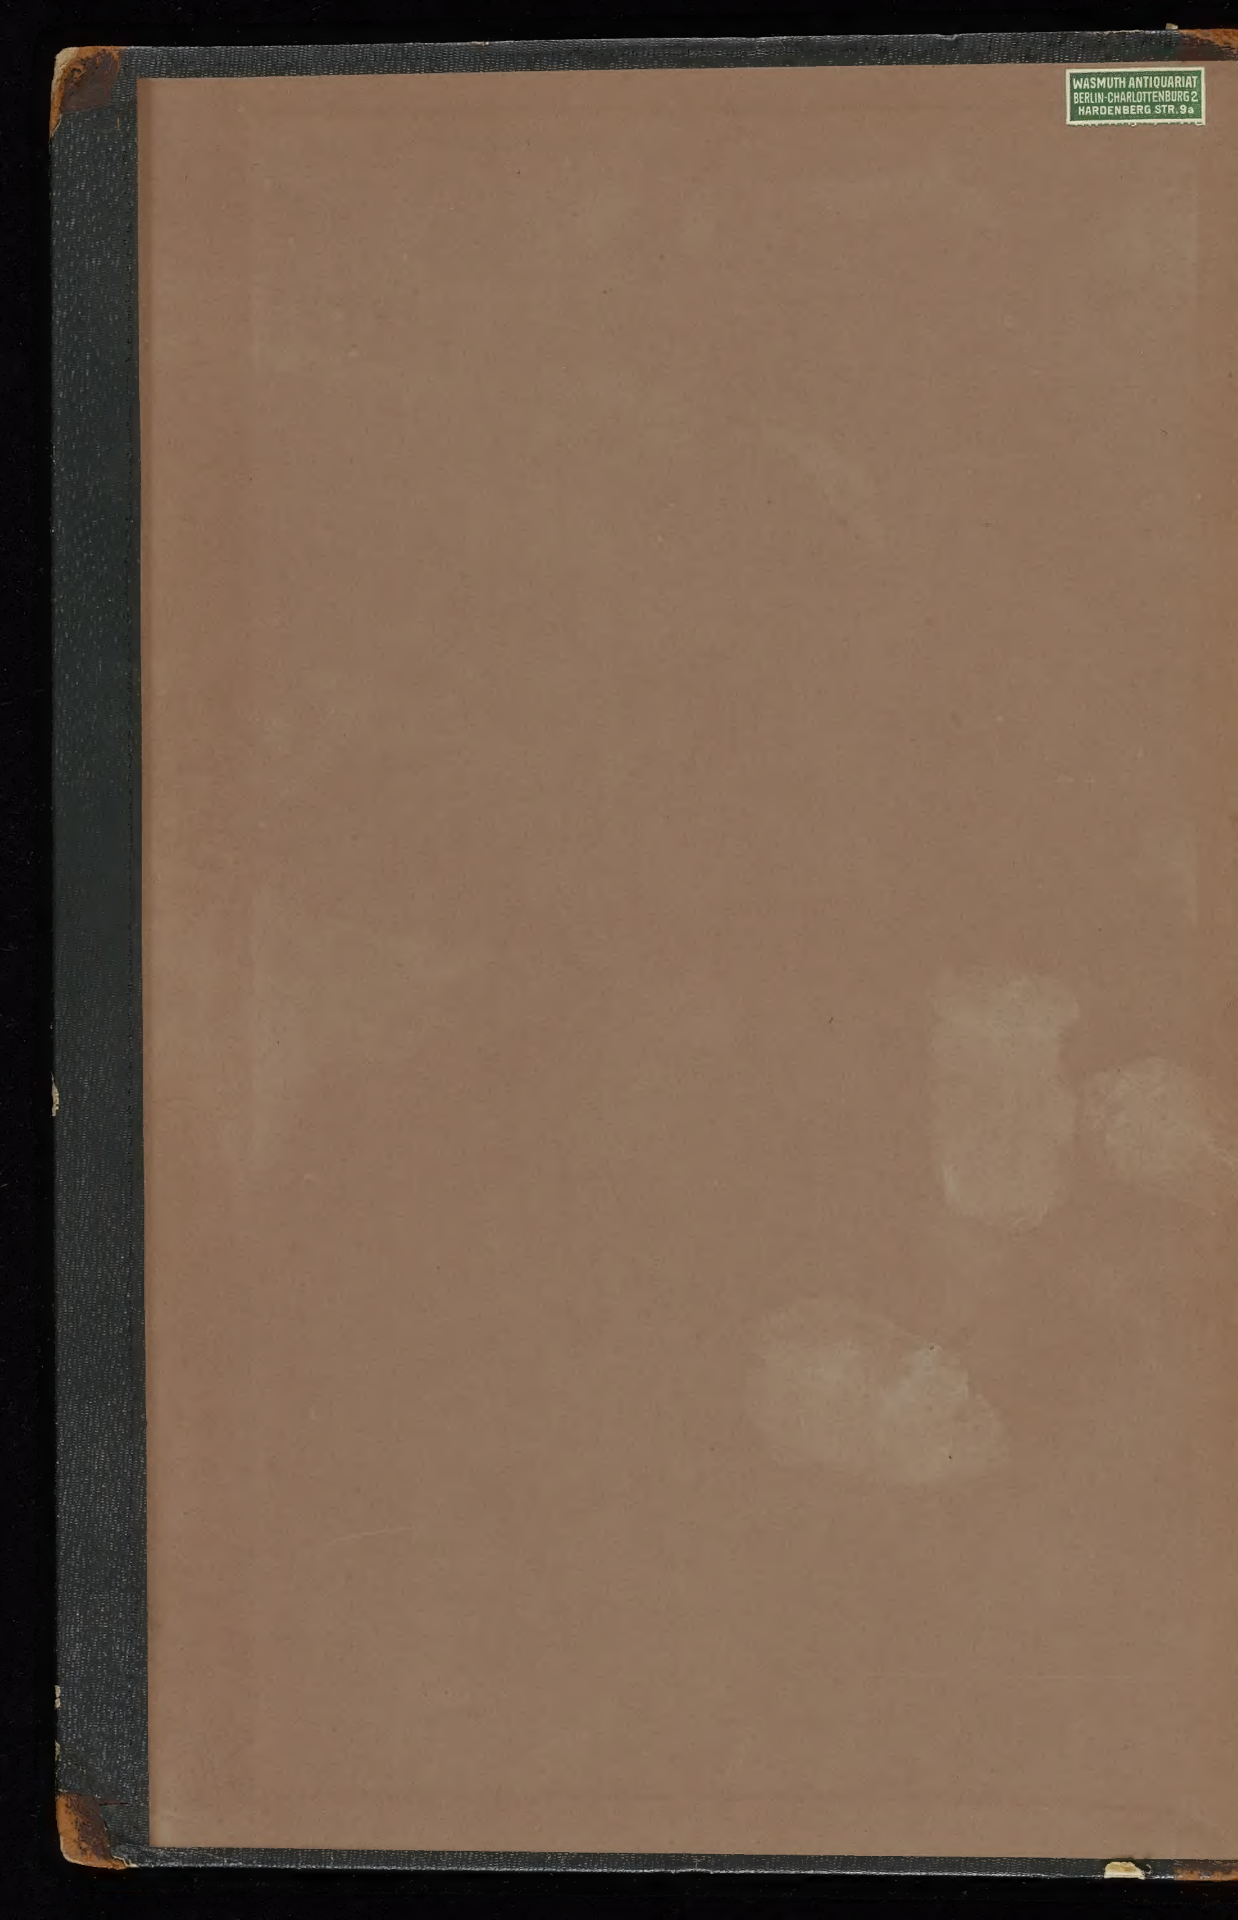

ALTERTHÜMER

VON

ATTIKA

(THE UNEDITED ANTIQUITIES OF ATTICA)

DIE ARCHITECTONISCHEN ÜBERRESTE

VON

ELEUSIS, RHAMNUS, SUNION, THORIKOS

ENTHALTEND.

HERAUSGEGEBEN

VON DER

GESELLSCHAFT DER DILETTANTI ZU LONDON.

LEIPZIG UND DARMSTADT,

VERLAG VON CARL WILHELM LESKE.



INHALT.

Eleusis.

Cap. V. Taf. 5. Durchschnitt durch das Gebälk der Vorderseite.
6. Durchschnitt durch die Vorhalle.
7. Grundriss des Dachs.
8. Einzelne Theile des Gebäudes.

Rhamnus.

Cap. VI. 1. Grundriss des *Tempels der Nemesis.*
2. Aufriss der Hauptvorderseite.
3. Durchschnitt, der uns die Vorhalle des Tempels zeigt.
4. Säulenordnung.
5. Durchschnitt durch die Ordnung.
6. Einzelne ausgeführte Theile des Gebäudes.
7. Einzelne Theile des Oberbaus.
8. Grundriss der Felderdecke.
9. Die Seite des Posticum.
10. Grundriss des Oberbaus.
11. Die nordwestliche Ecke des Tempels.
12. Einzelne Theile des Dachs.
13. Andere einzelne Theile.

Cap. VII. 1. Grundriss der zwei *Tempel der Themis und Nemesis.*
2. Aufriss des *Tempels der Themis.*
3. Ordnung der Anten.
4. Ordnung der Säulen.
5. Eingang in die Zelle.


Sunion.

Cap. VIII. 1. Grundriss der *Propyläen.*
2. Aufriss der südlichen Seite.
3. Die Ordnung in grösserem Masstabe.
4. Einzelne Theile des Gebäudes.
5. Ansicht des *Tempels der Athena (Minerva) Sunias.*
6. Grundriss desselben.
7. Aufriss.
8. Durchschnitt durch die Vorhalle.
9. Die Ordnung in grösserem Masstabe.
10. Durchschnitt durch das Gebälk der Vorhalle.

Thorikos.

Cap. IX. 1. Grundris der *Halle.*
2. Aufriss der Säulen auf der Nordwestseite.
3. Einzelne Theile des Gebäudes.


KARTE
der
EBENE VON ELEUSIS
und der
HEILIGEN STRASSE,
mit den Päßen von Daphne
und Dema und den Forts
von Phyle und Decelia.
+ Kirchen, deren Namen man nicht kennt
o Brunnen und Cisternen
Ruinen, die vielleicht die Lage eines Ortes anzeigen.
Theile der heiligen Strasse, wo man noch Spuren ihrer Anlage sehen kann.
H Grabhügel. G auf der heil. Strasse bezeichnet ein Grab.
Maasstab von 4000 Yards.
1000 2000 3000 4000
Bergrücken bis zum Cithäron hin
Buschwerk
Ebene
Thriasische Ebene
ELEUSIS
BUCHT VON ELEUSIS
INSEL SALAMIS
Aegaleos
Ebene
ATHEN
Ebene von Athen
Daphne
Rheitoi
Kephissia
Sumpf
Decelia
Buschwerk
Mandra
Ebene von Megara

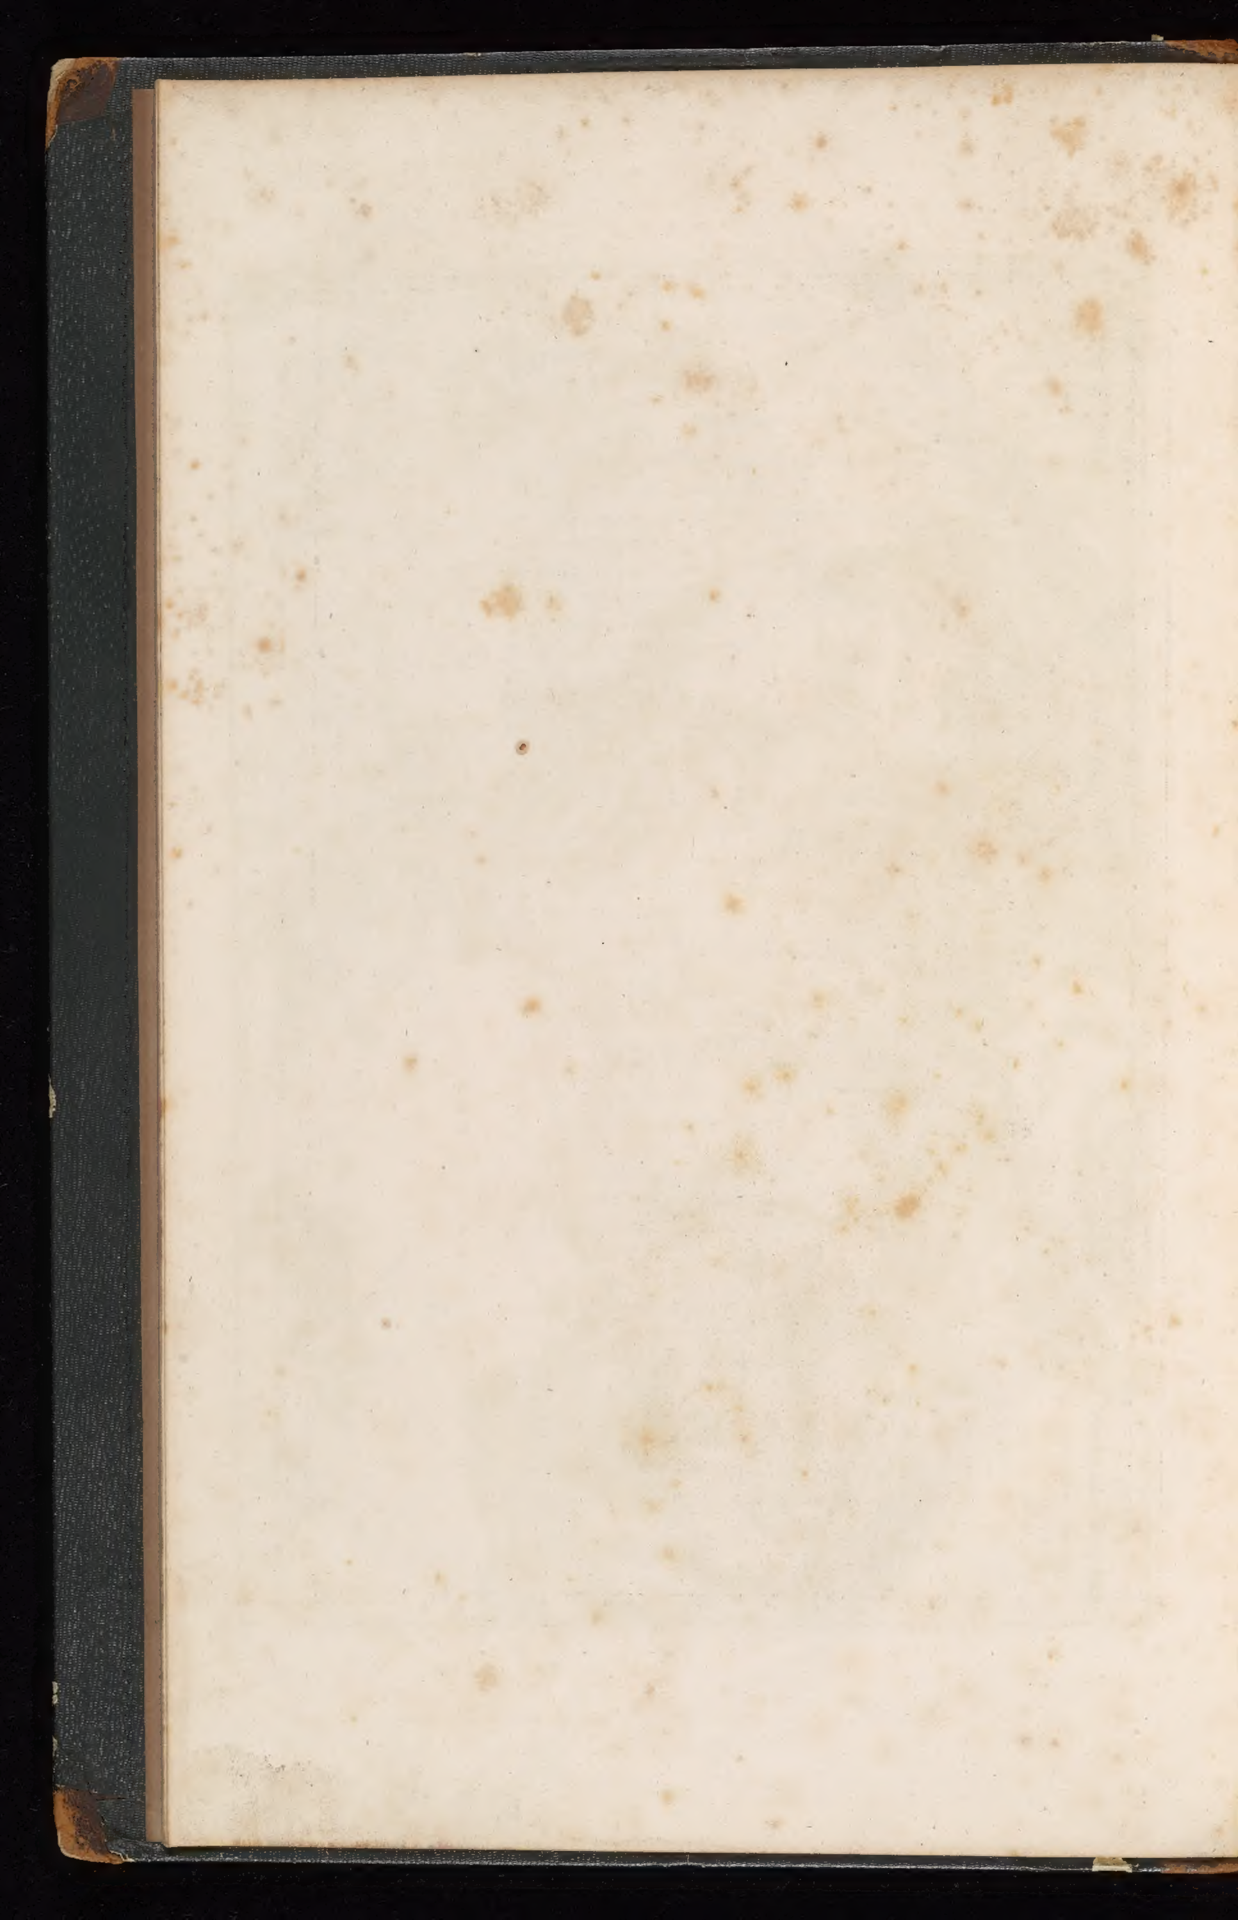

ELEUSIS.

500 Fus.

Altes Thor

Neu eingeschloßener Raum

Quelle

Gemälle

Zacharias

Cisterne

Kornfelder

Tempel d. Diana

Altar

Propyläen

Ruine von Ziegelsteinen

Tempel der Ceres

St. Nicolo

Pyrgo

Quelle

Ruine

Neue Wasserleitung

Kirche

Sumpf

Wasserbehalter

Dogana

Magazin

Portecus

Neuer Damm


Zerstörter Damm


Hafen


Dammspitze

Damm

BUCHT VON ELEUSIS

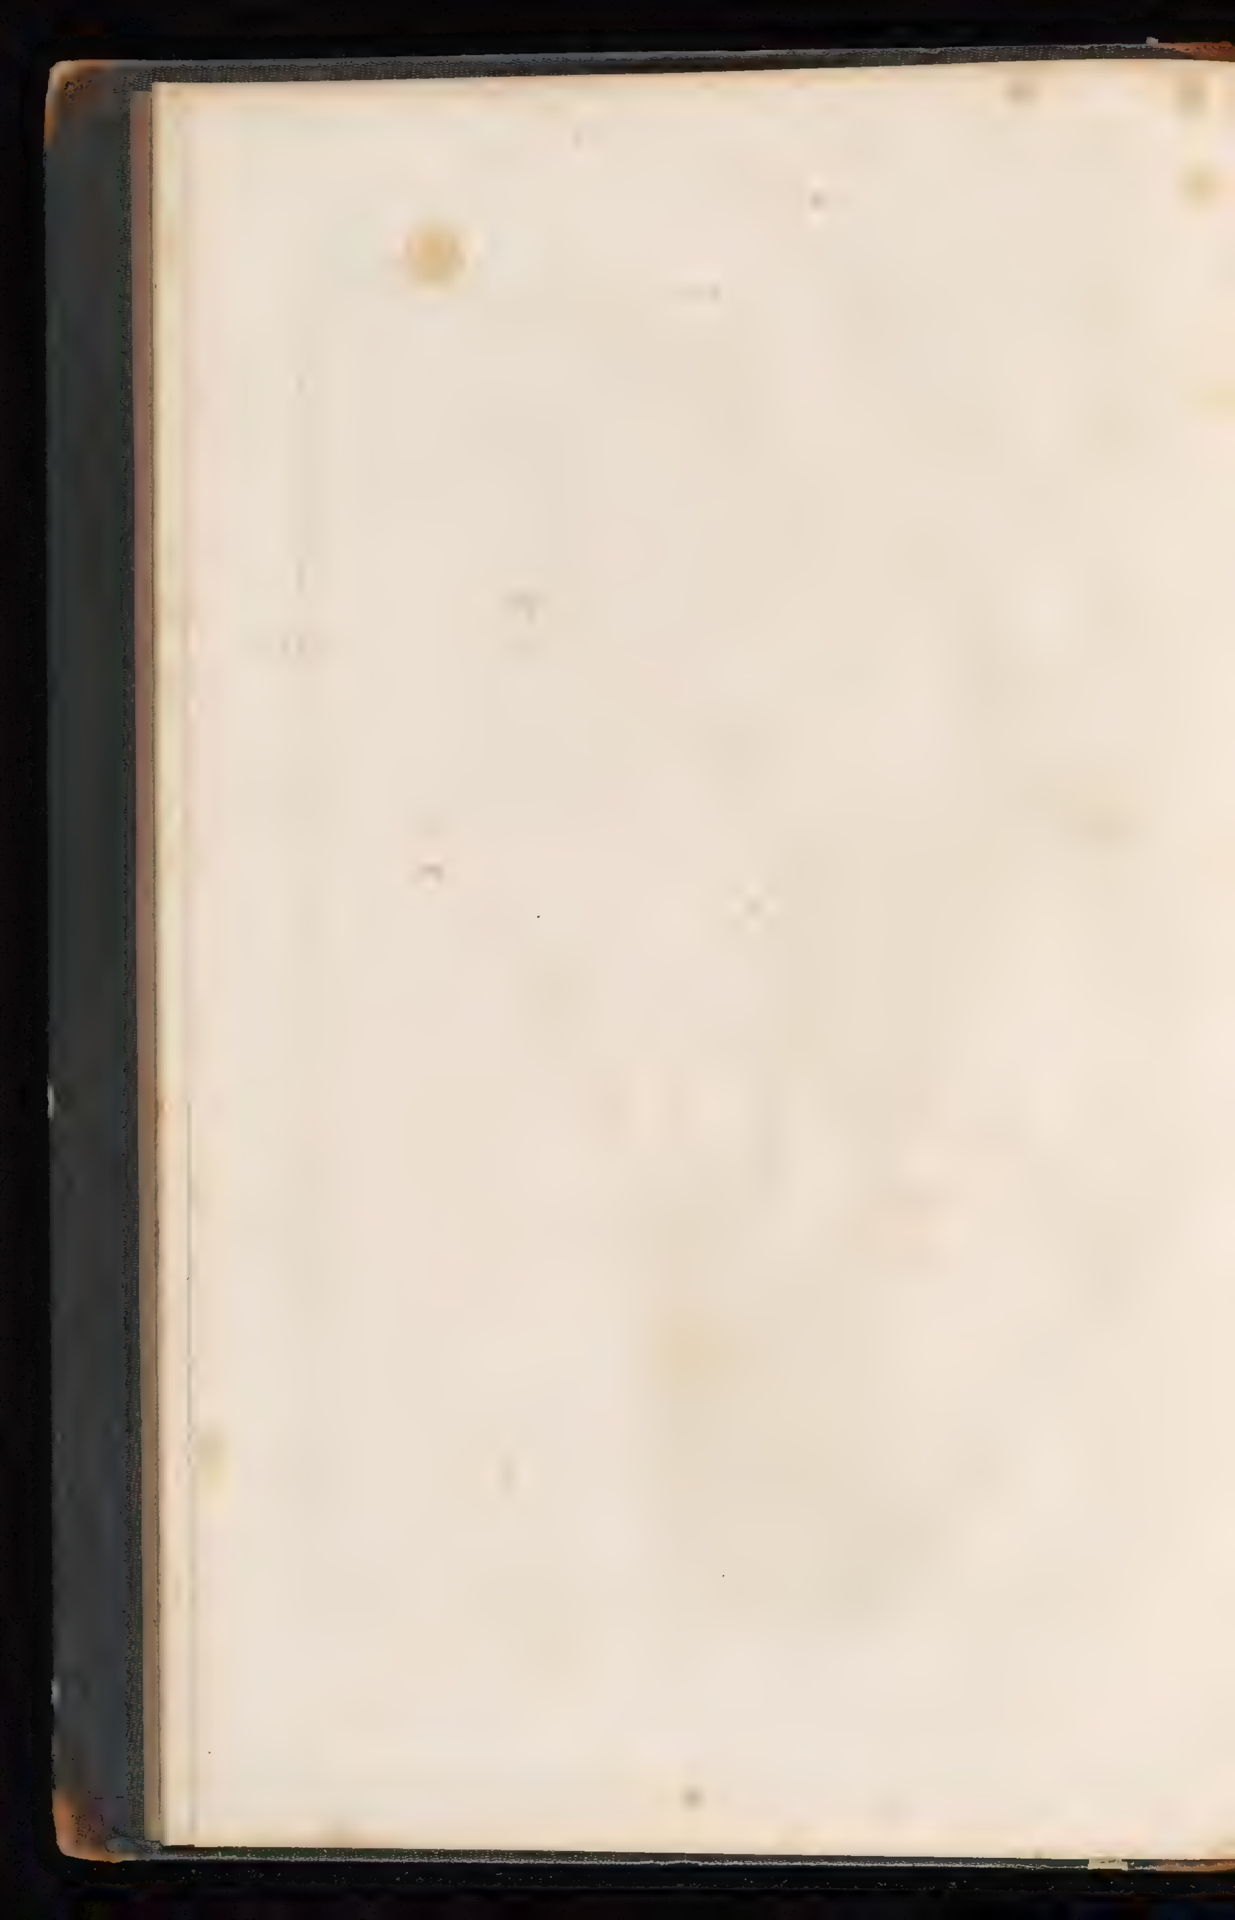


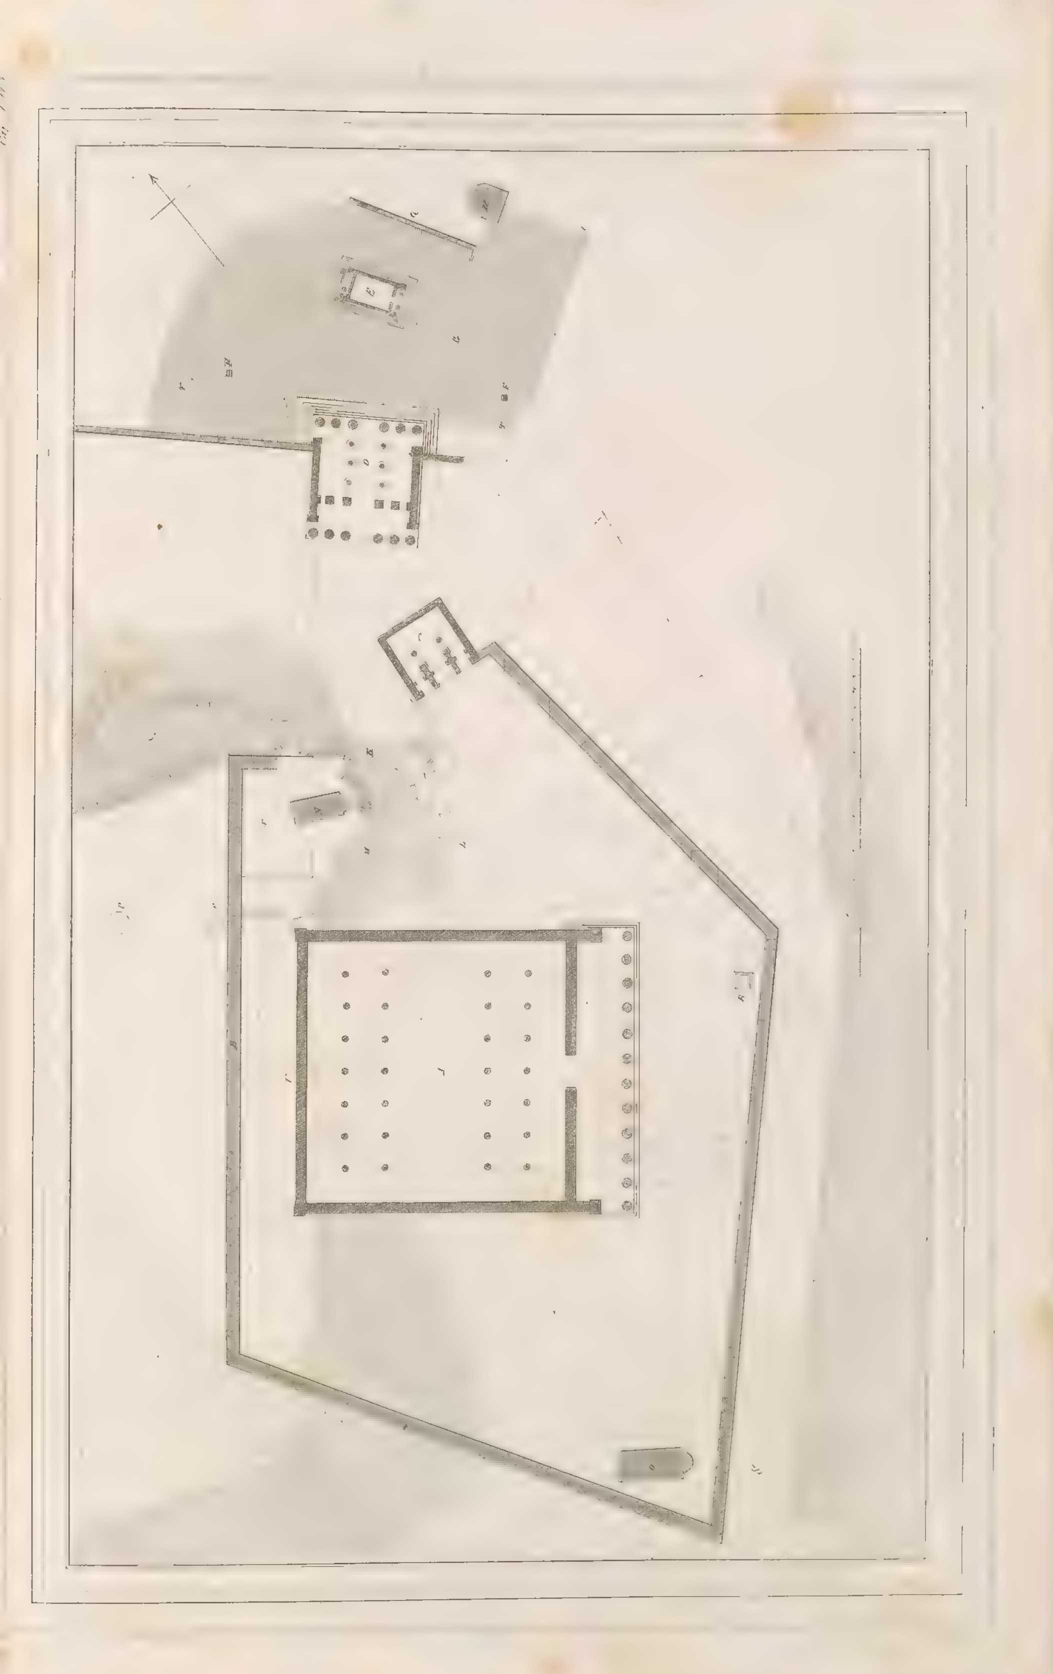

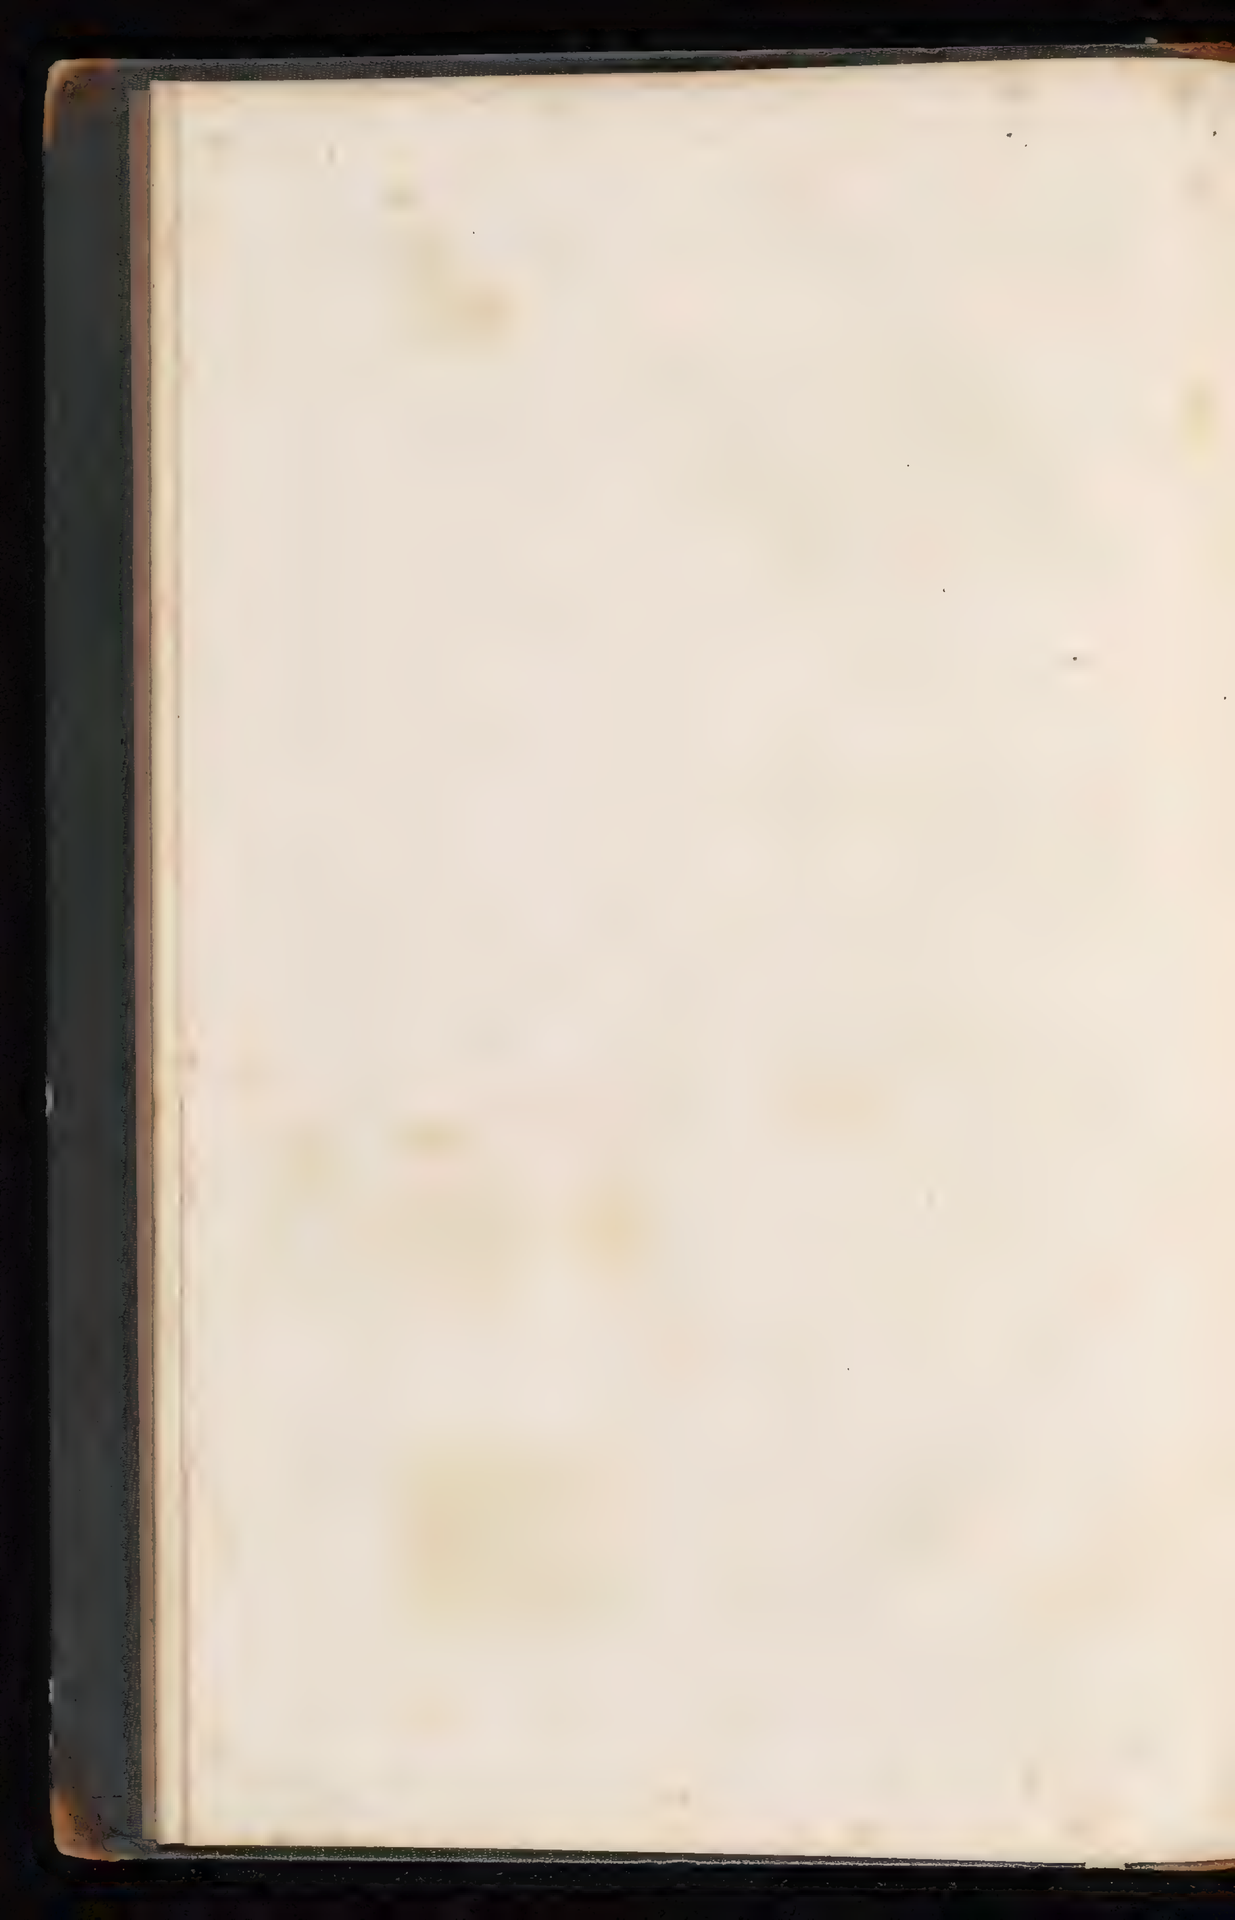





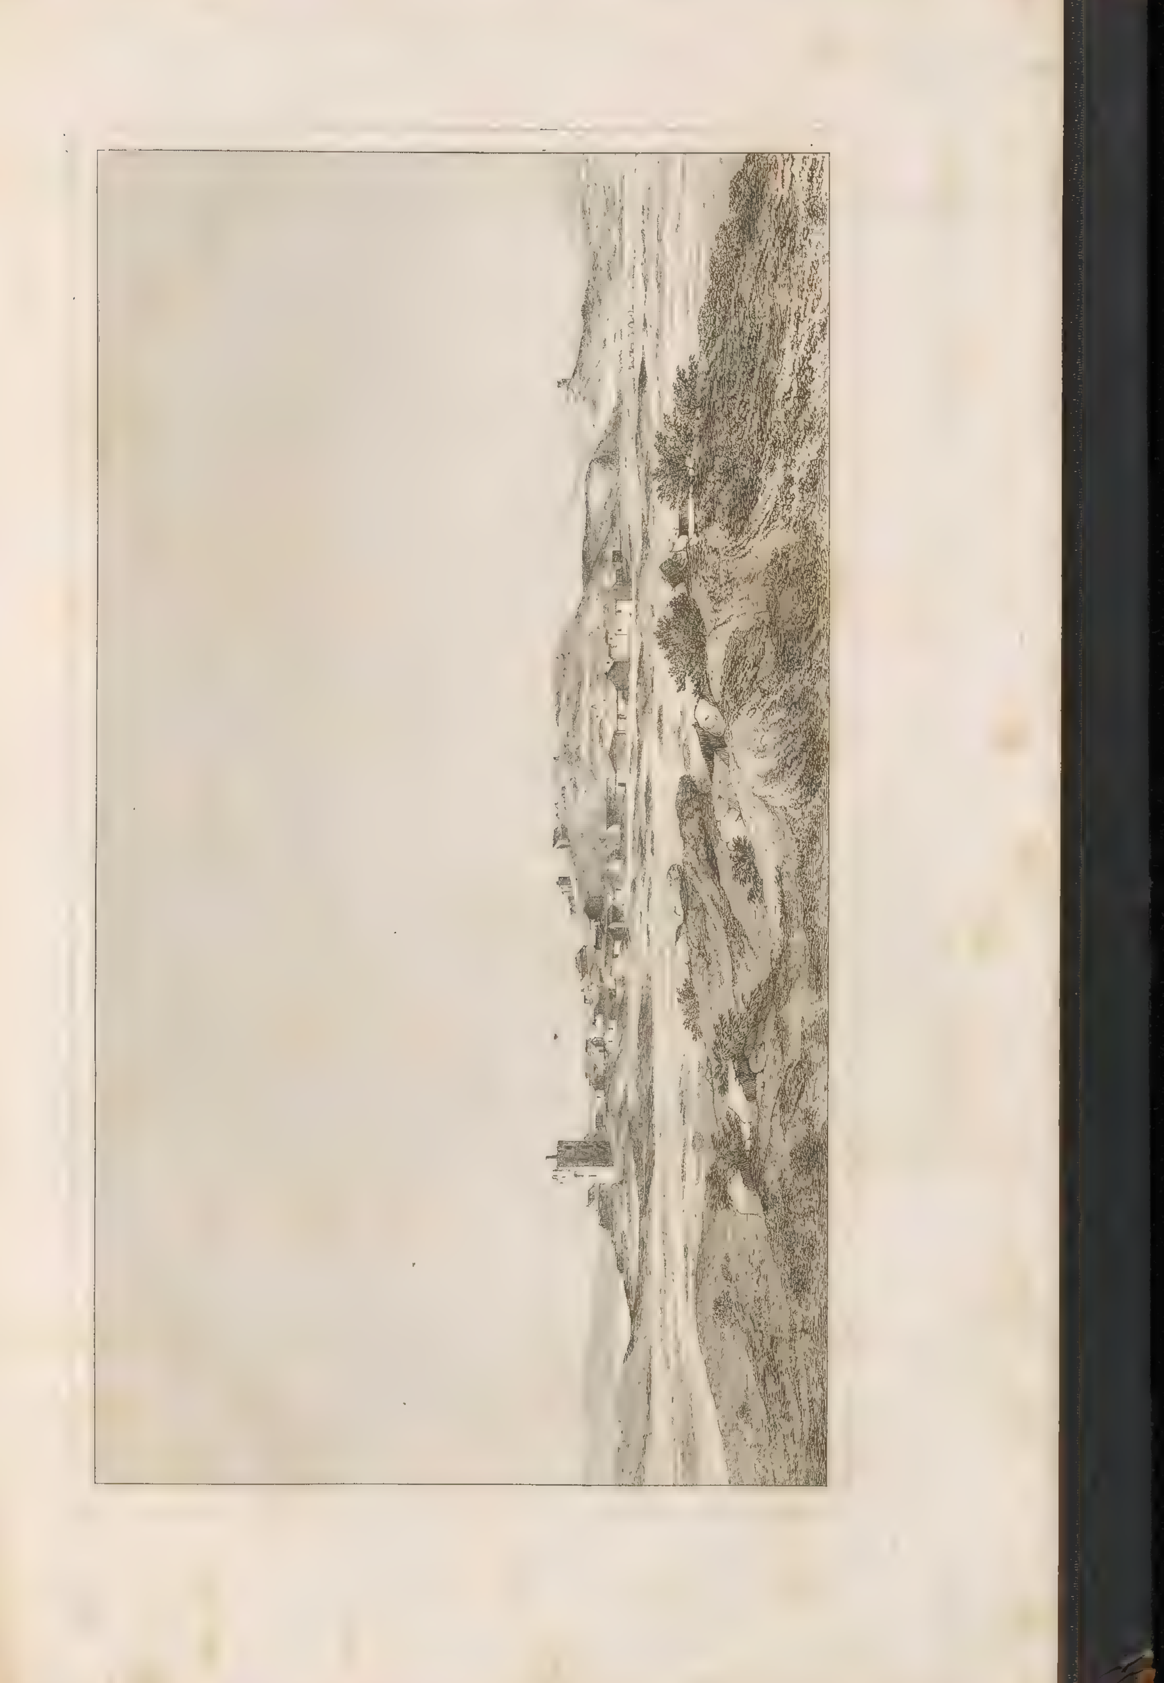














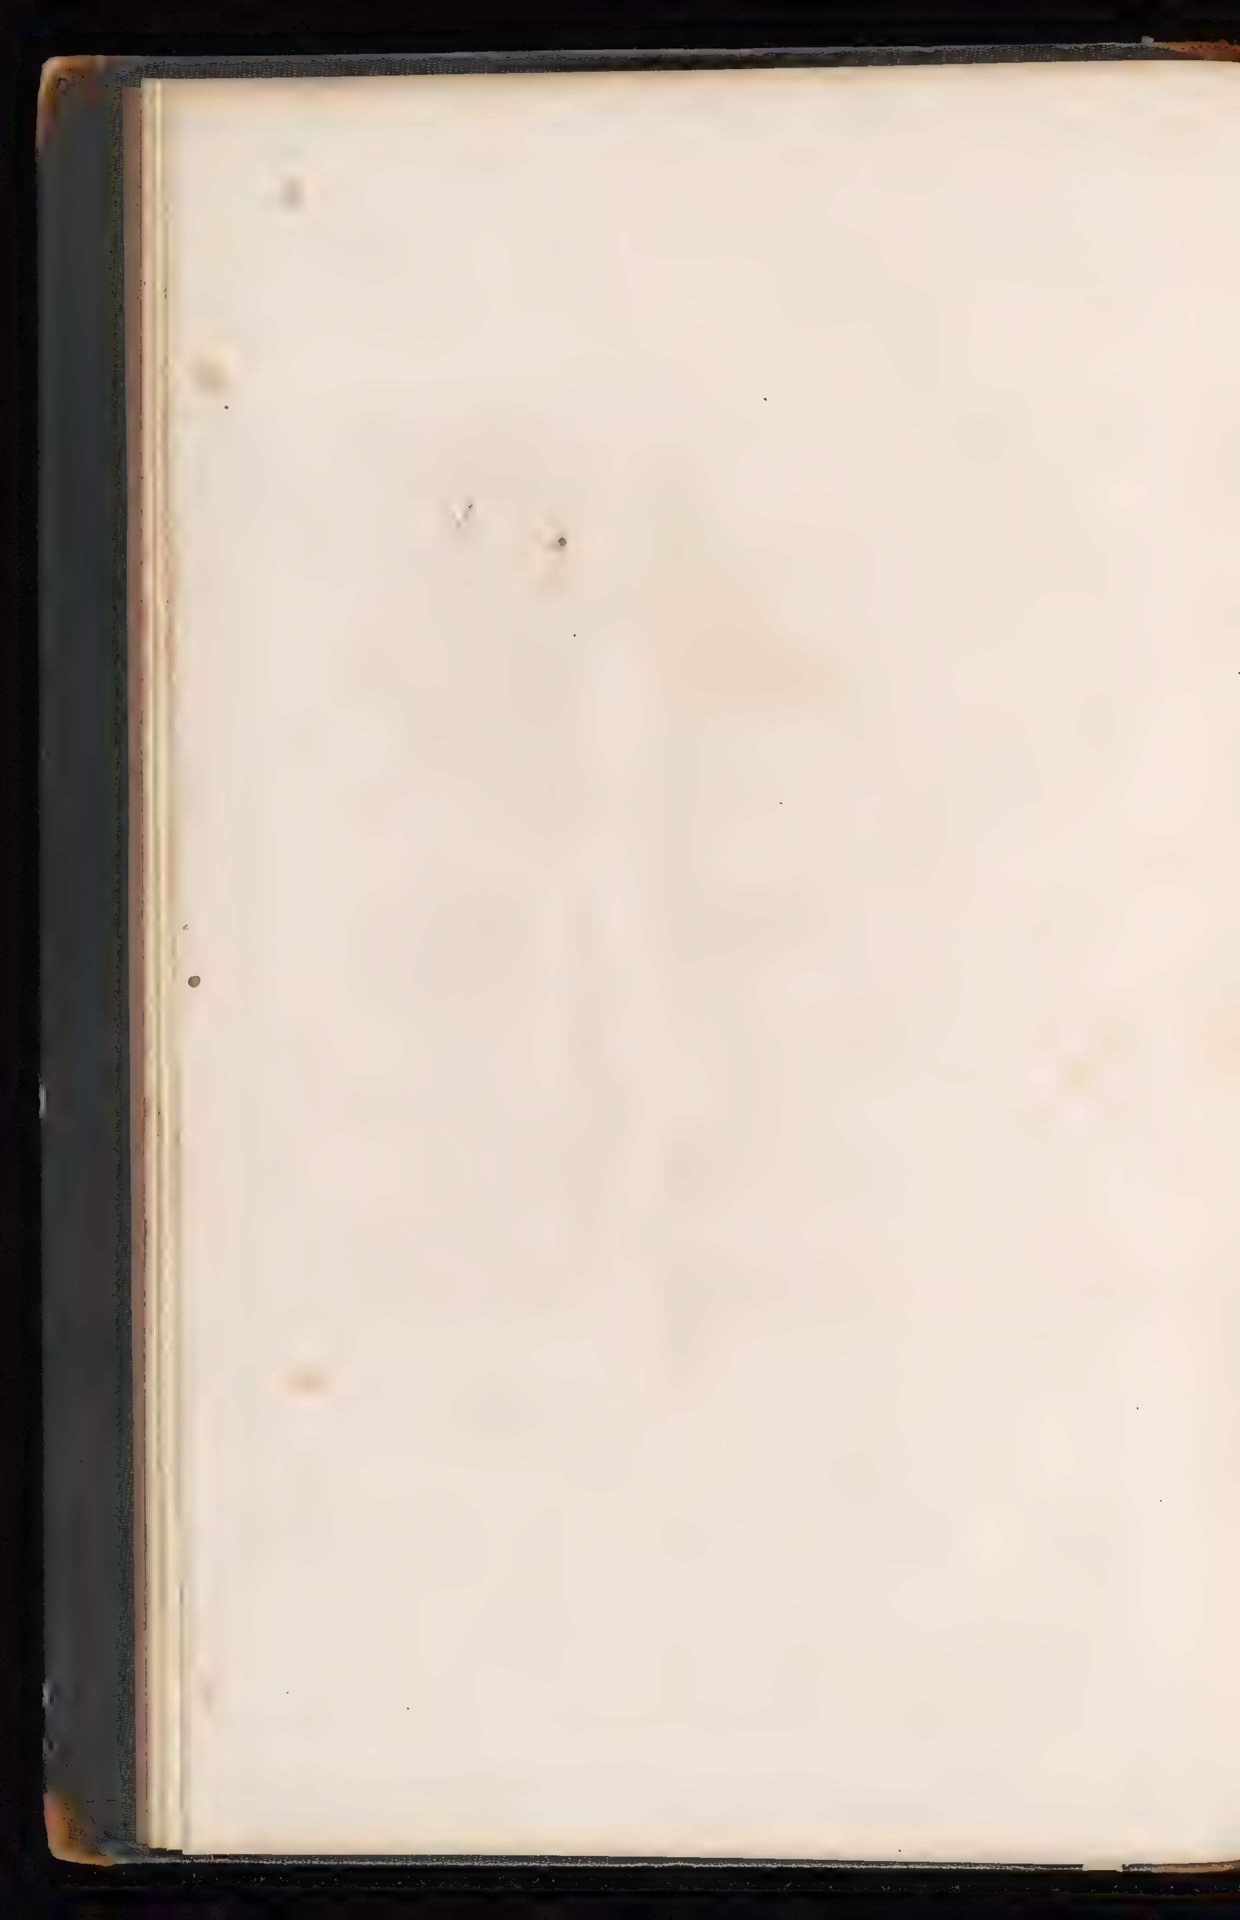


[illegible] 2 [illegible] 1


A


[illegible] 28


90 8 [illegible]


[illegible]

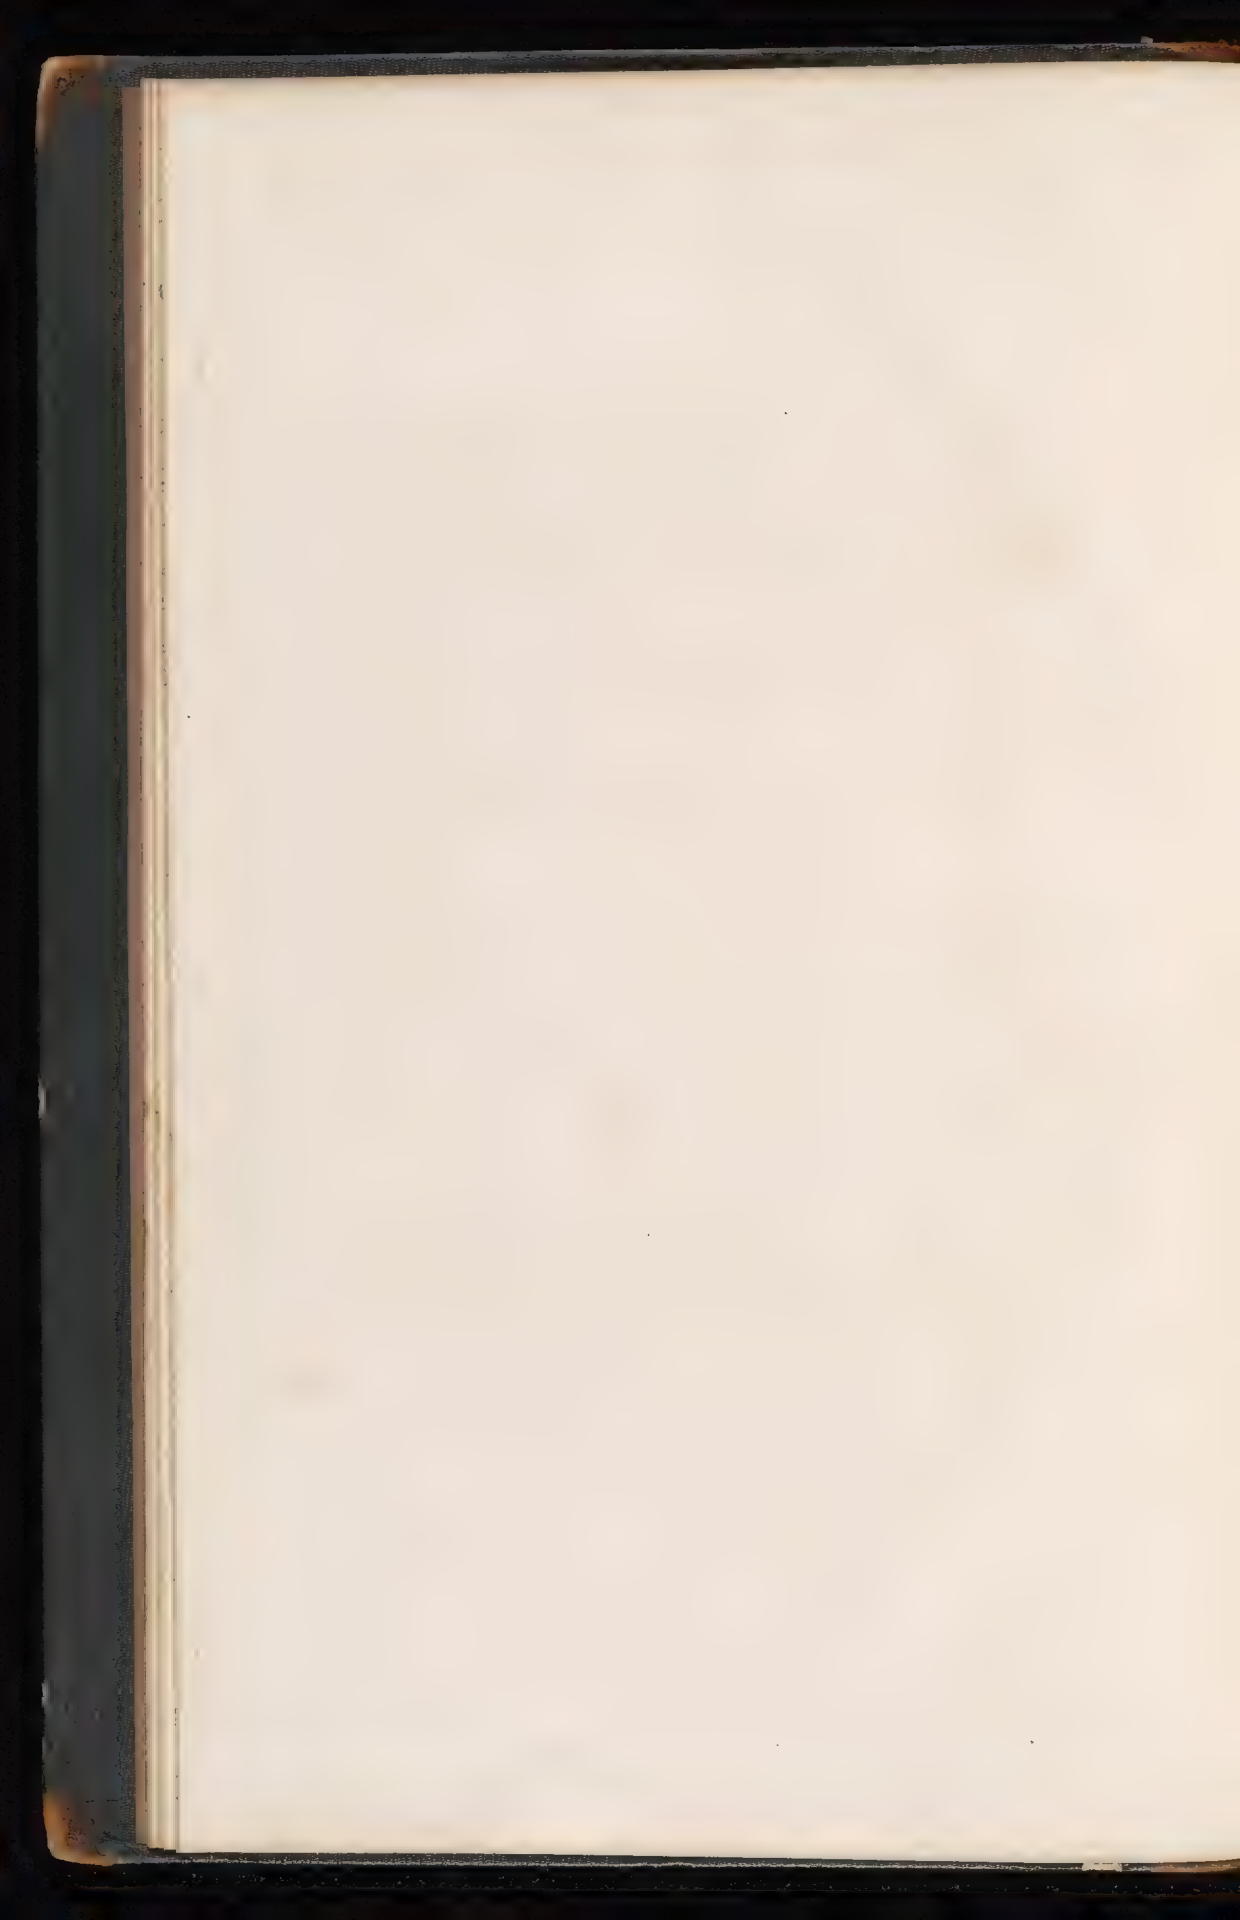


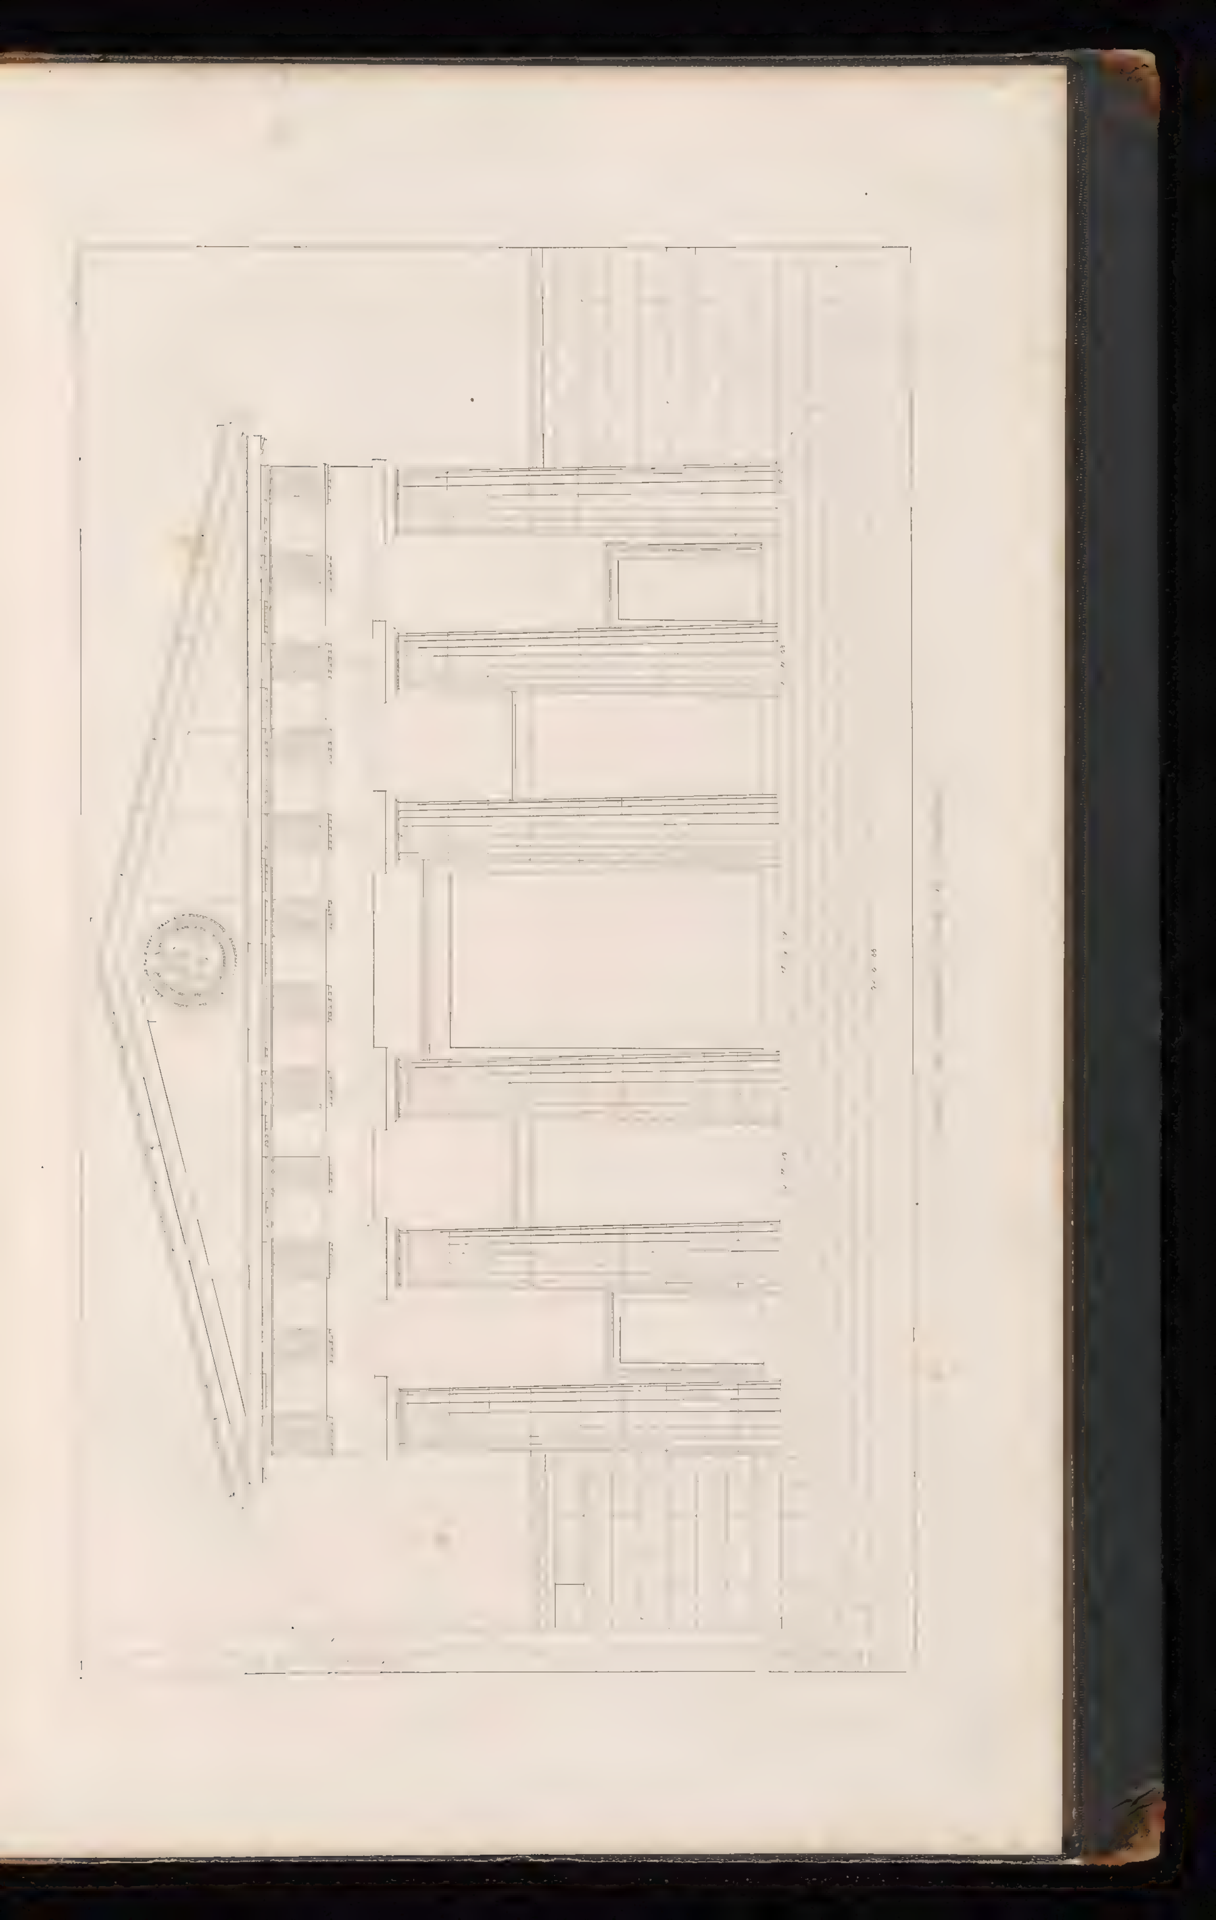


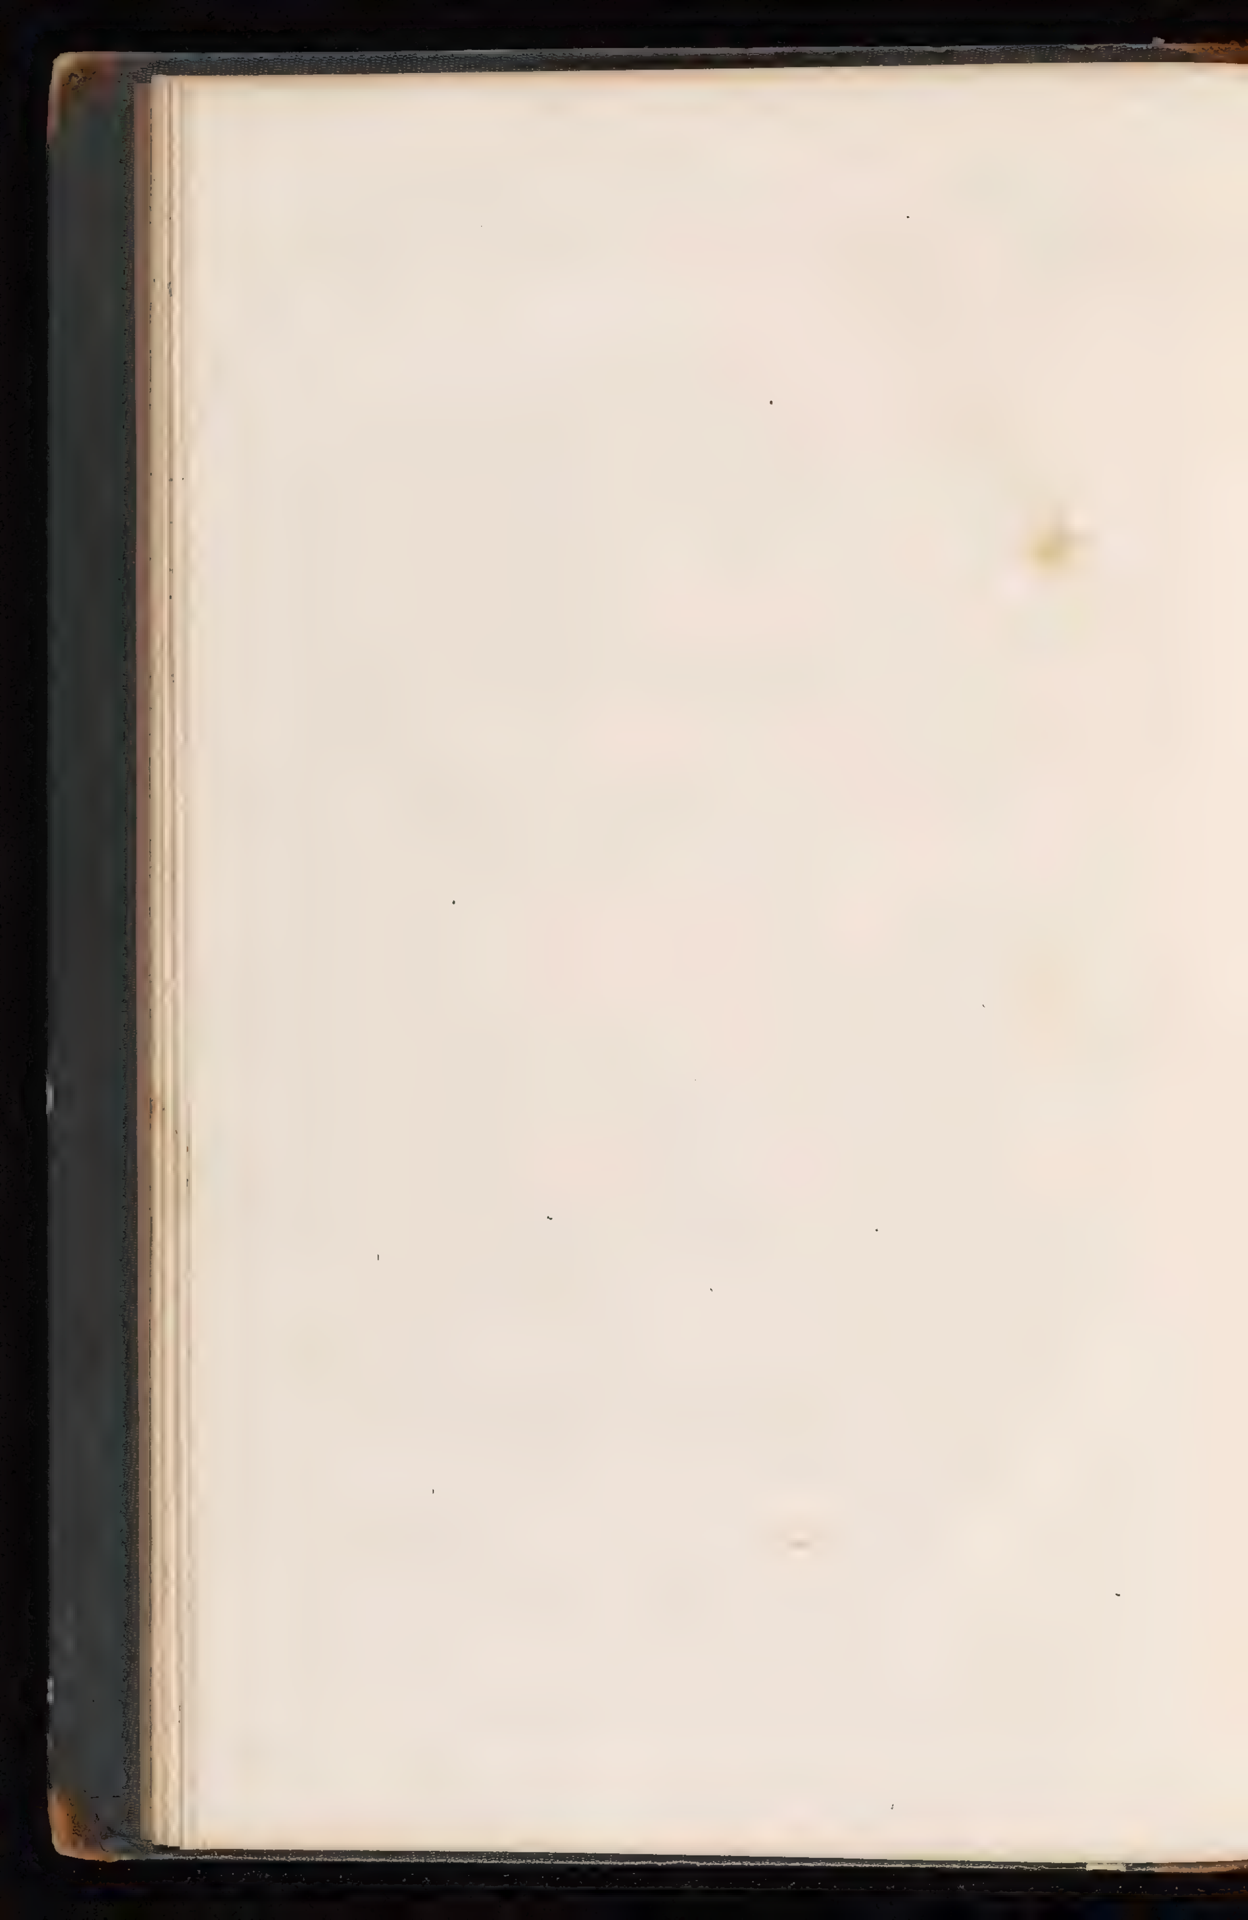

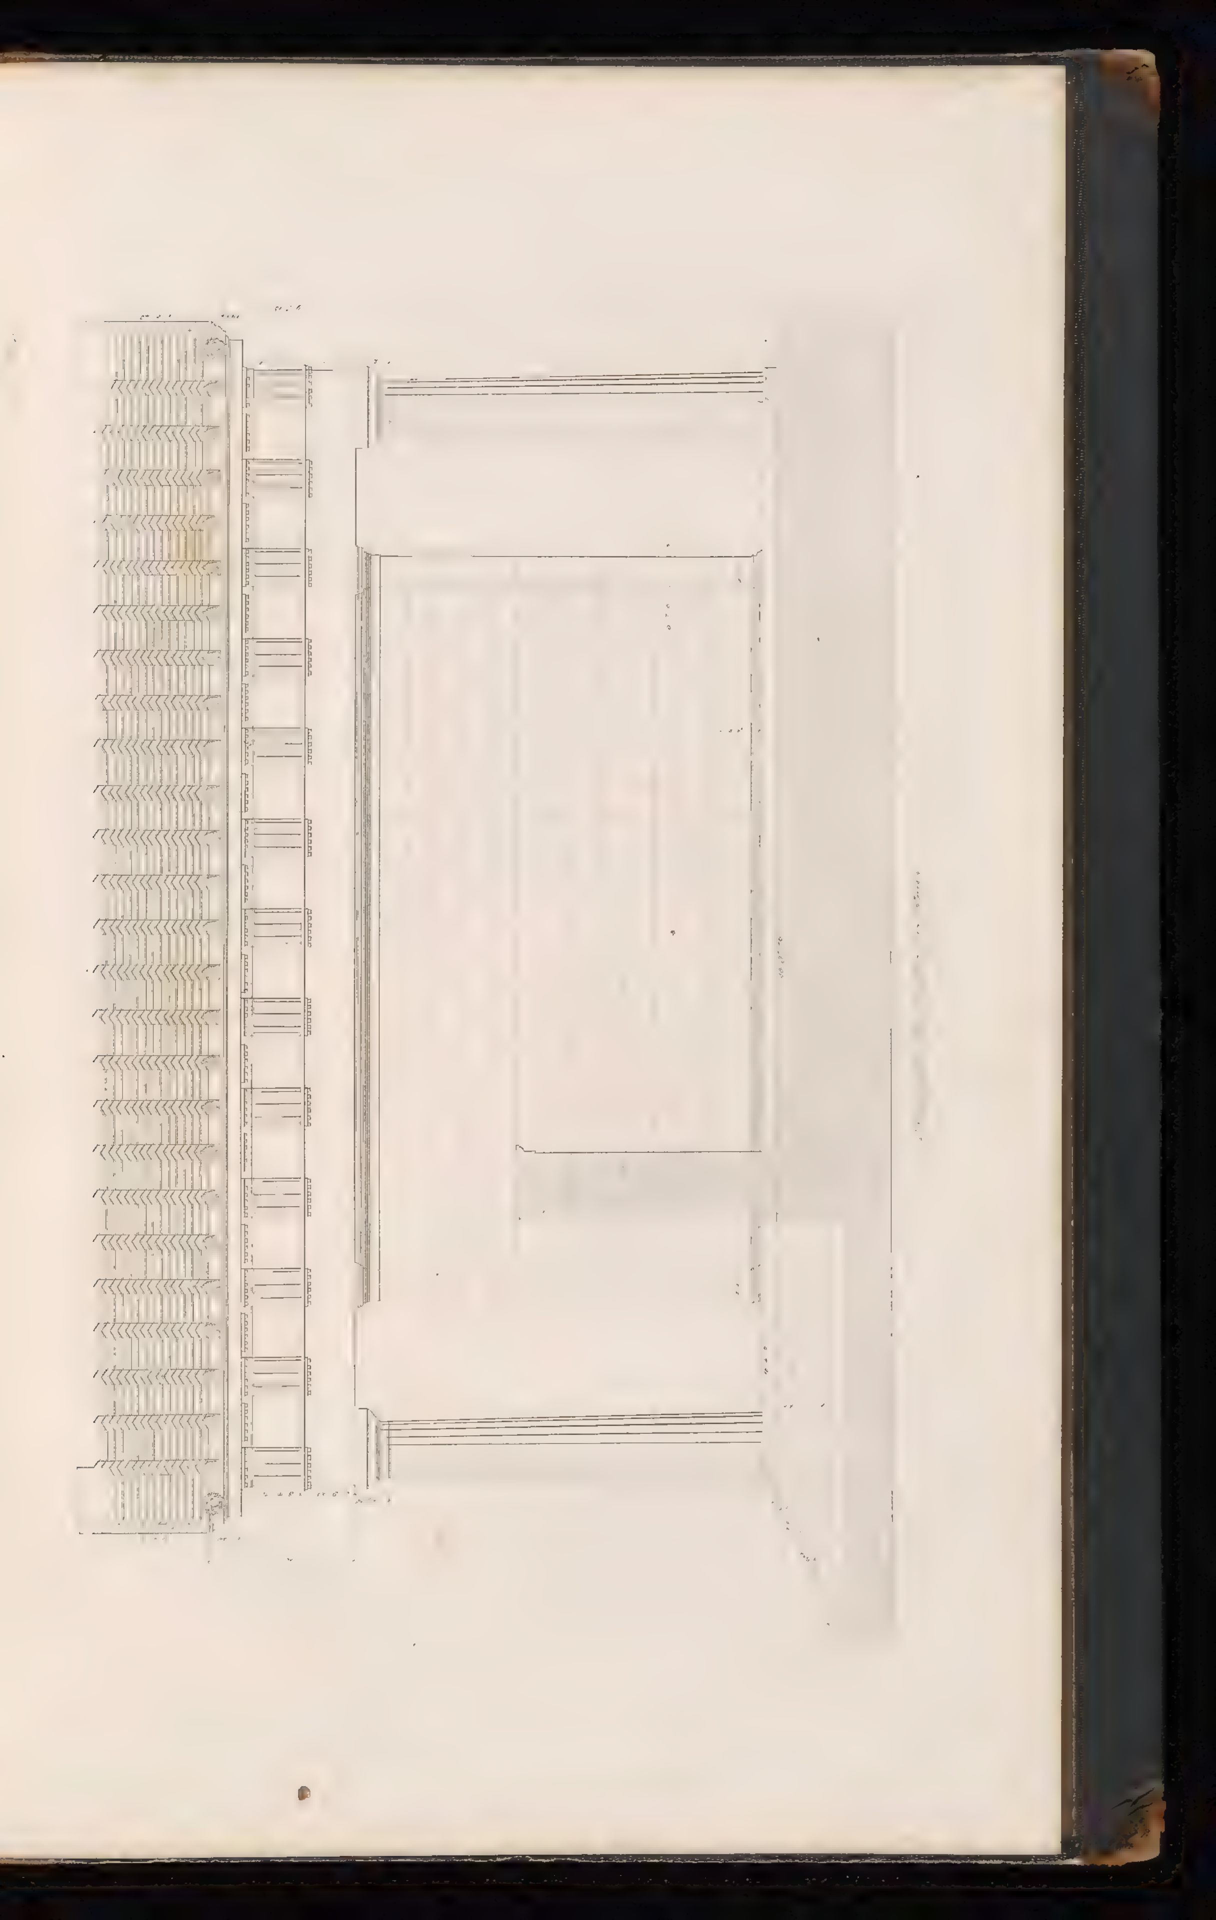

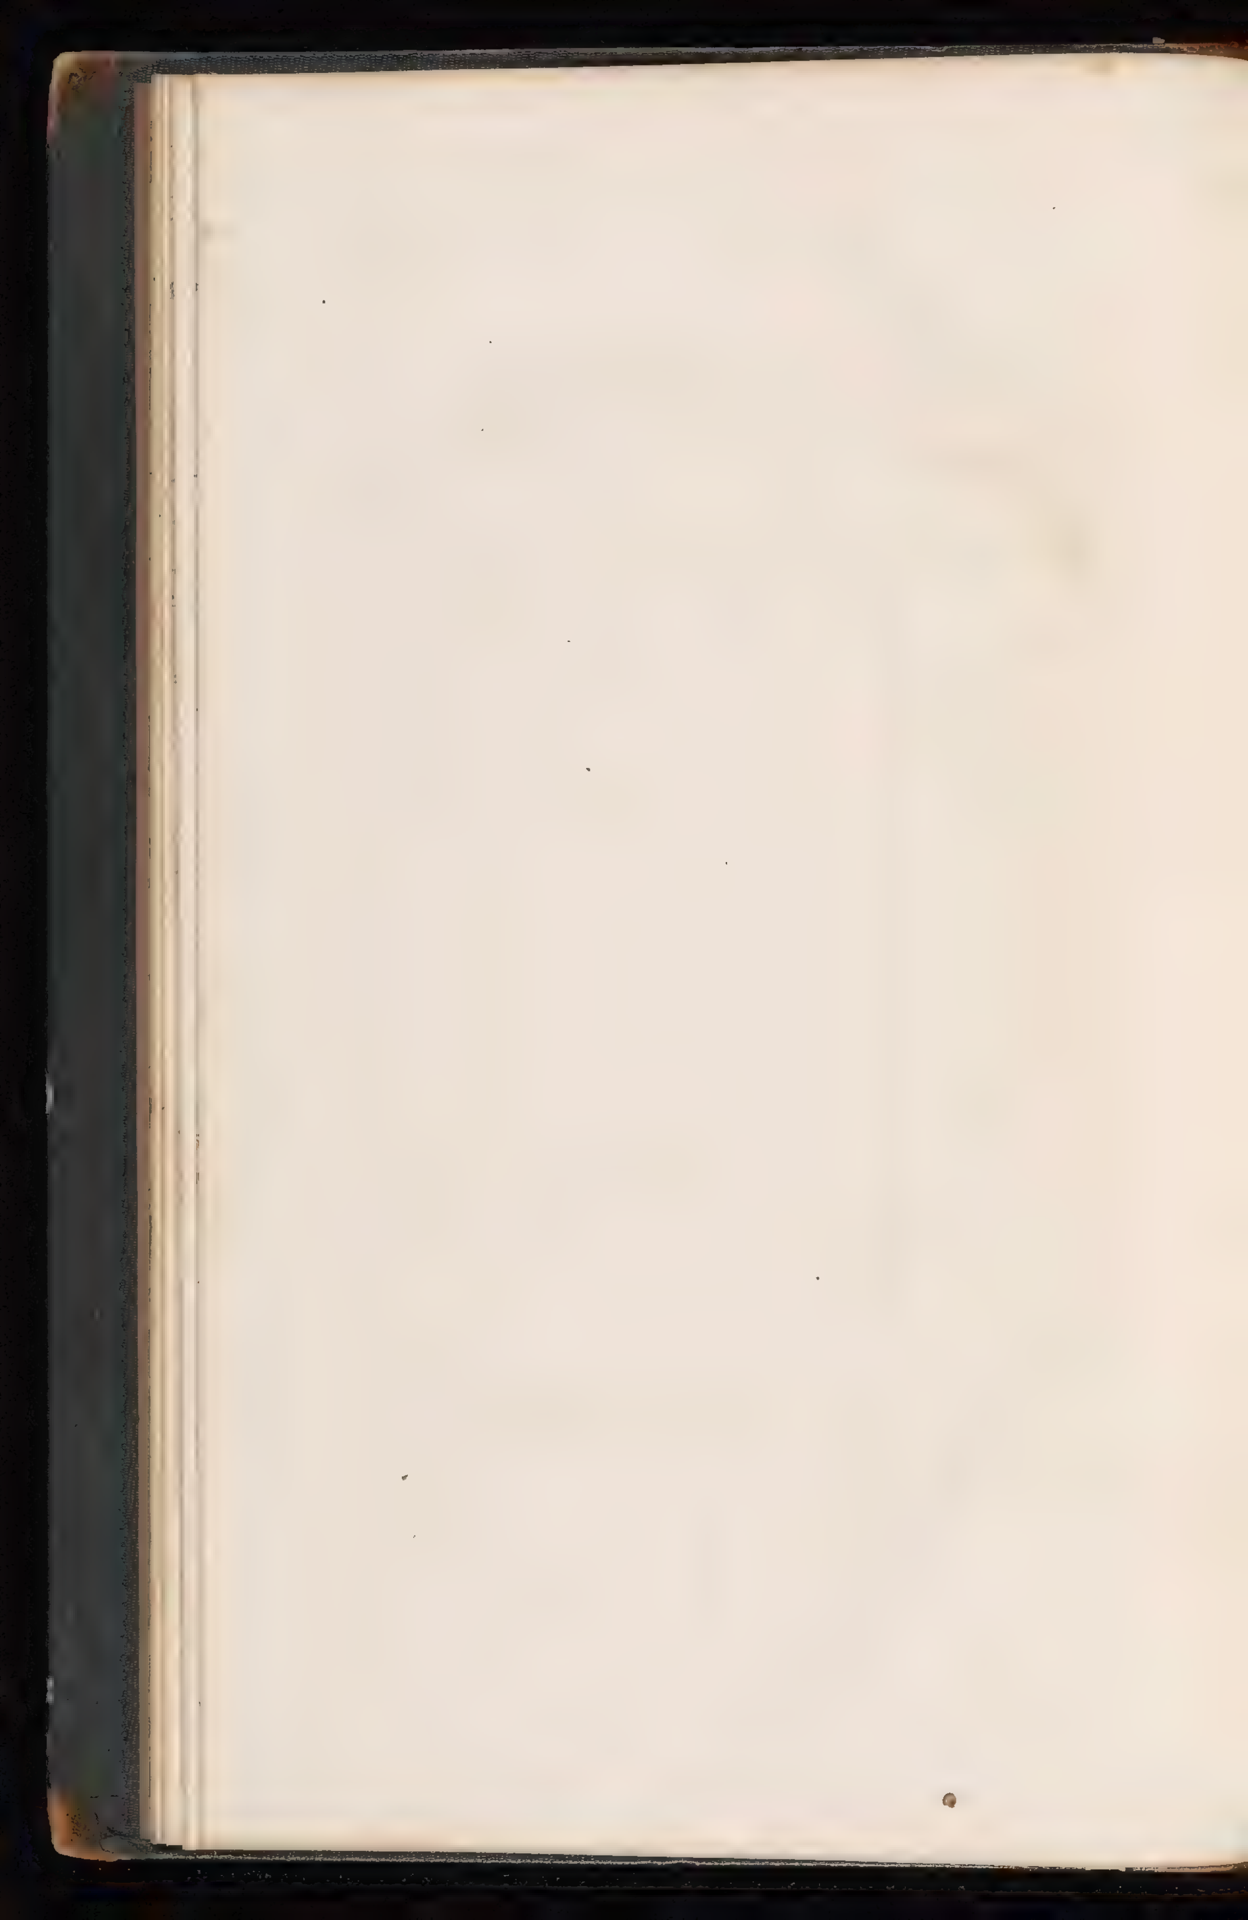

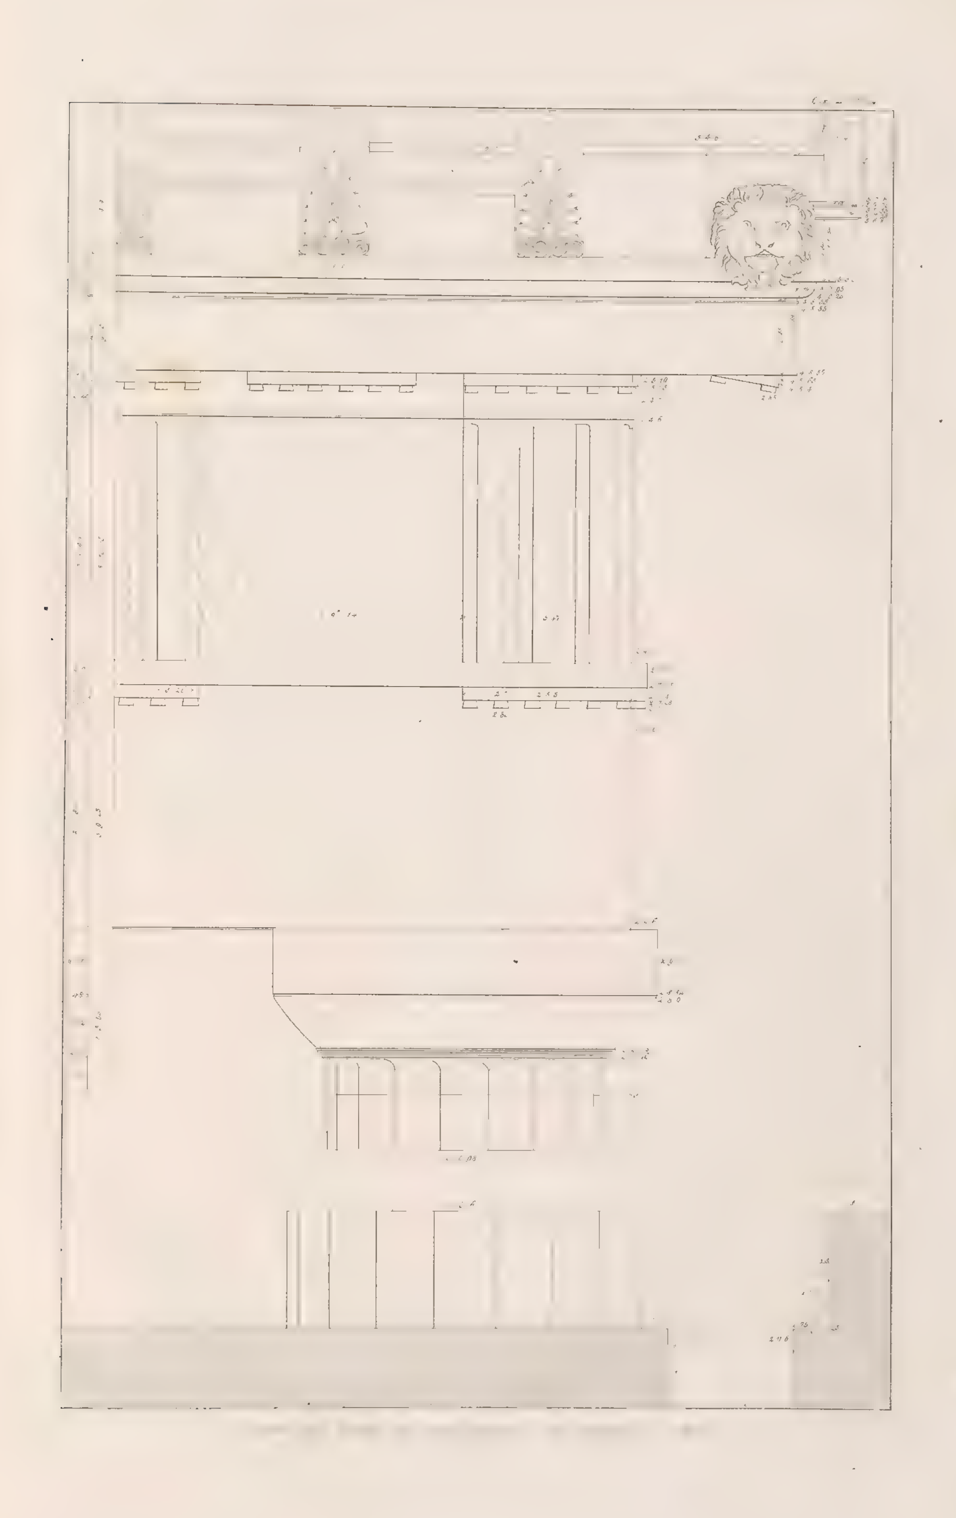

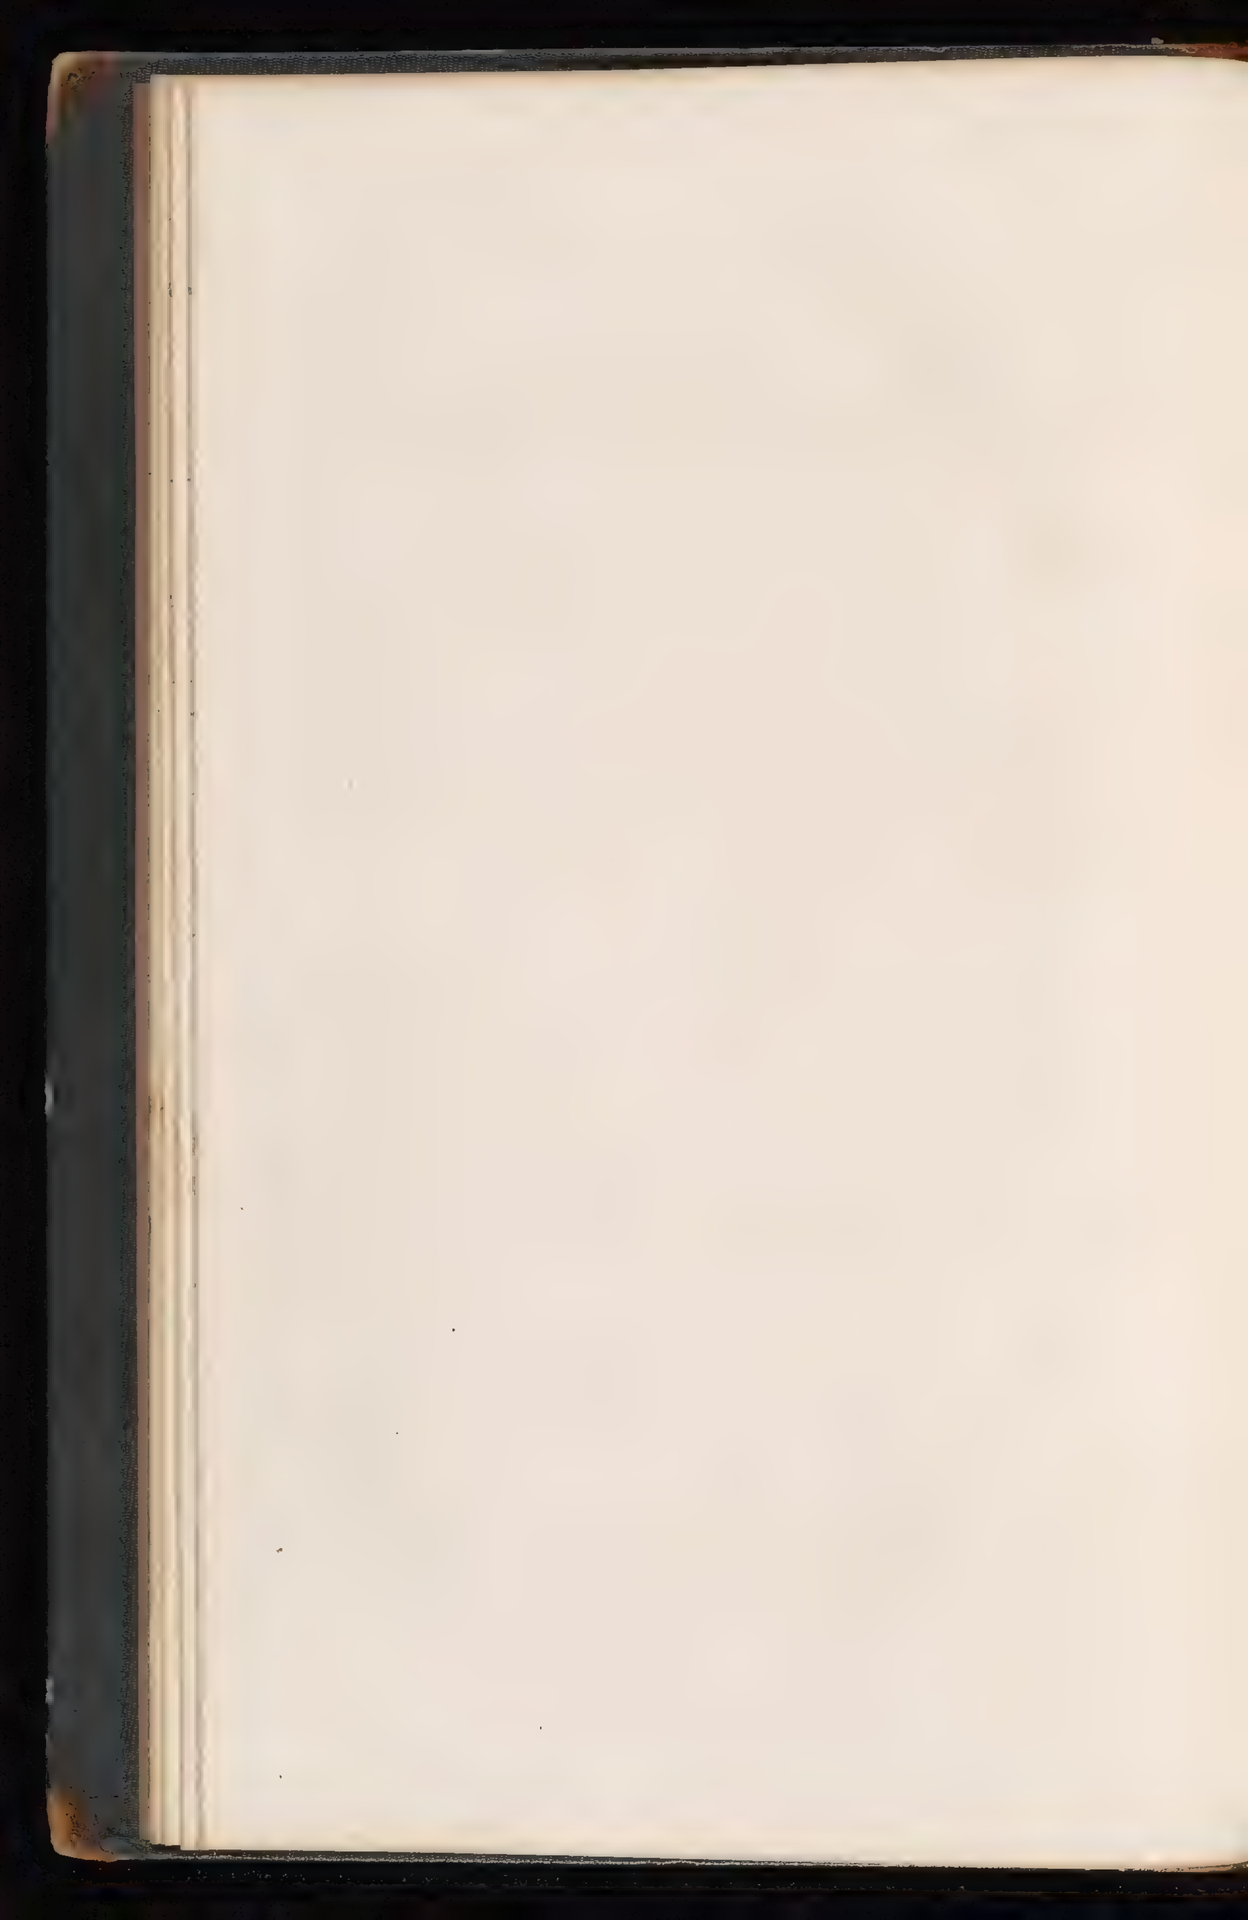



1


2


3


4

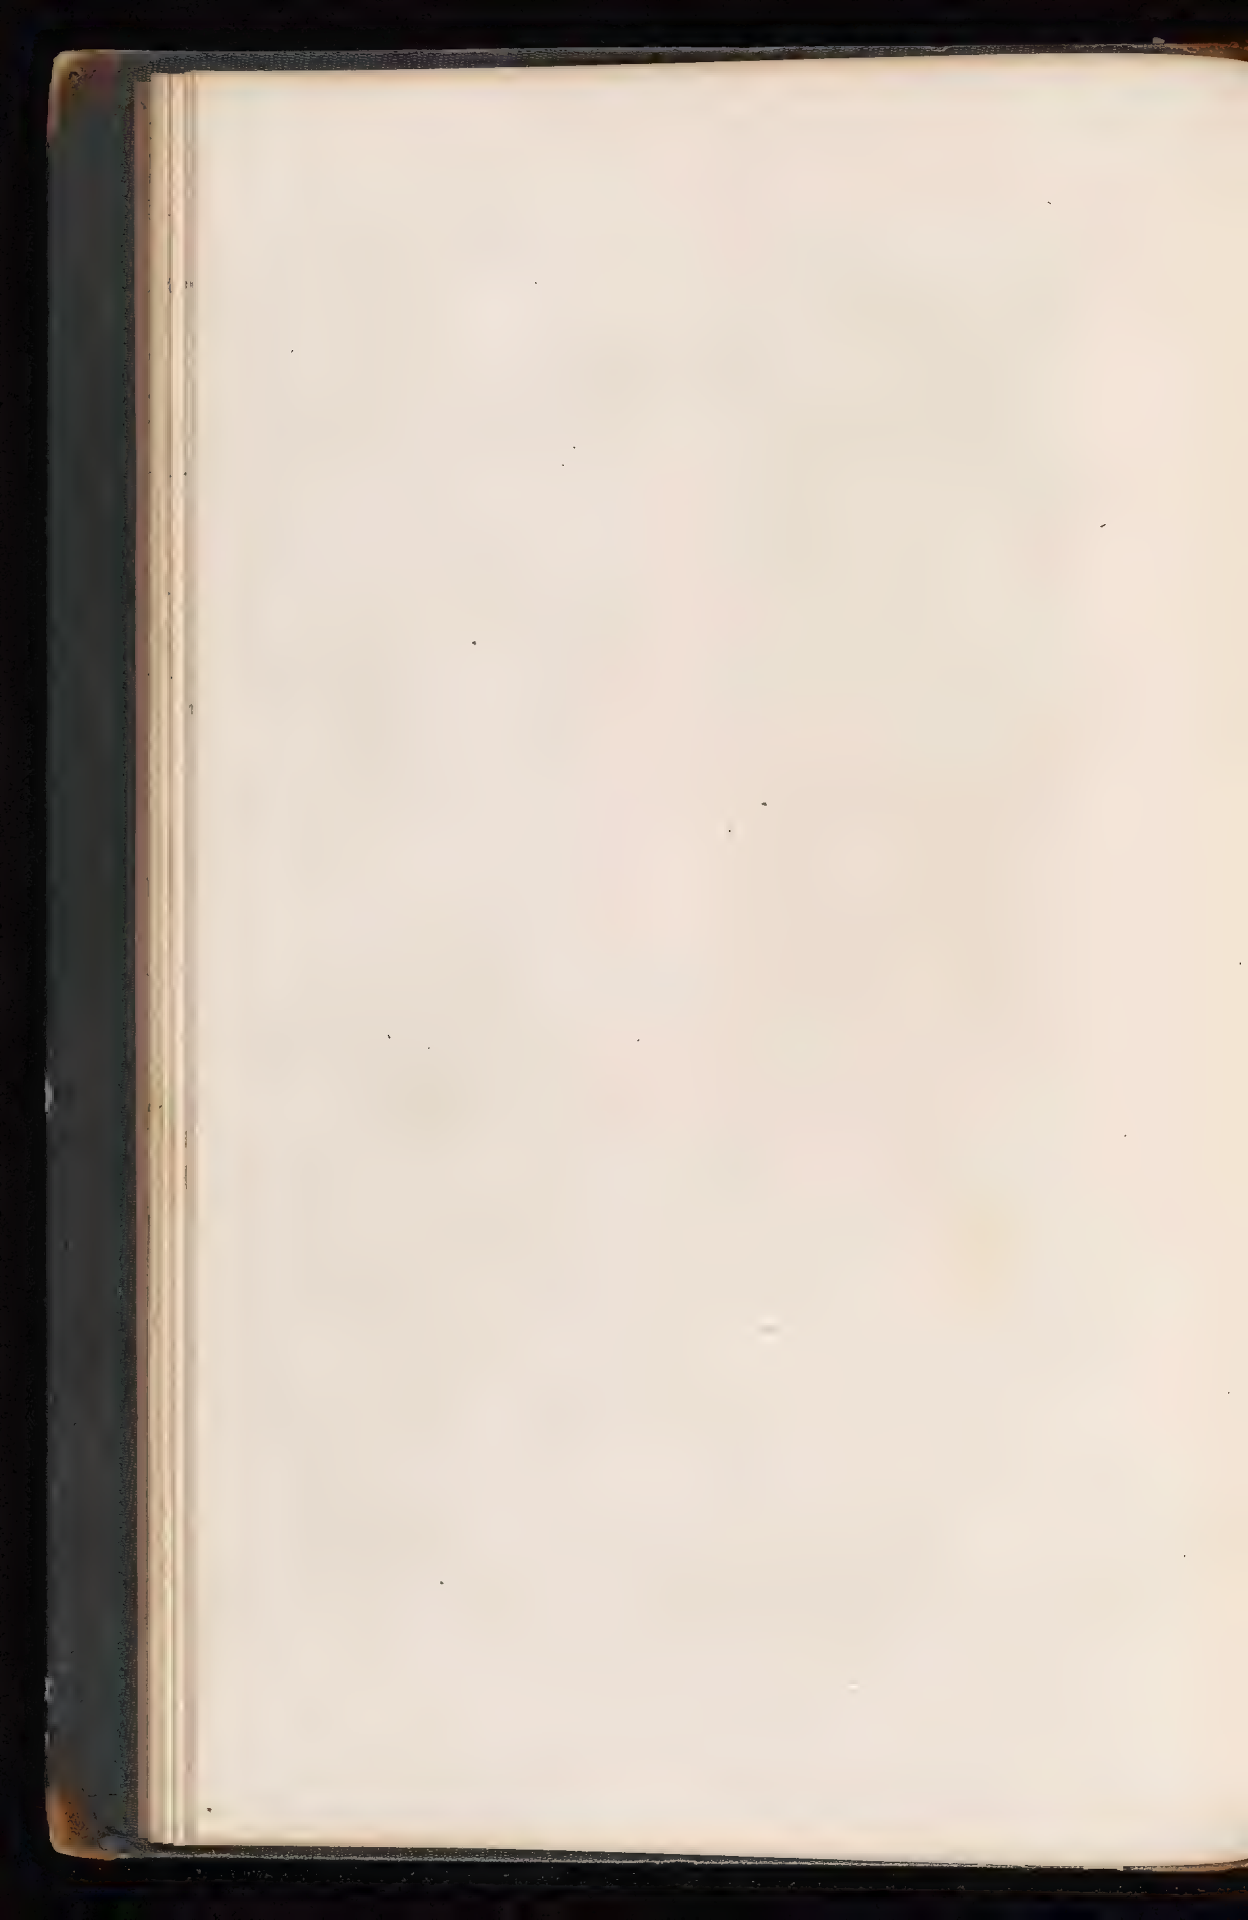


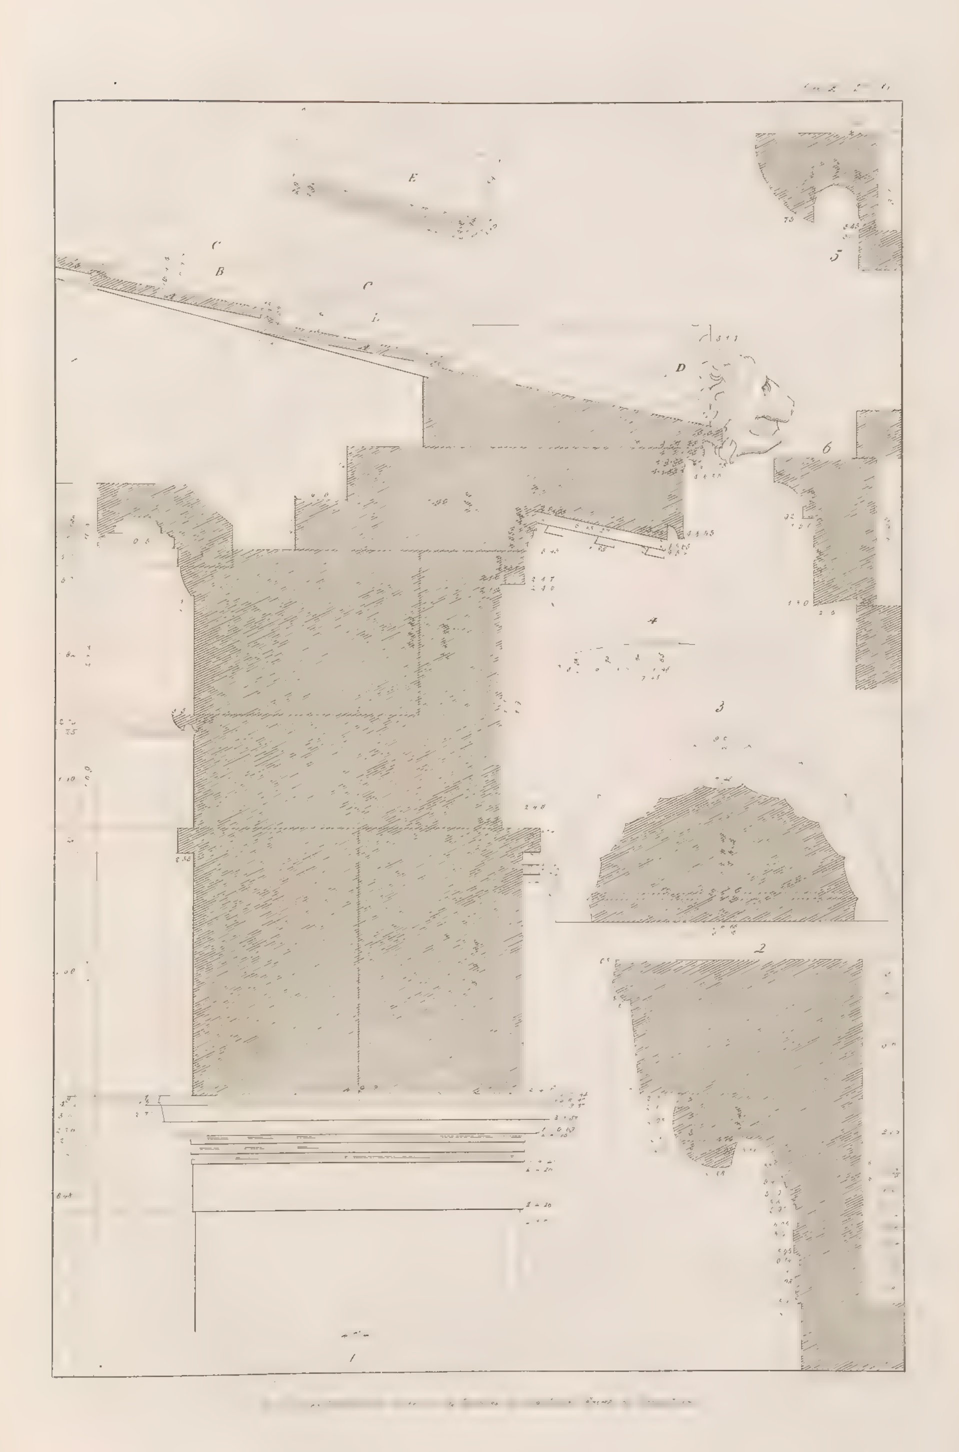


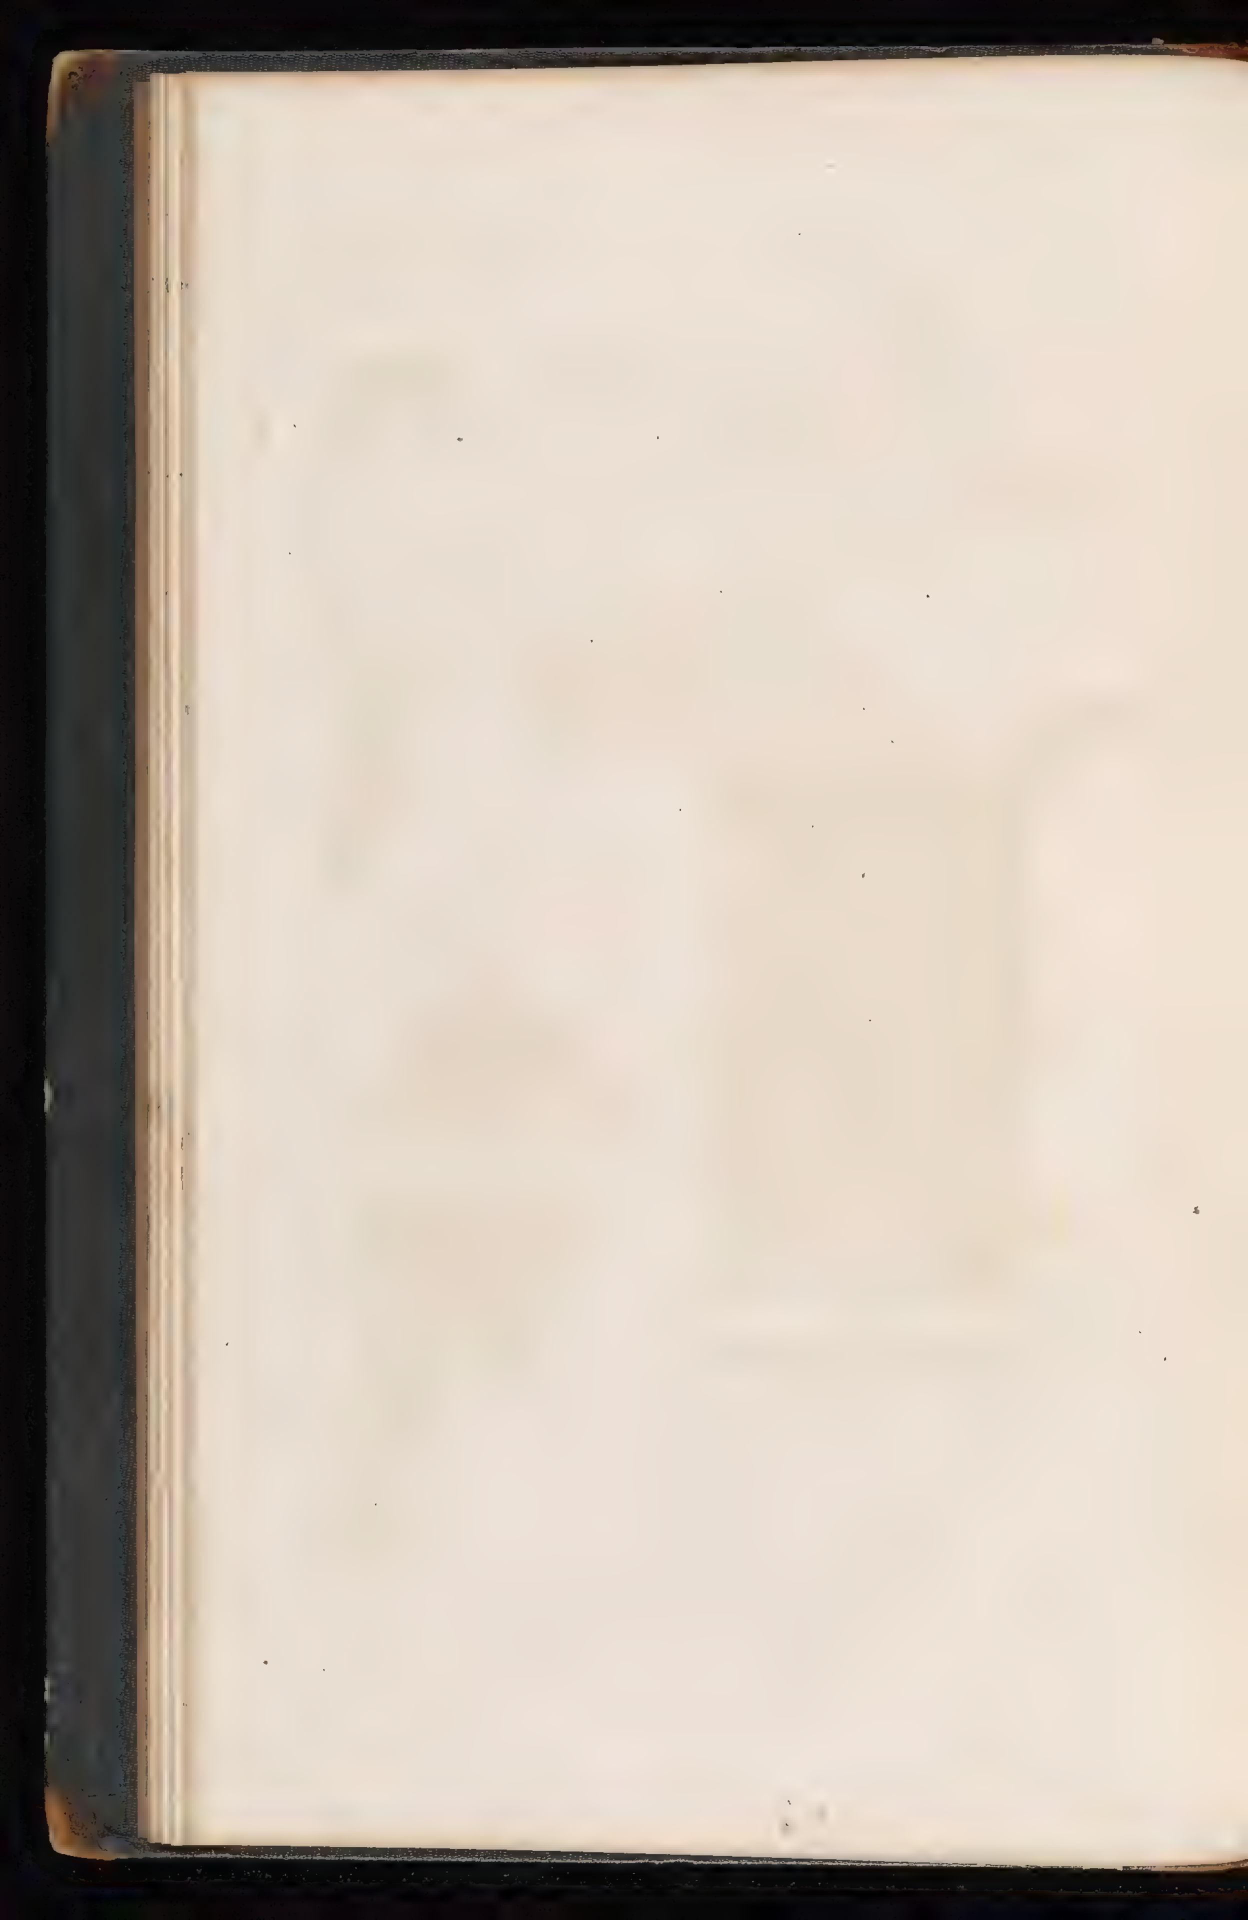


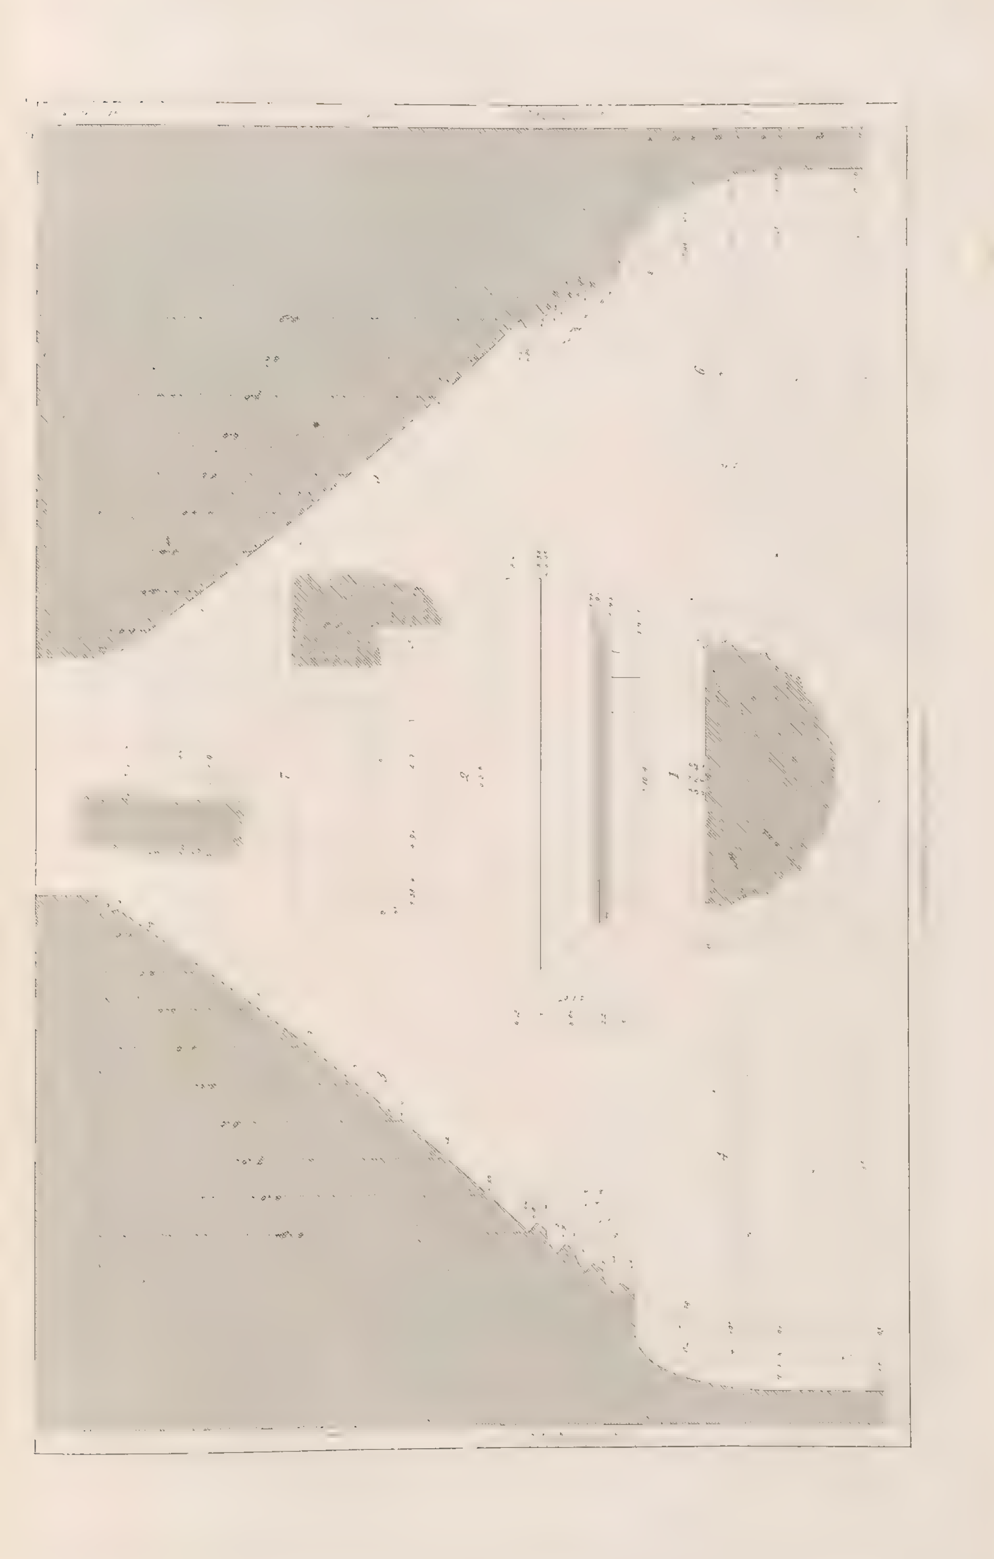

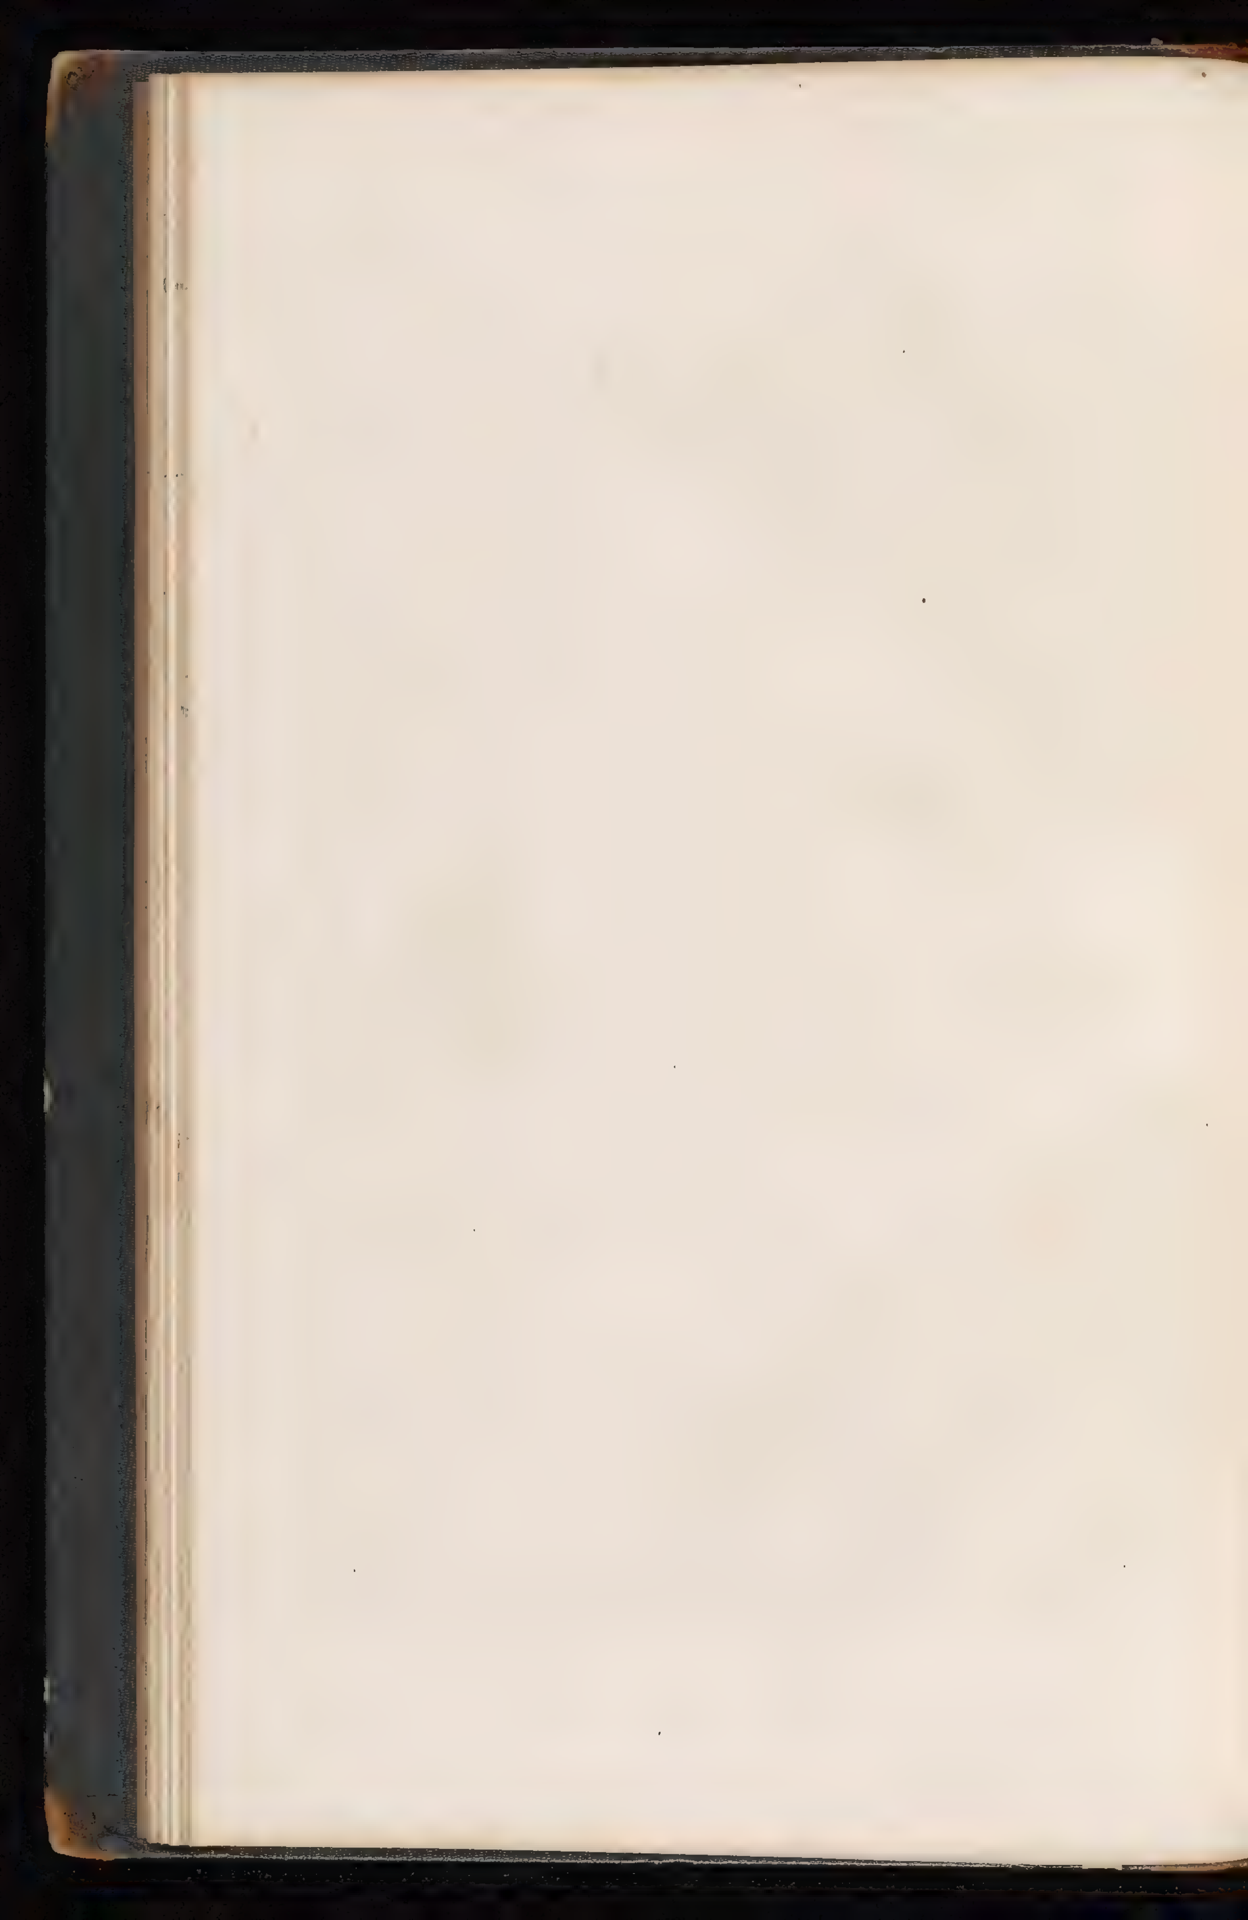

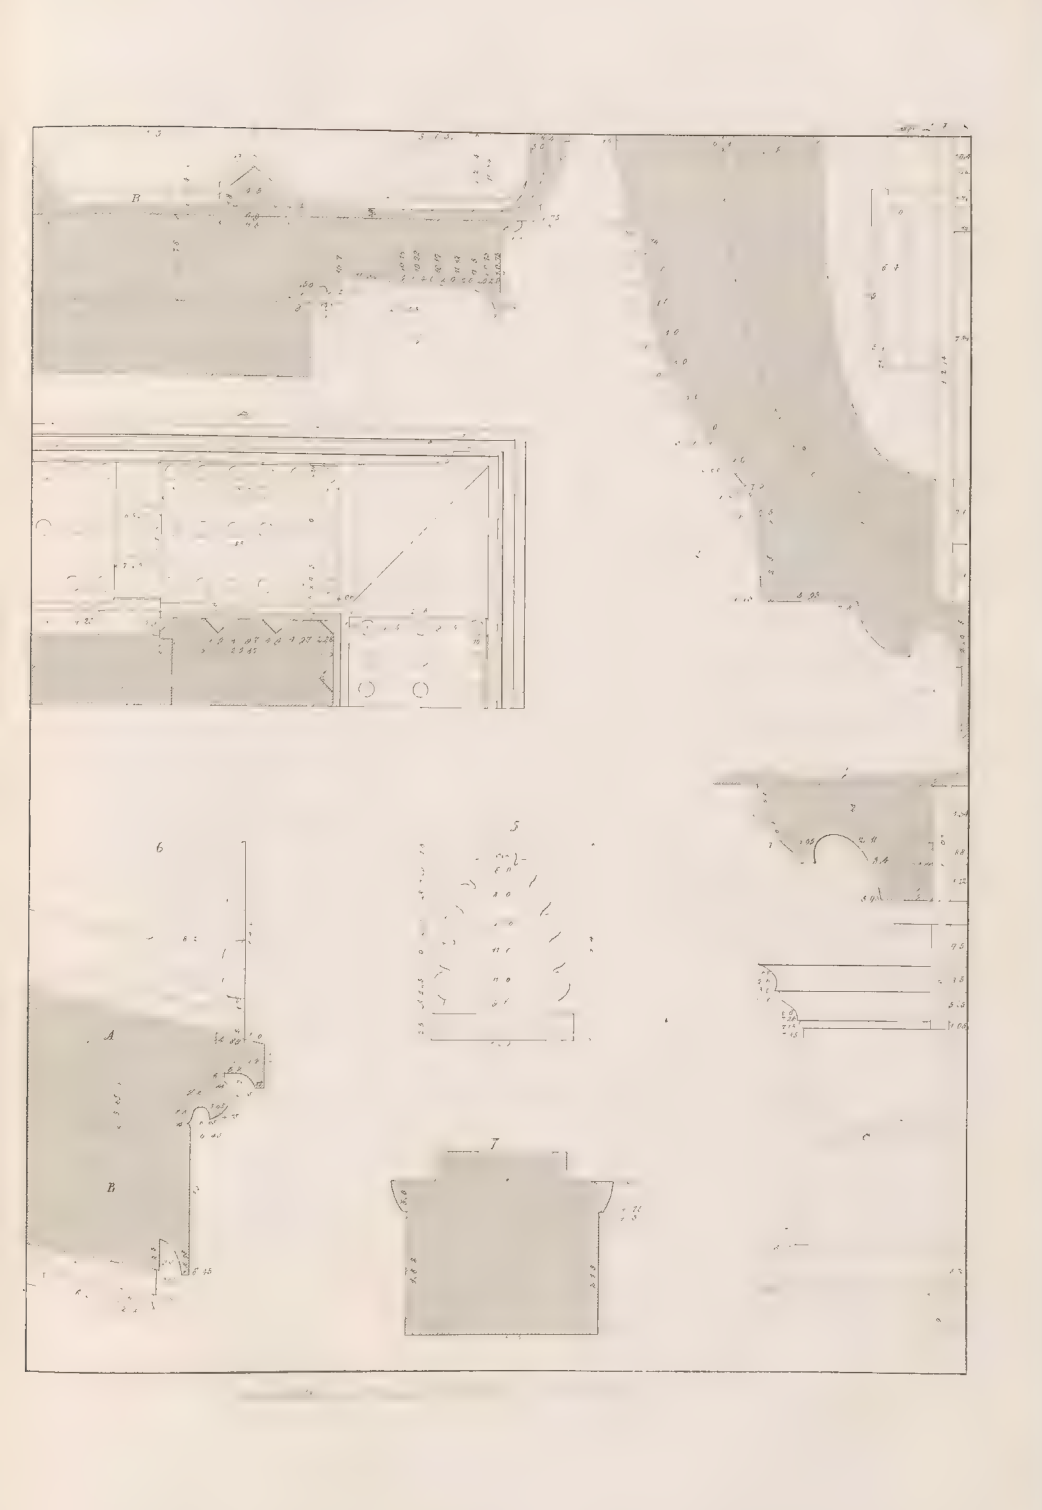


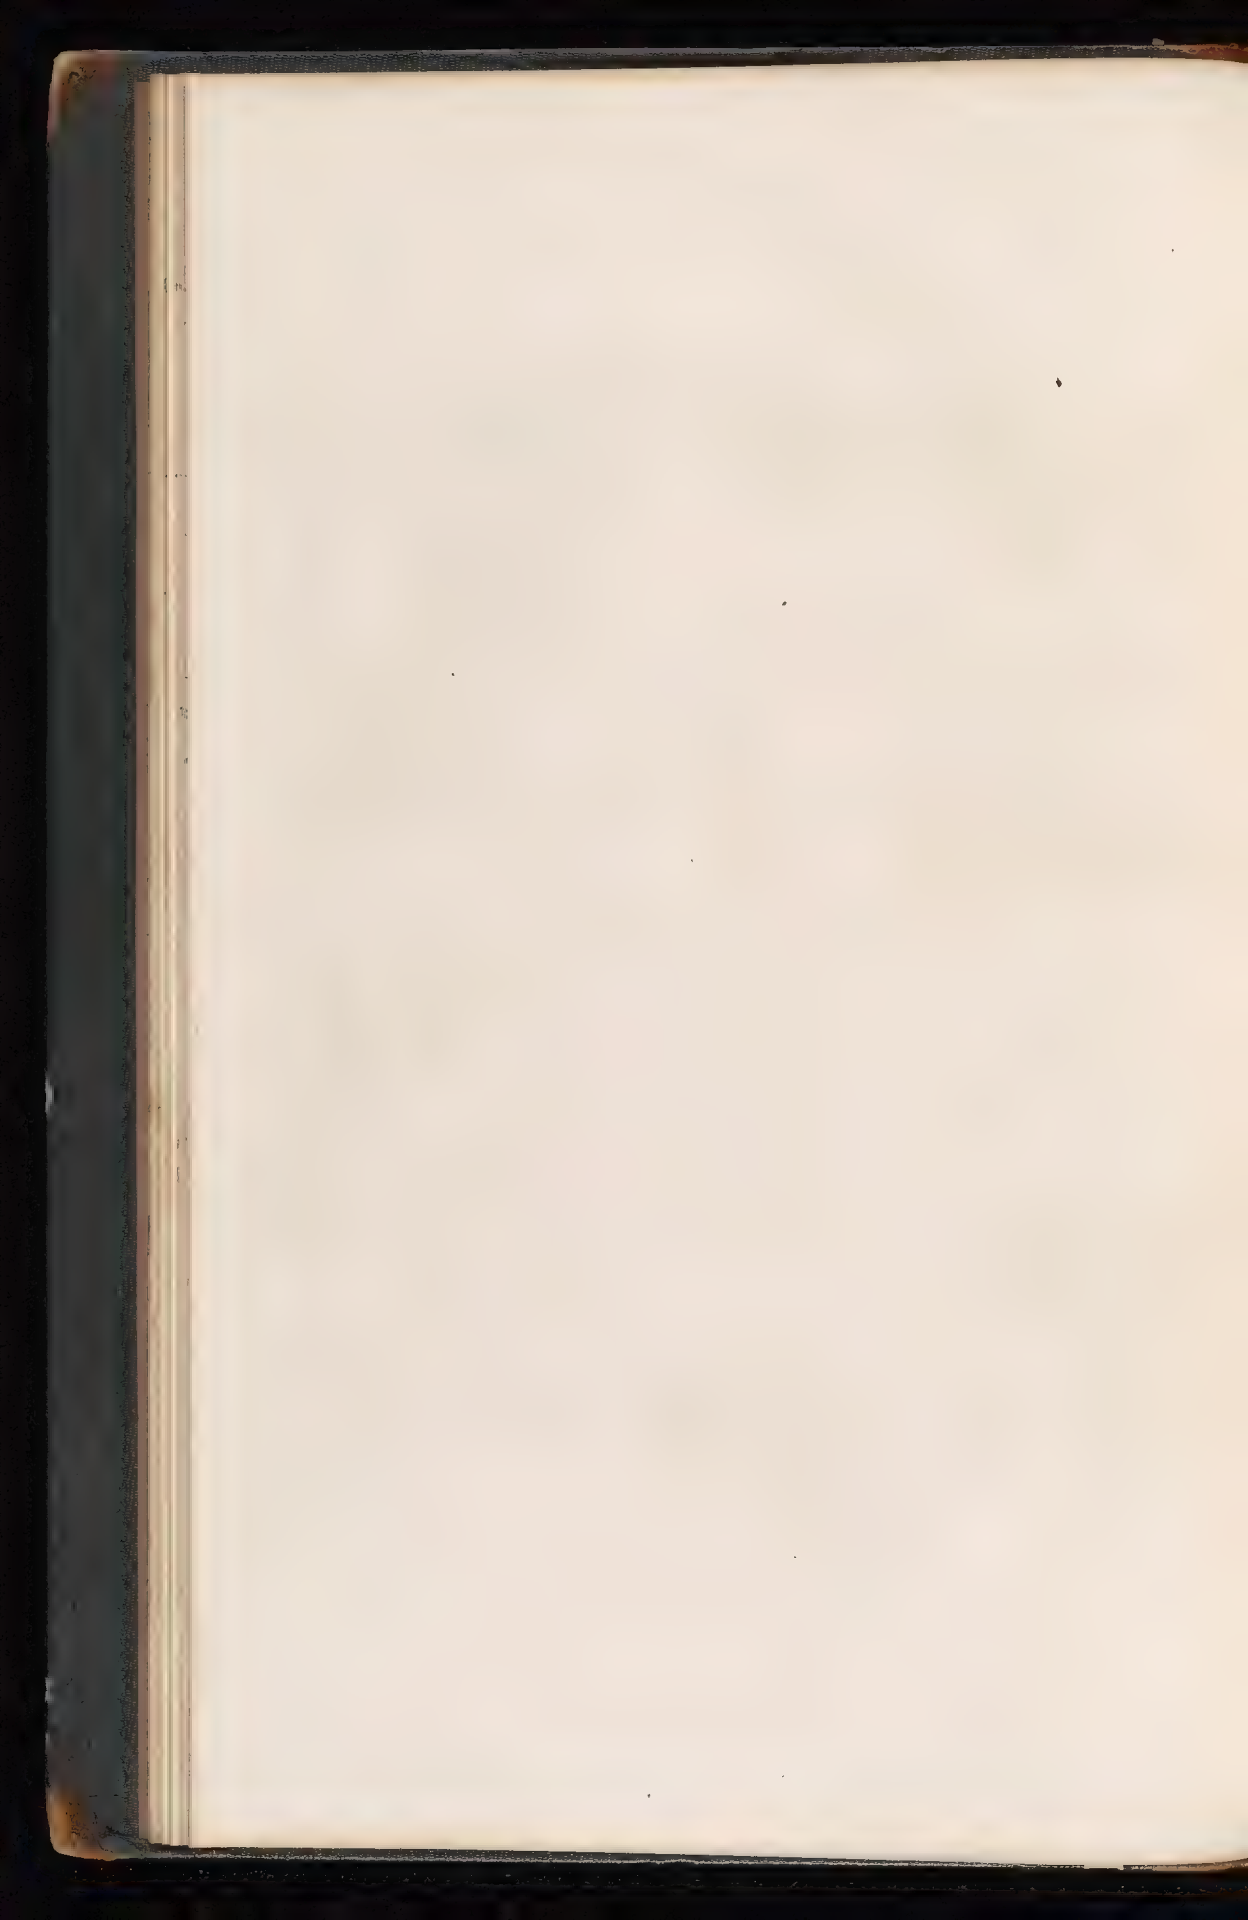


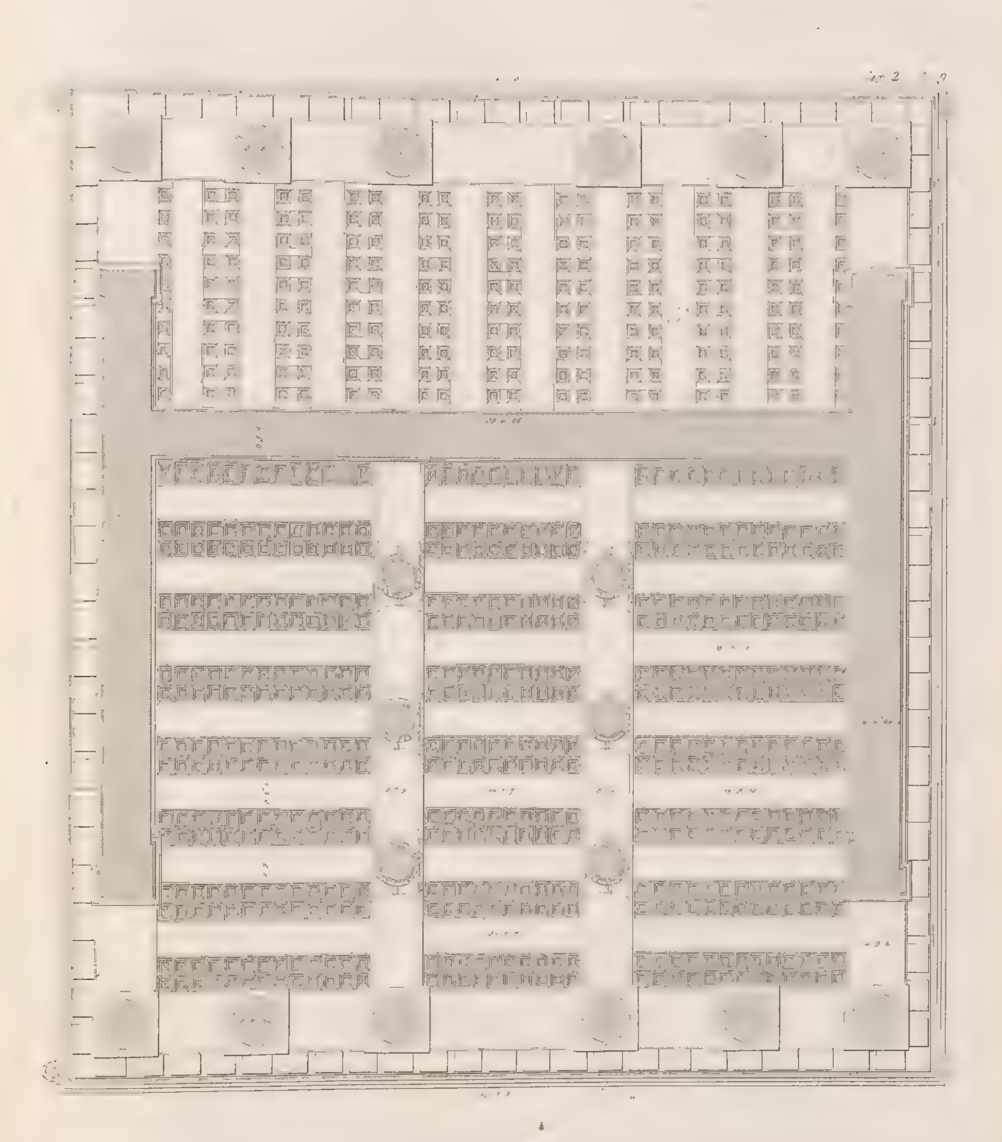


Plan der [illegible]



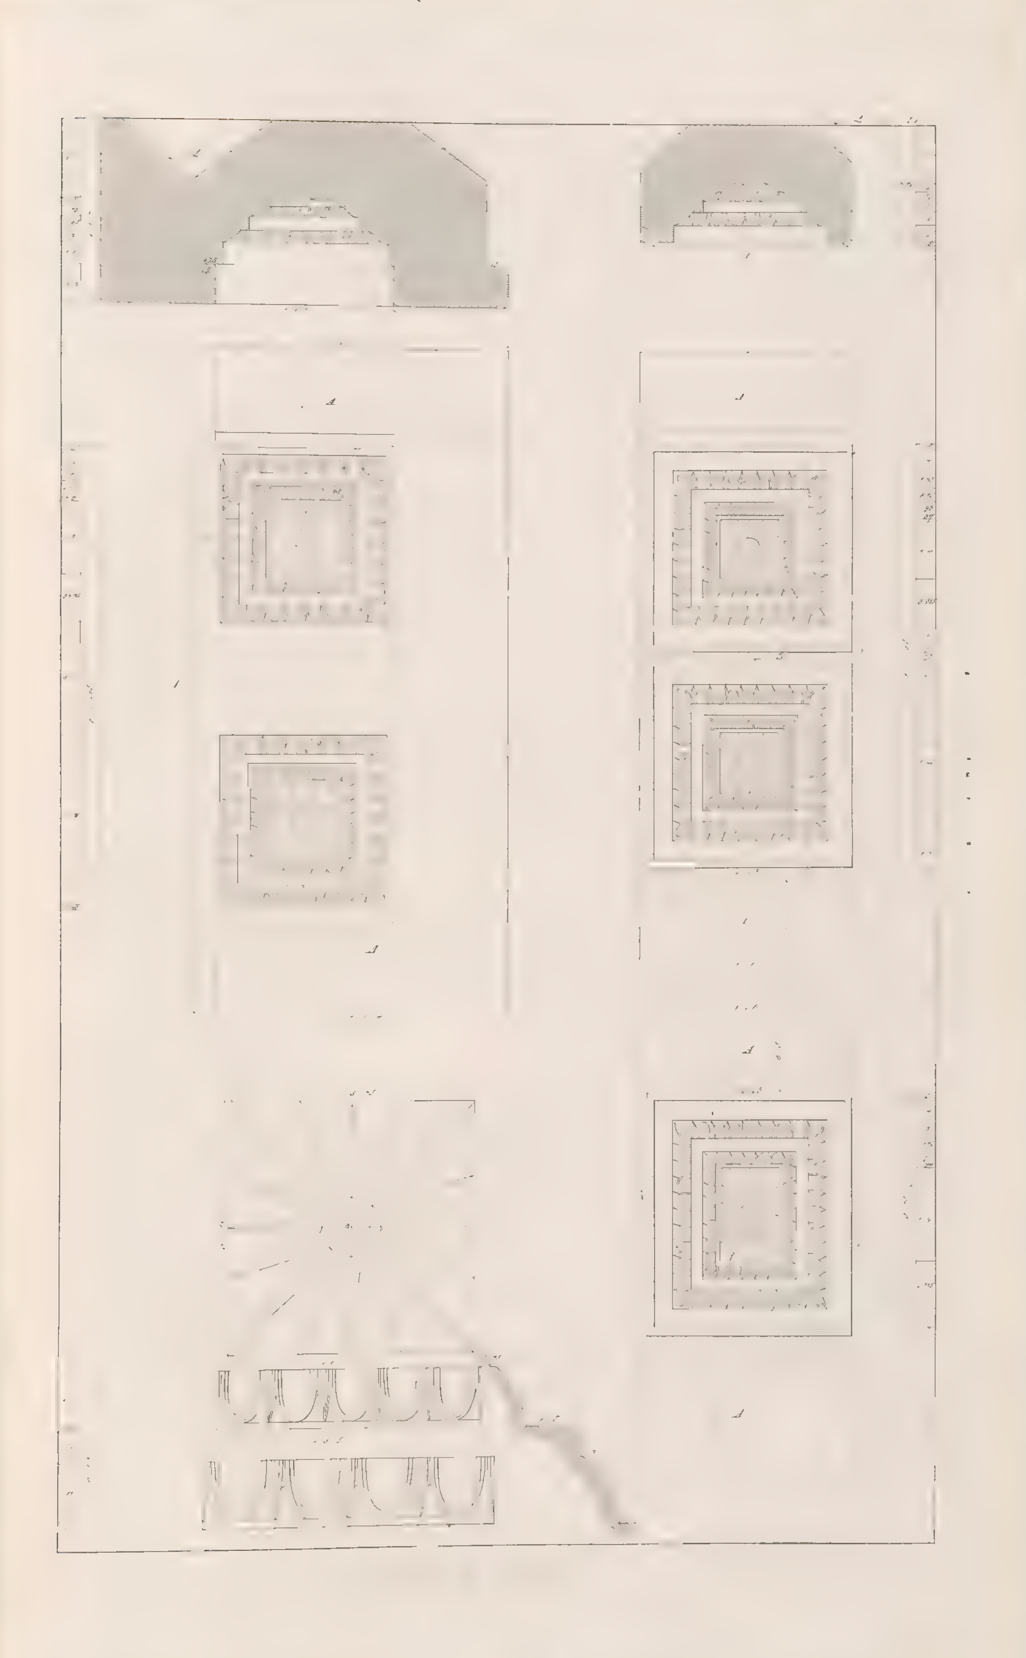


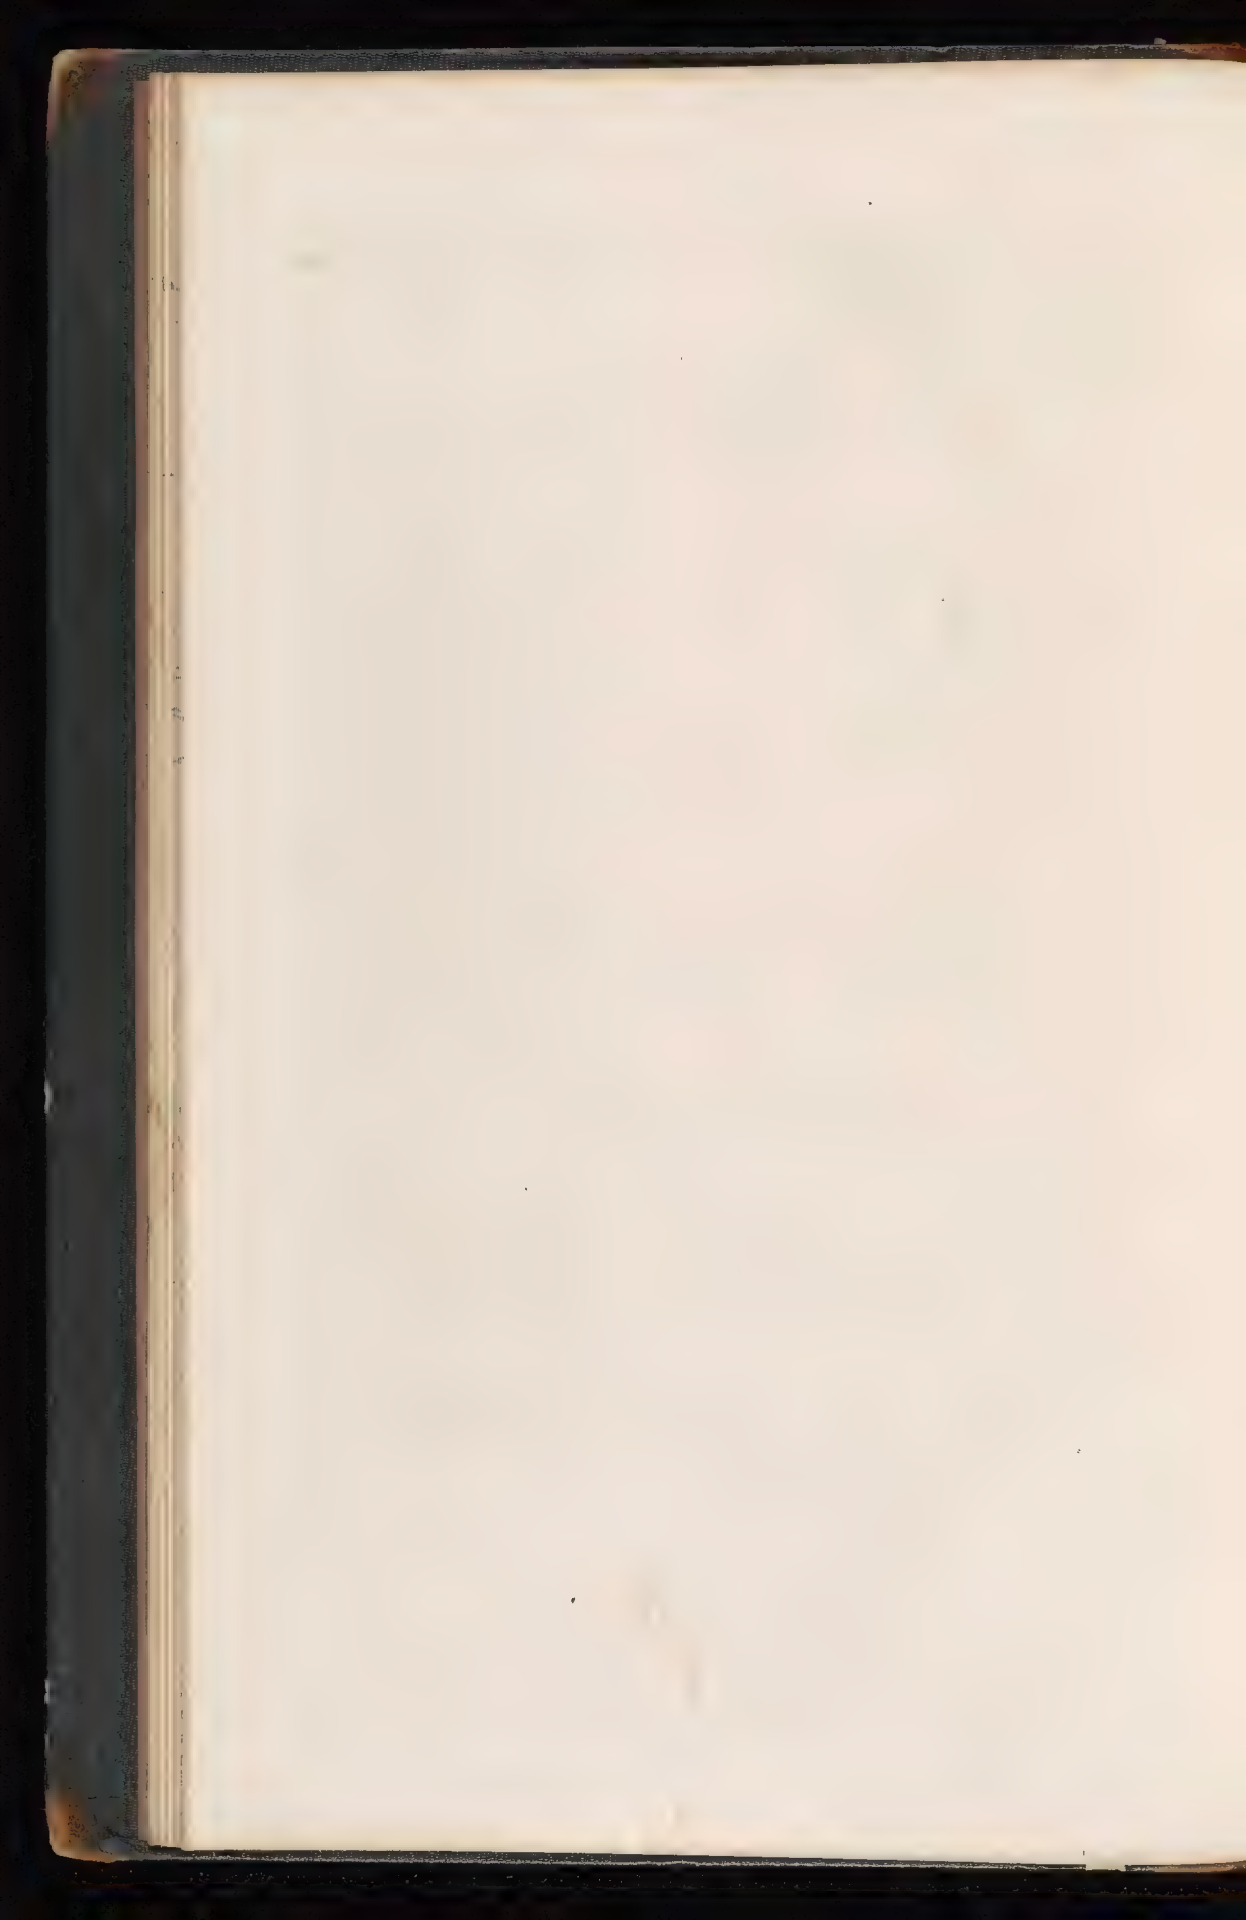





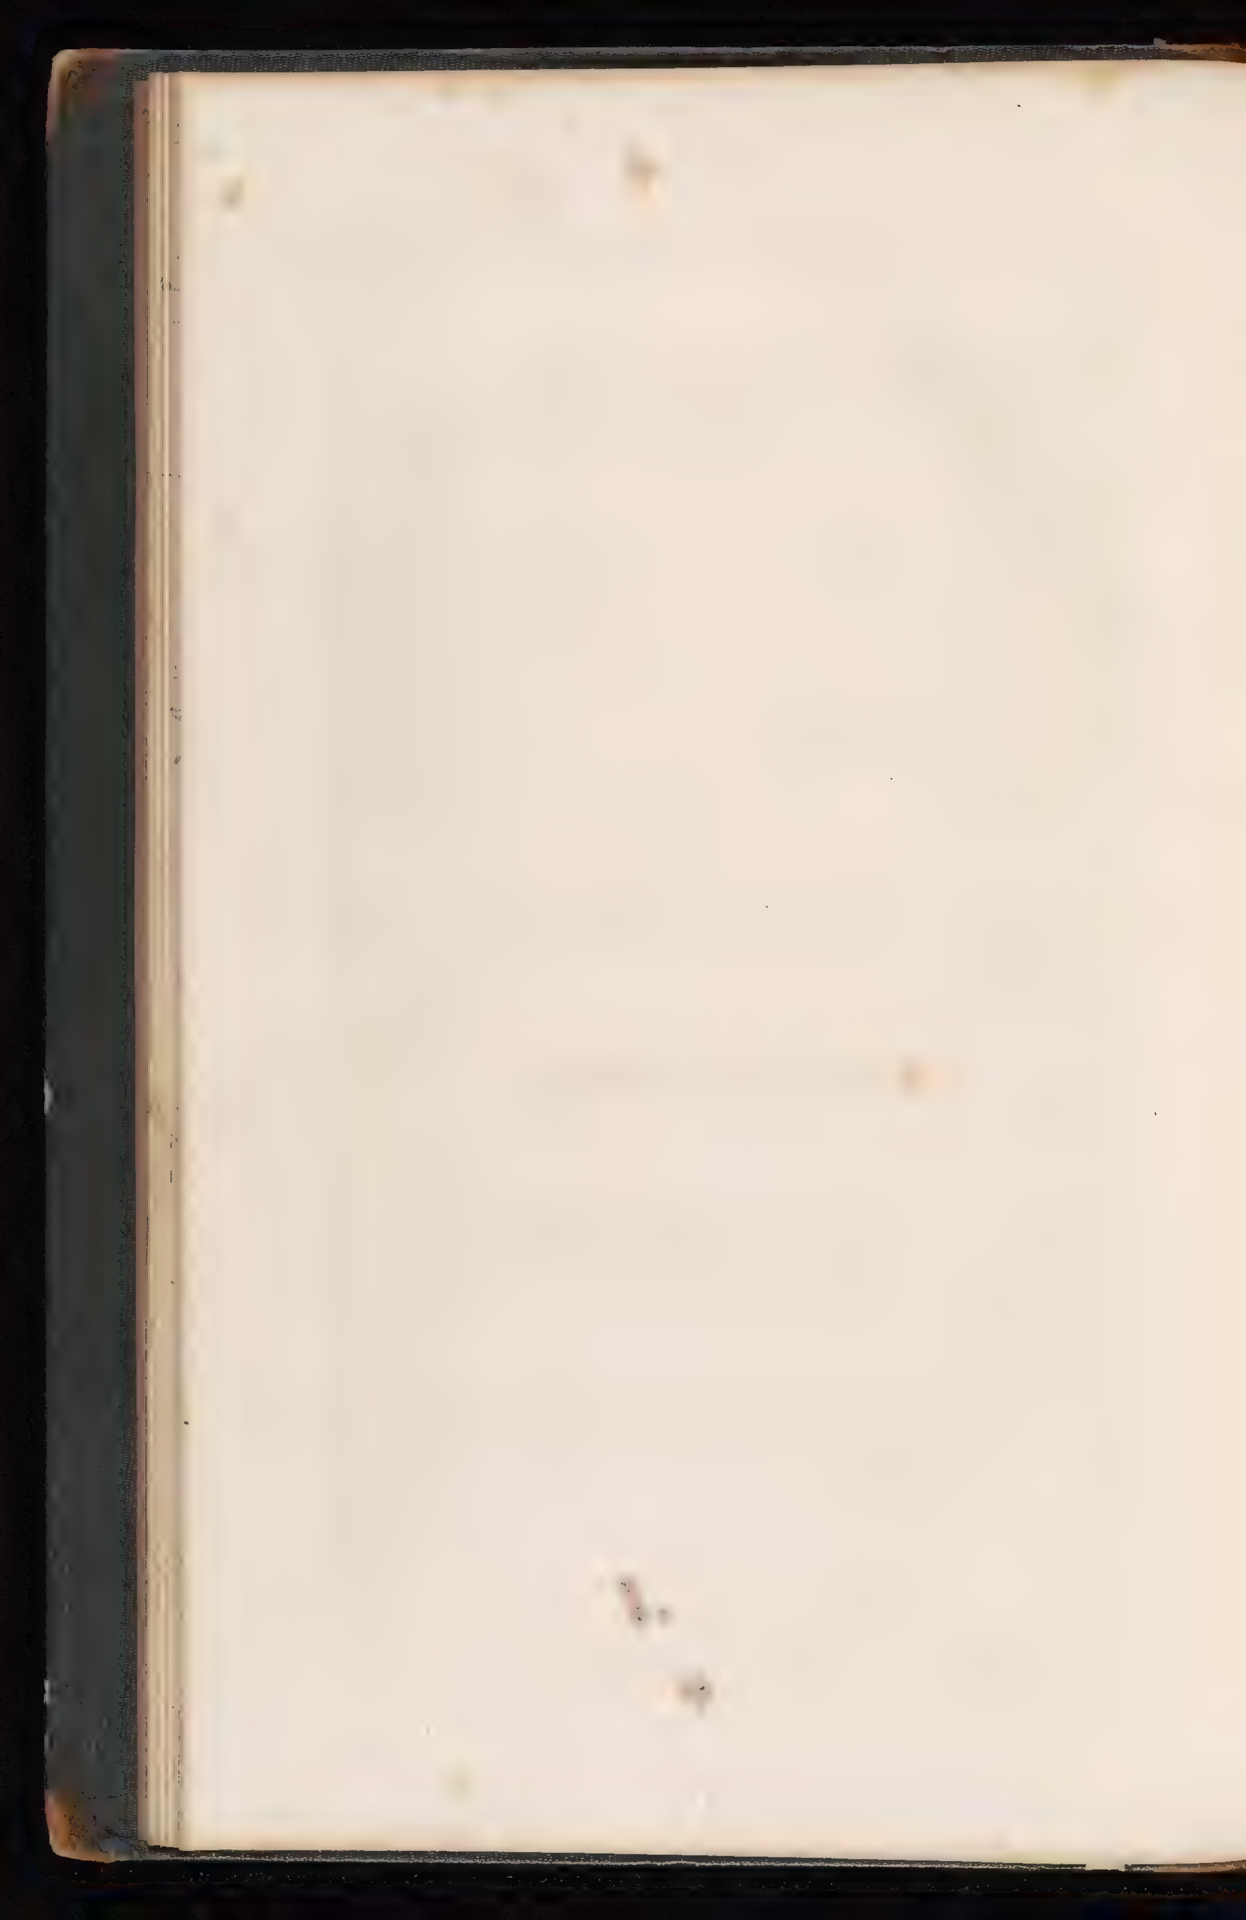




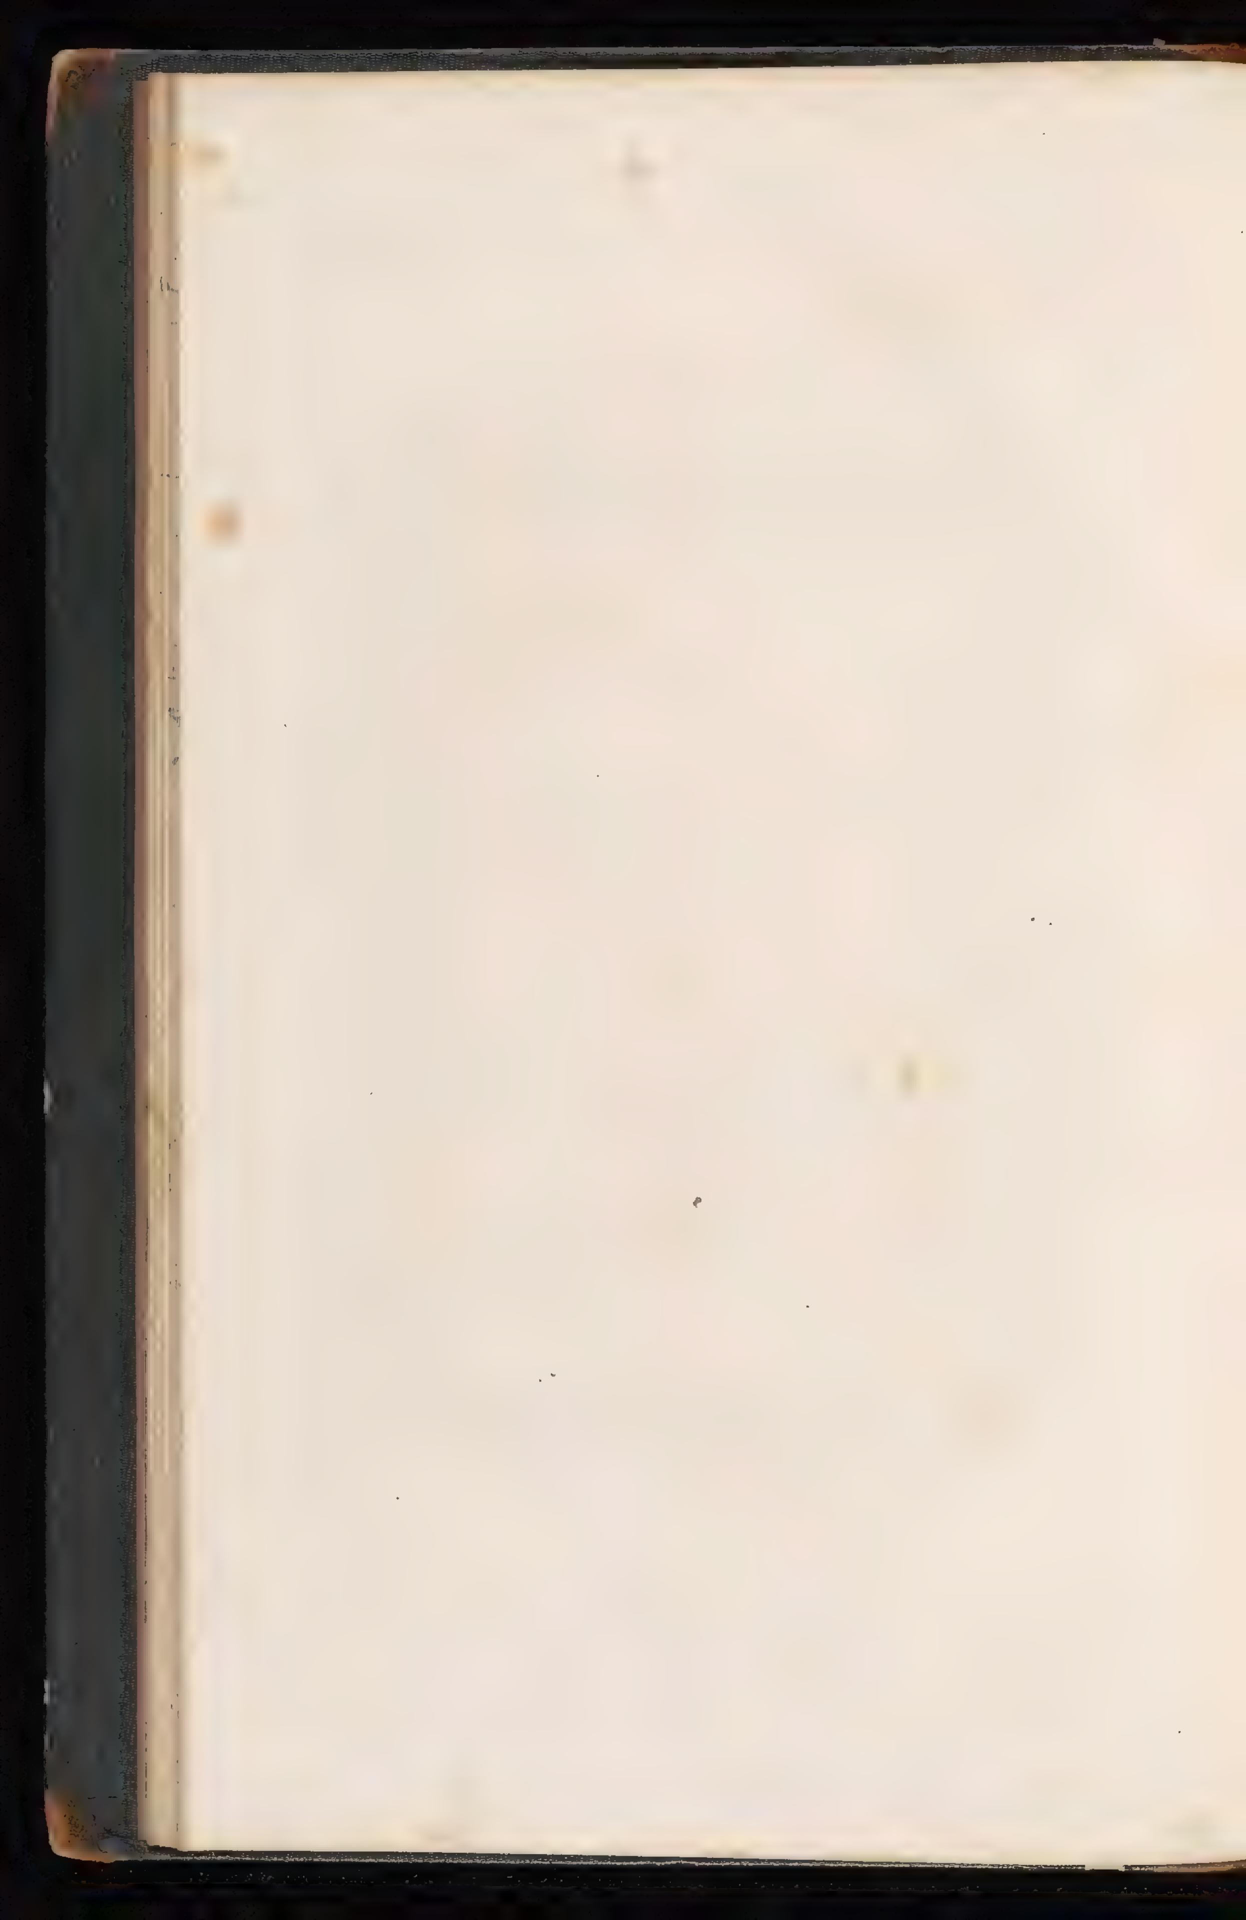


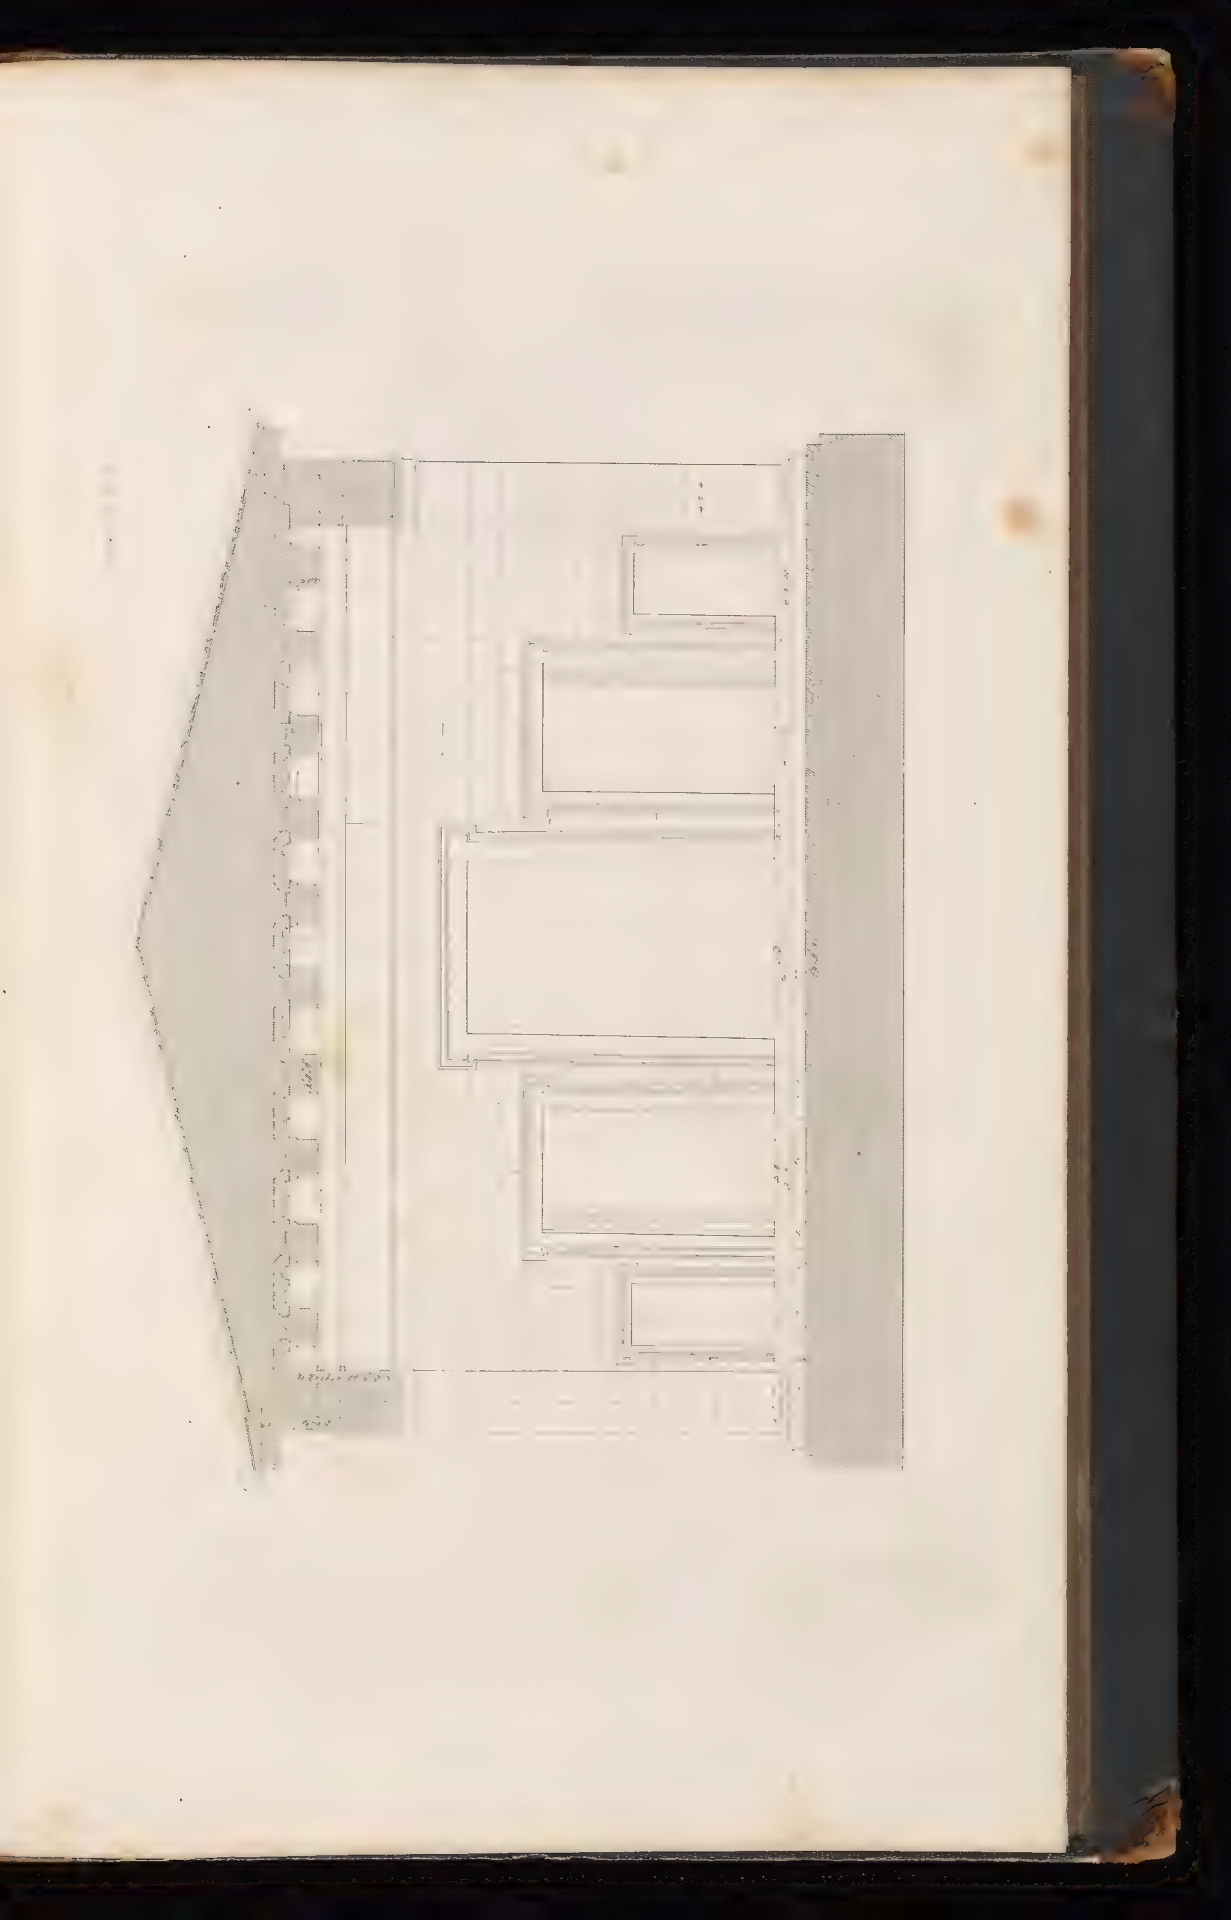


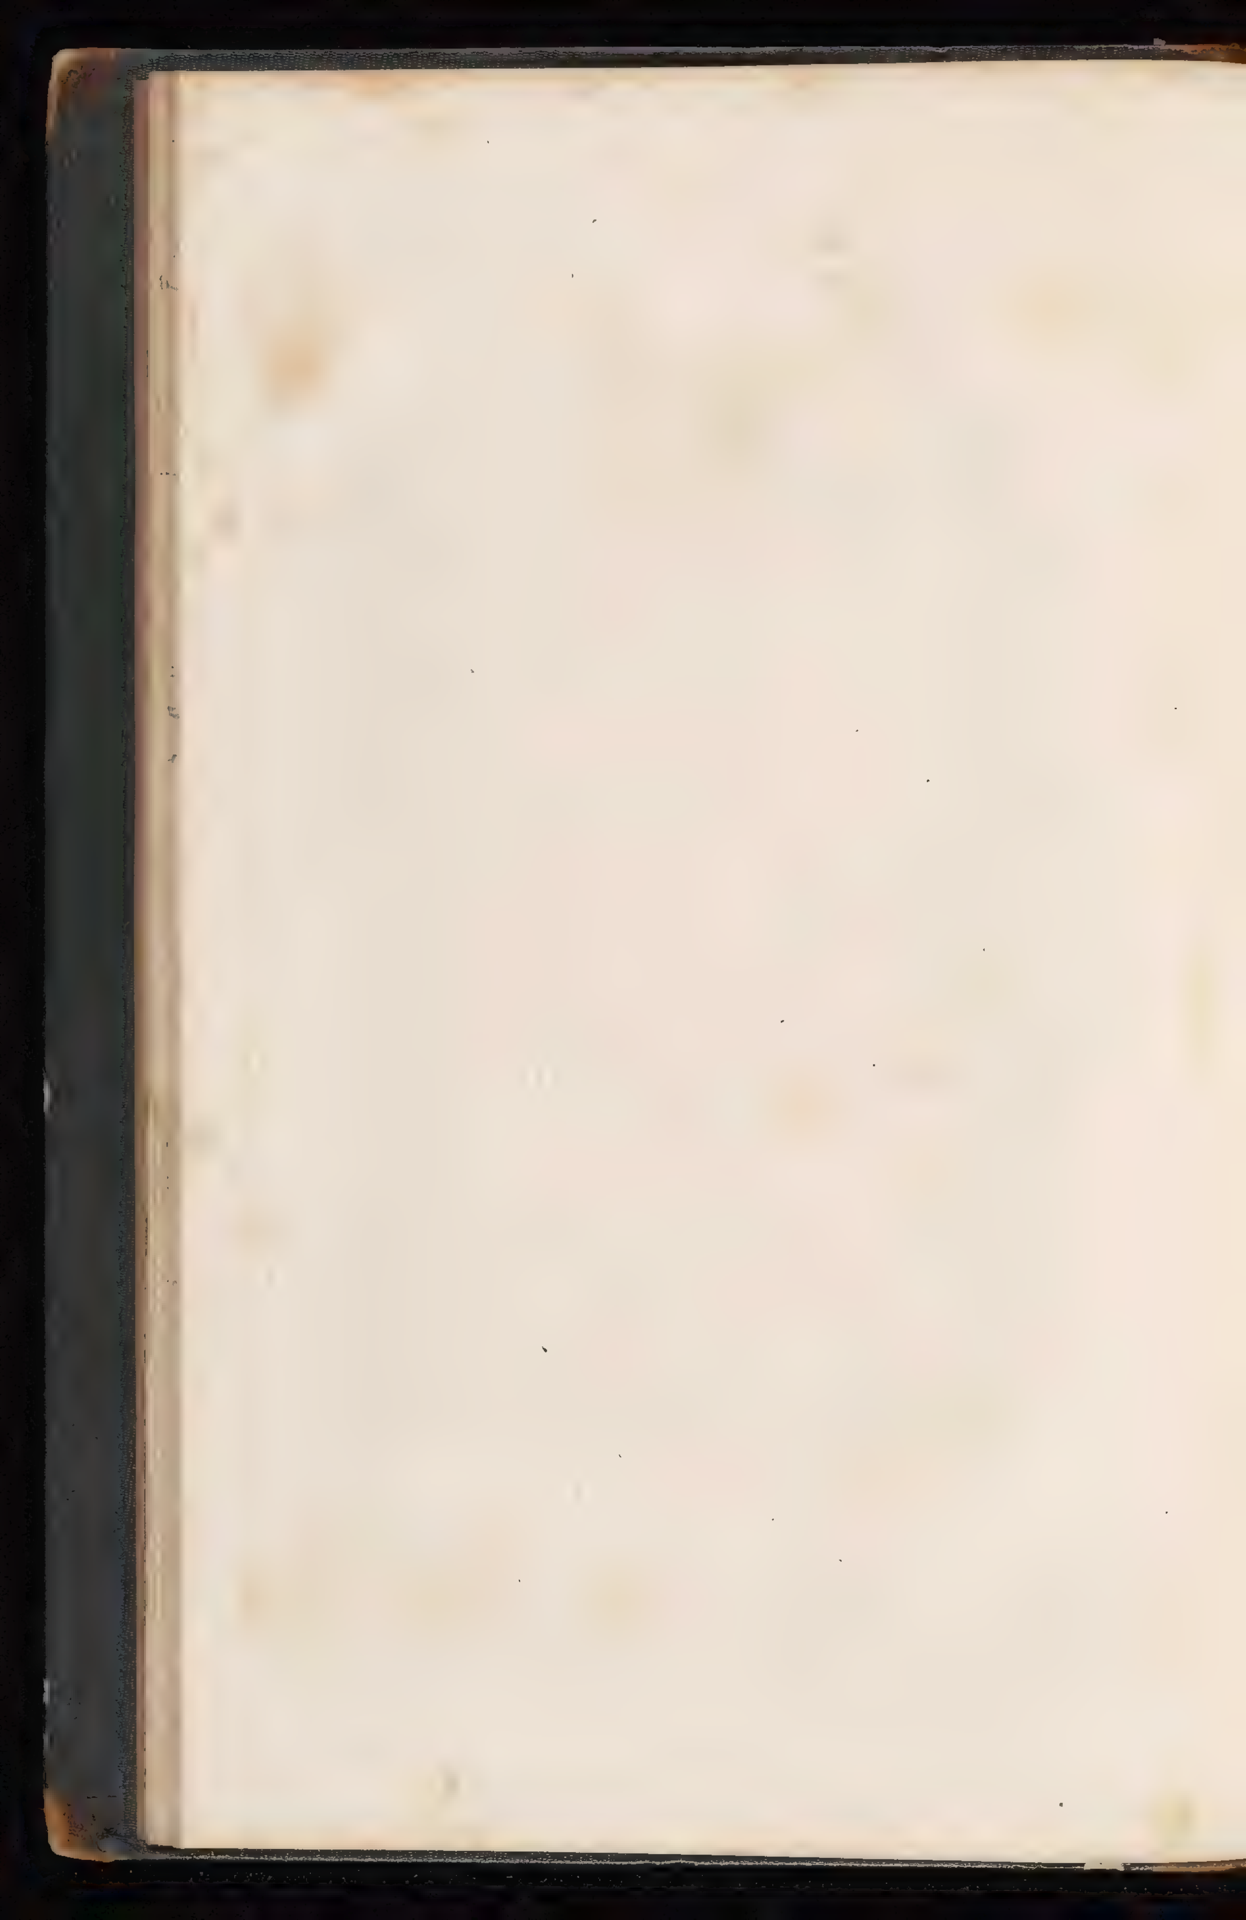



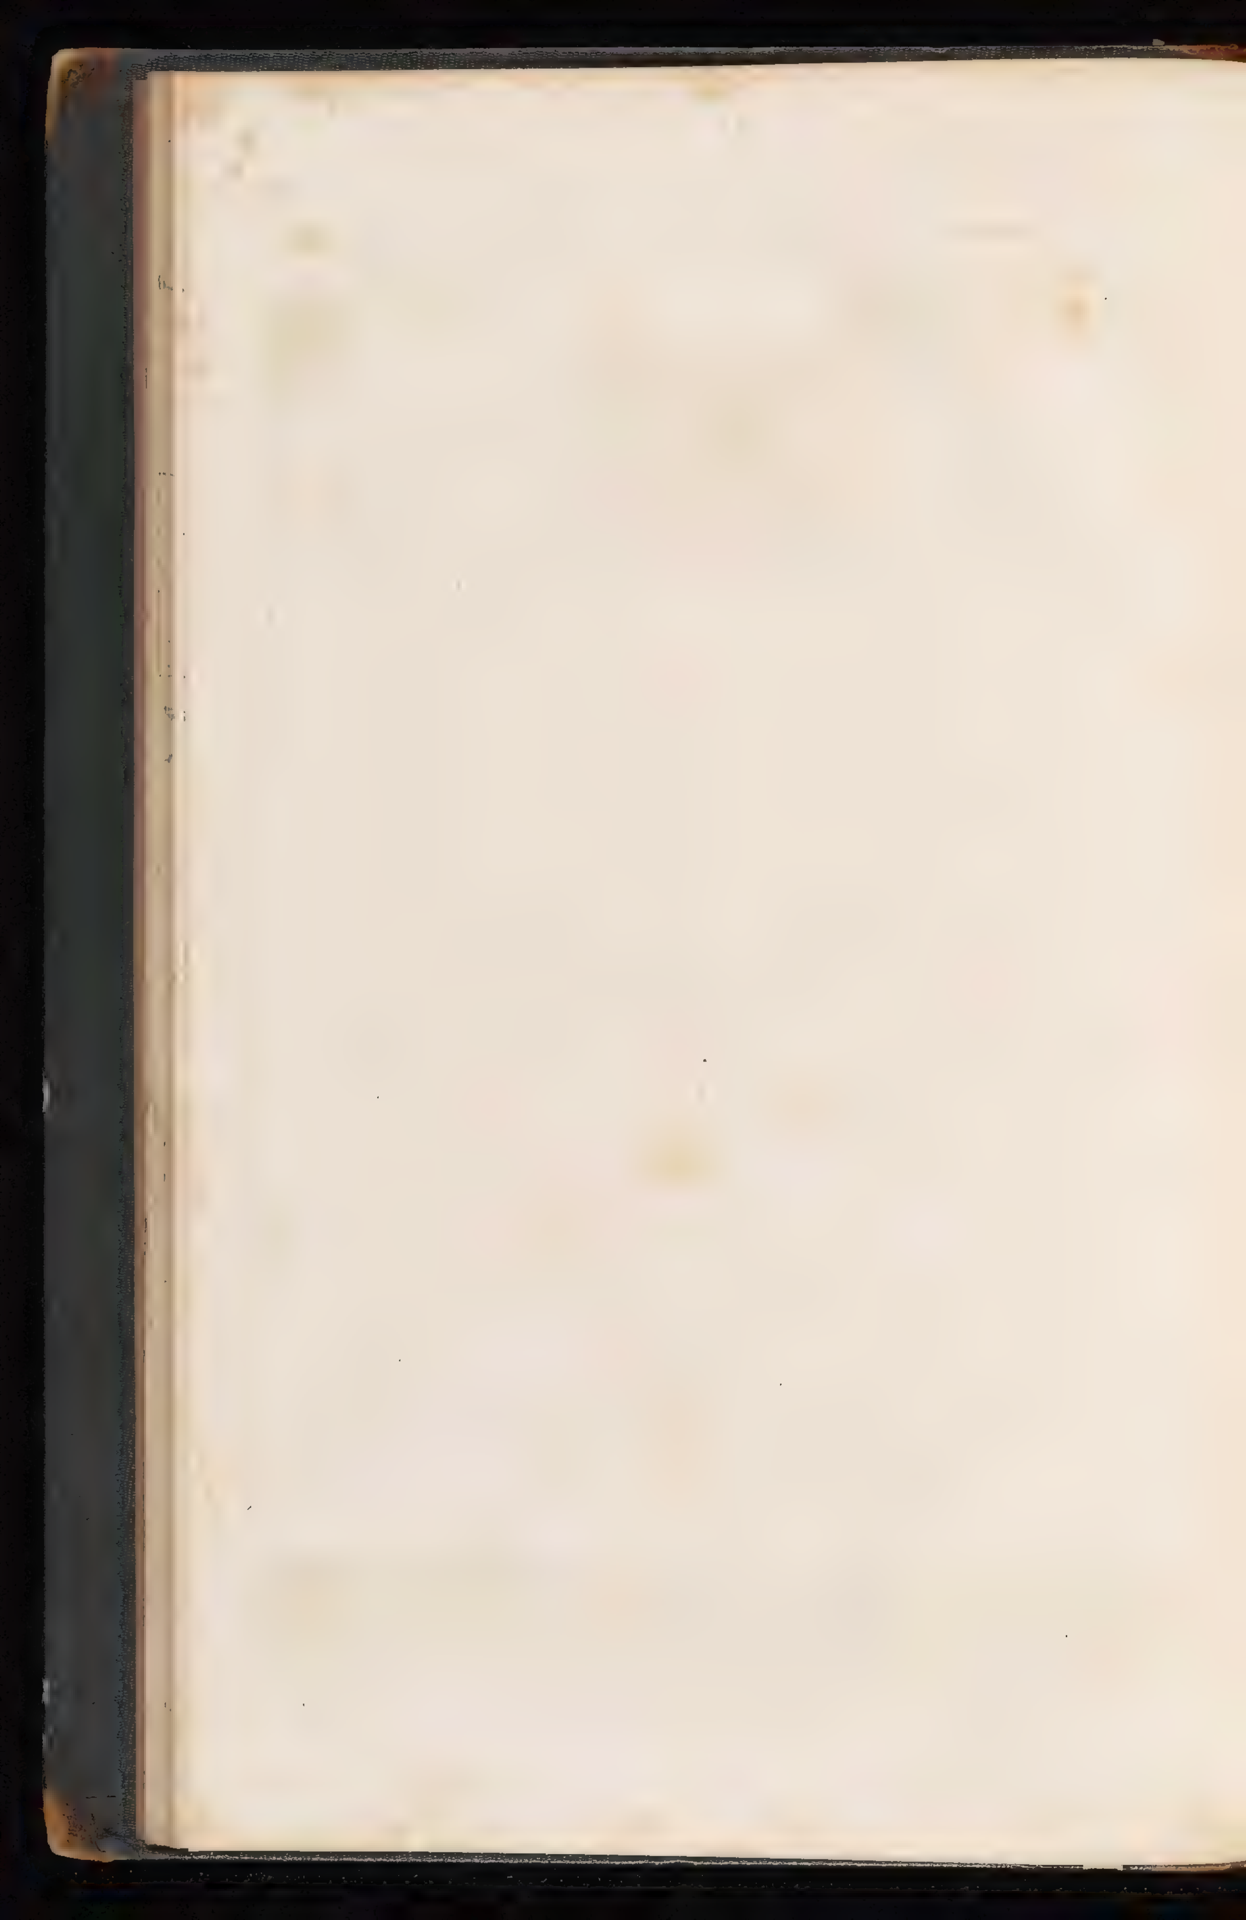

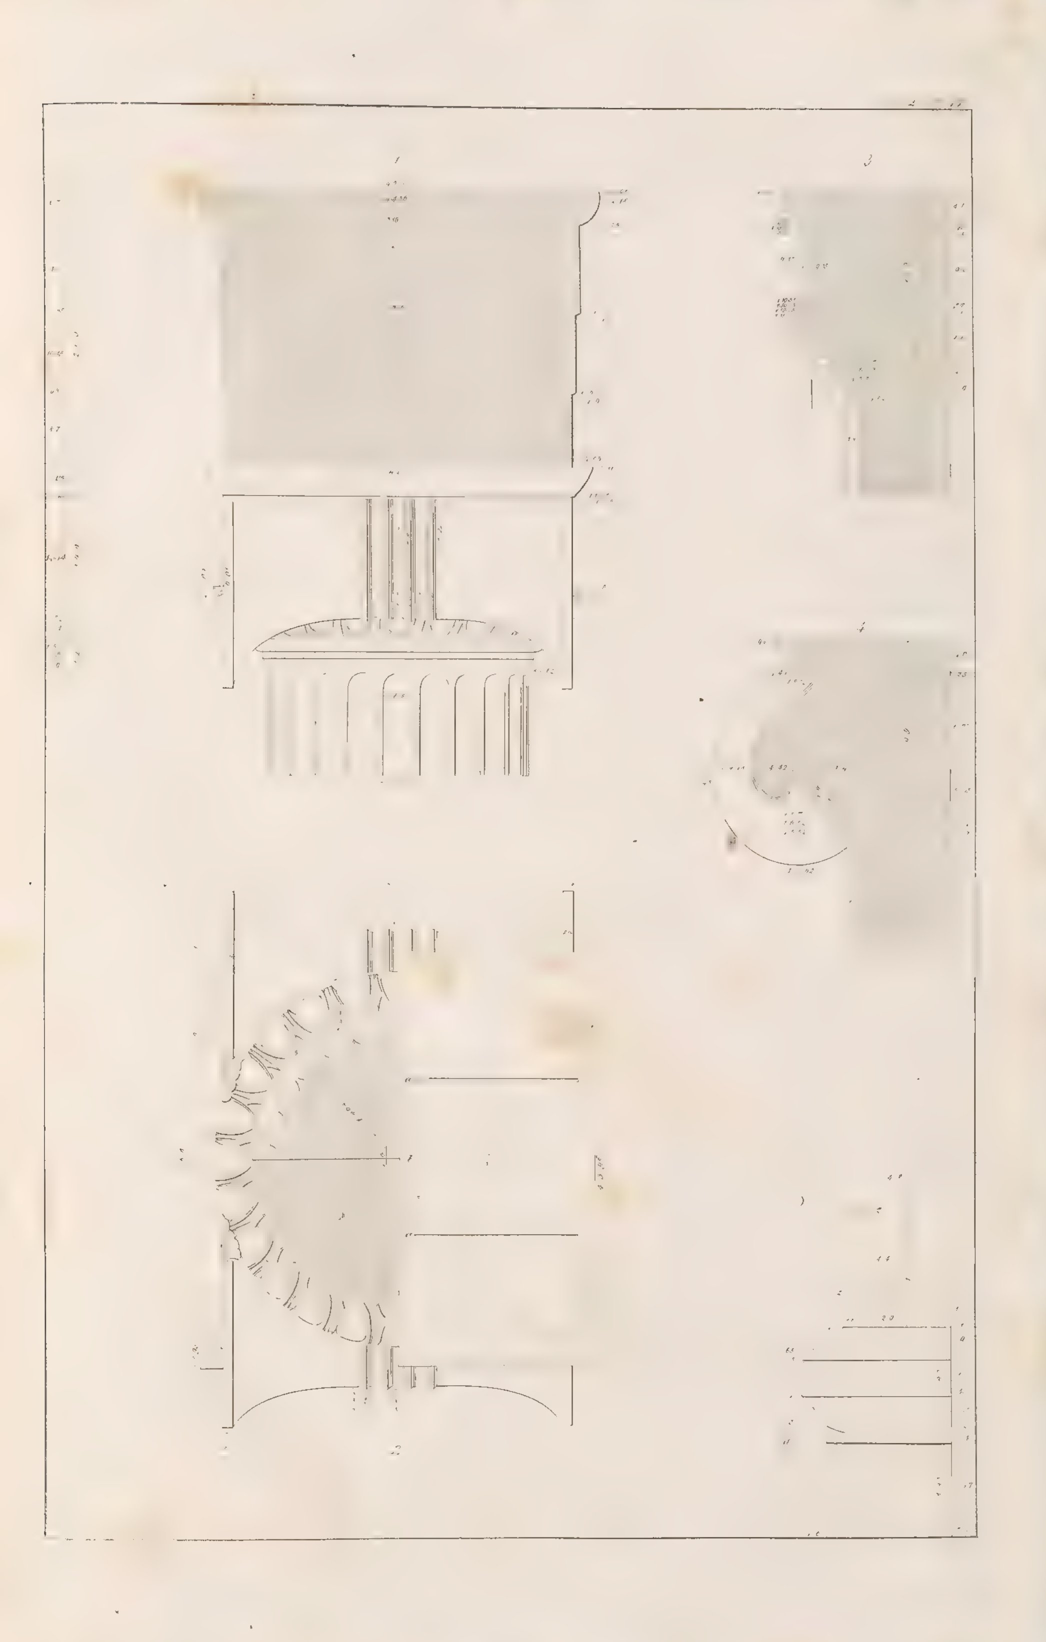

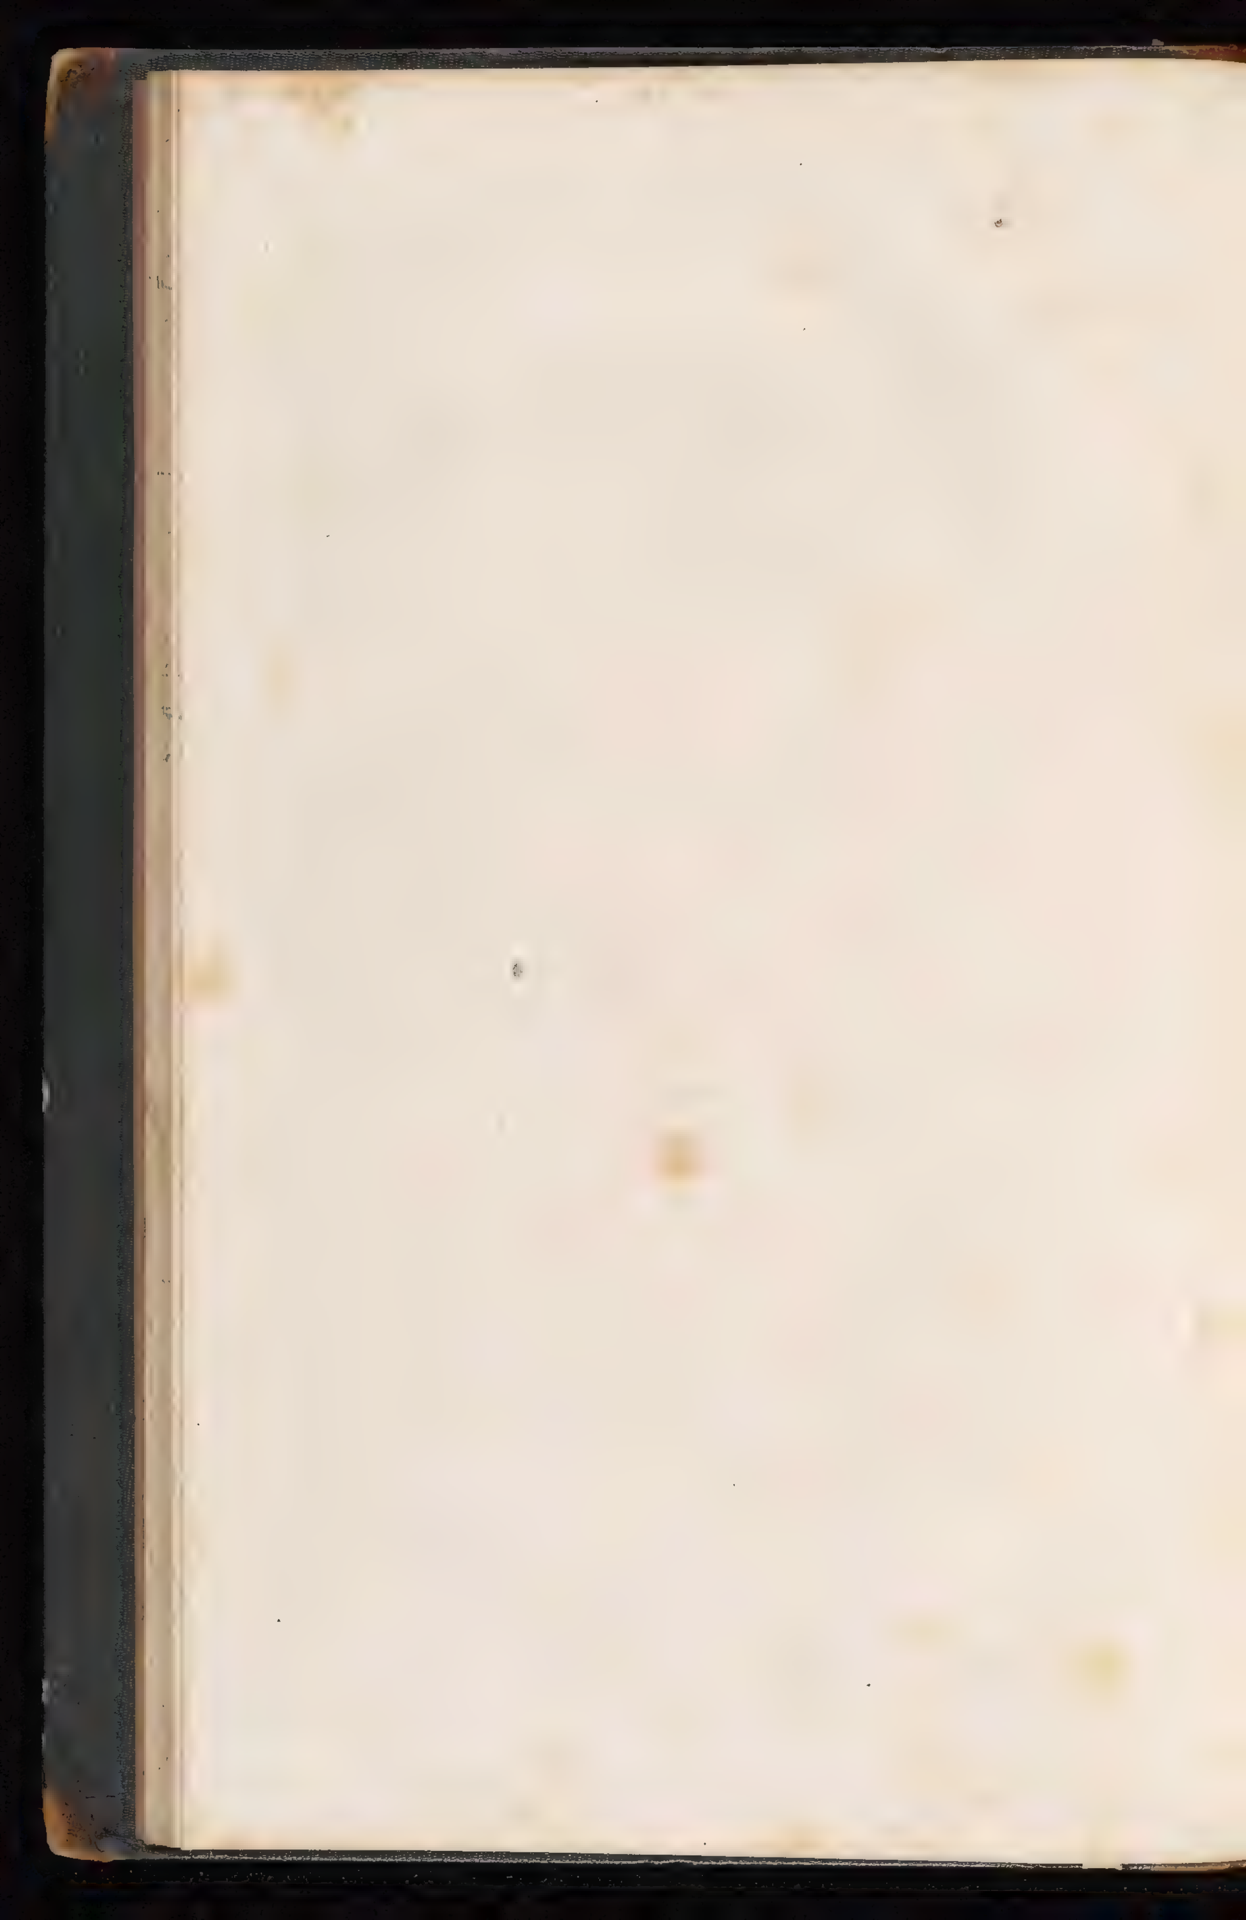

1


5


6


7


8

9

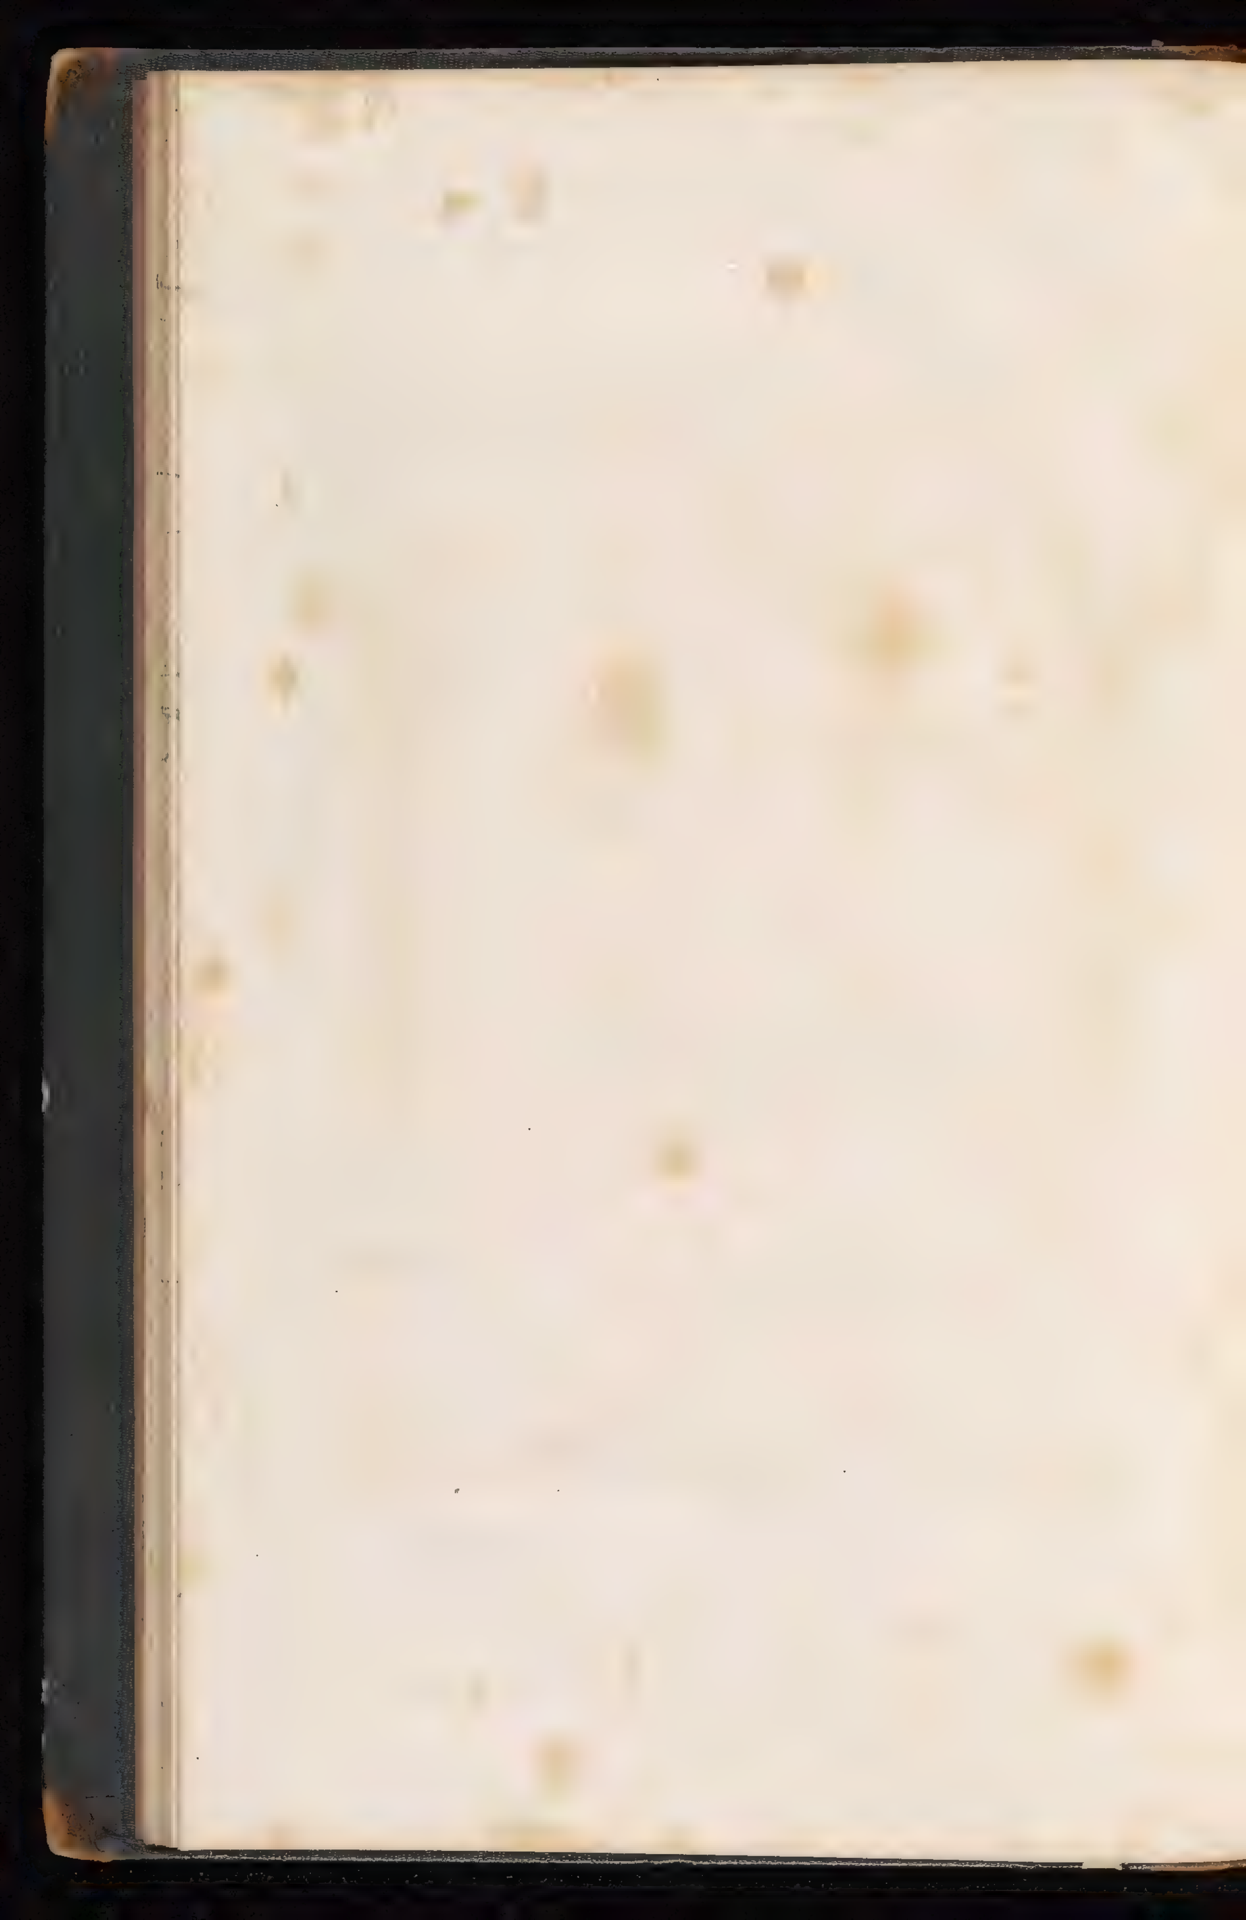


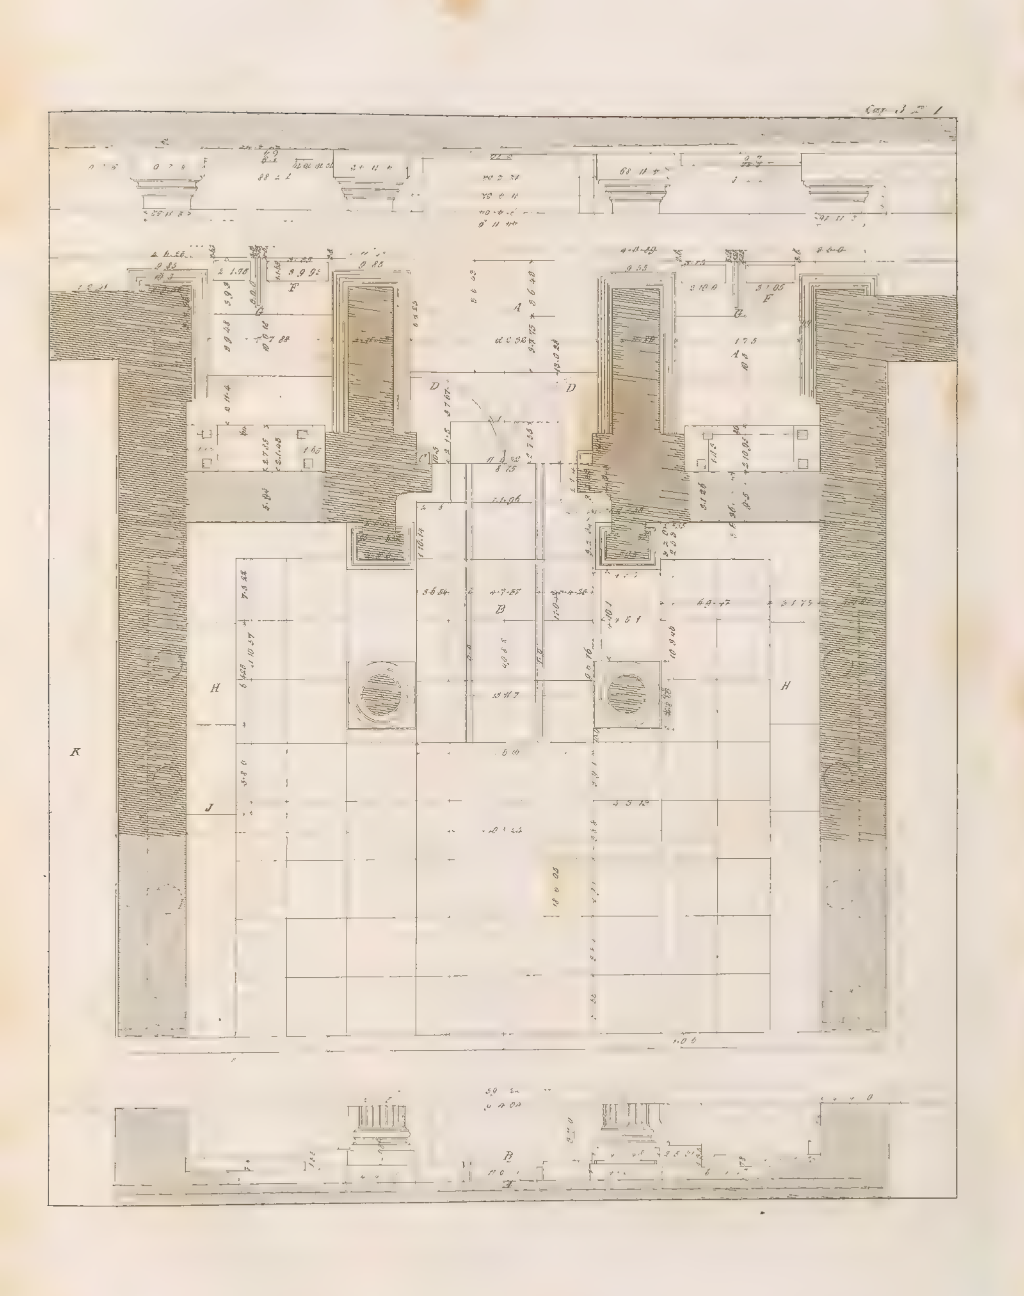


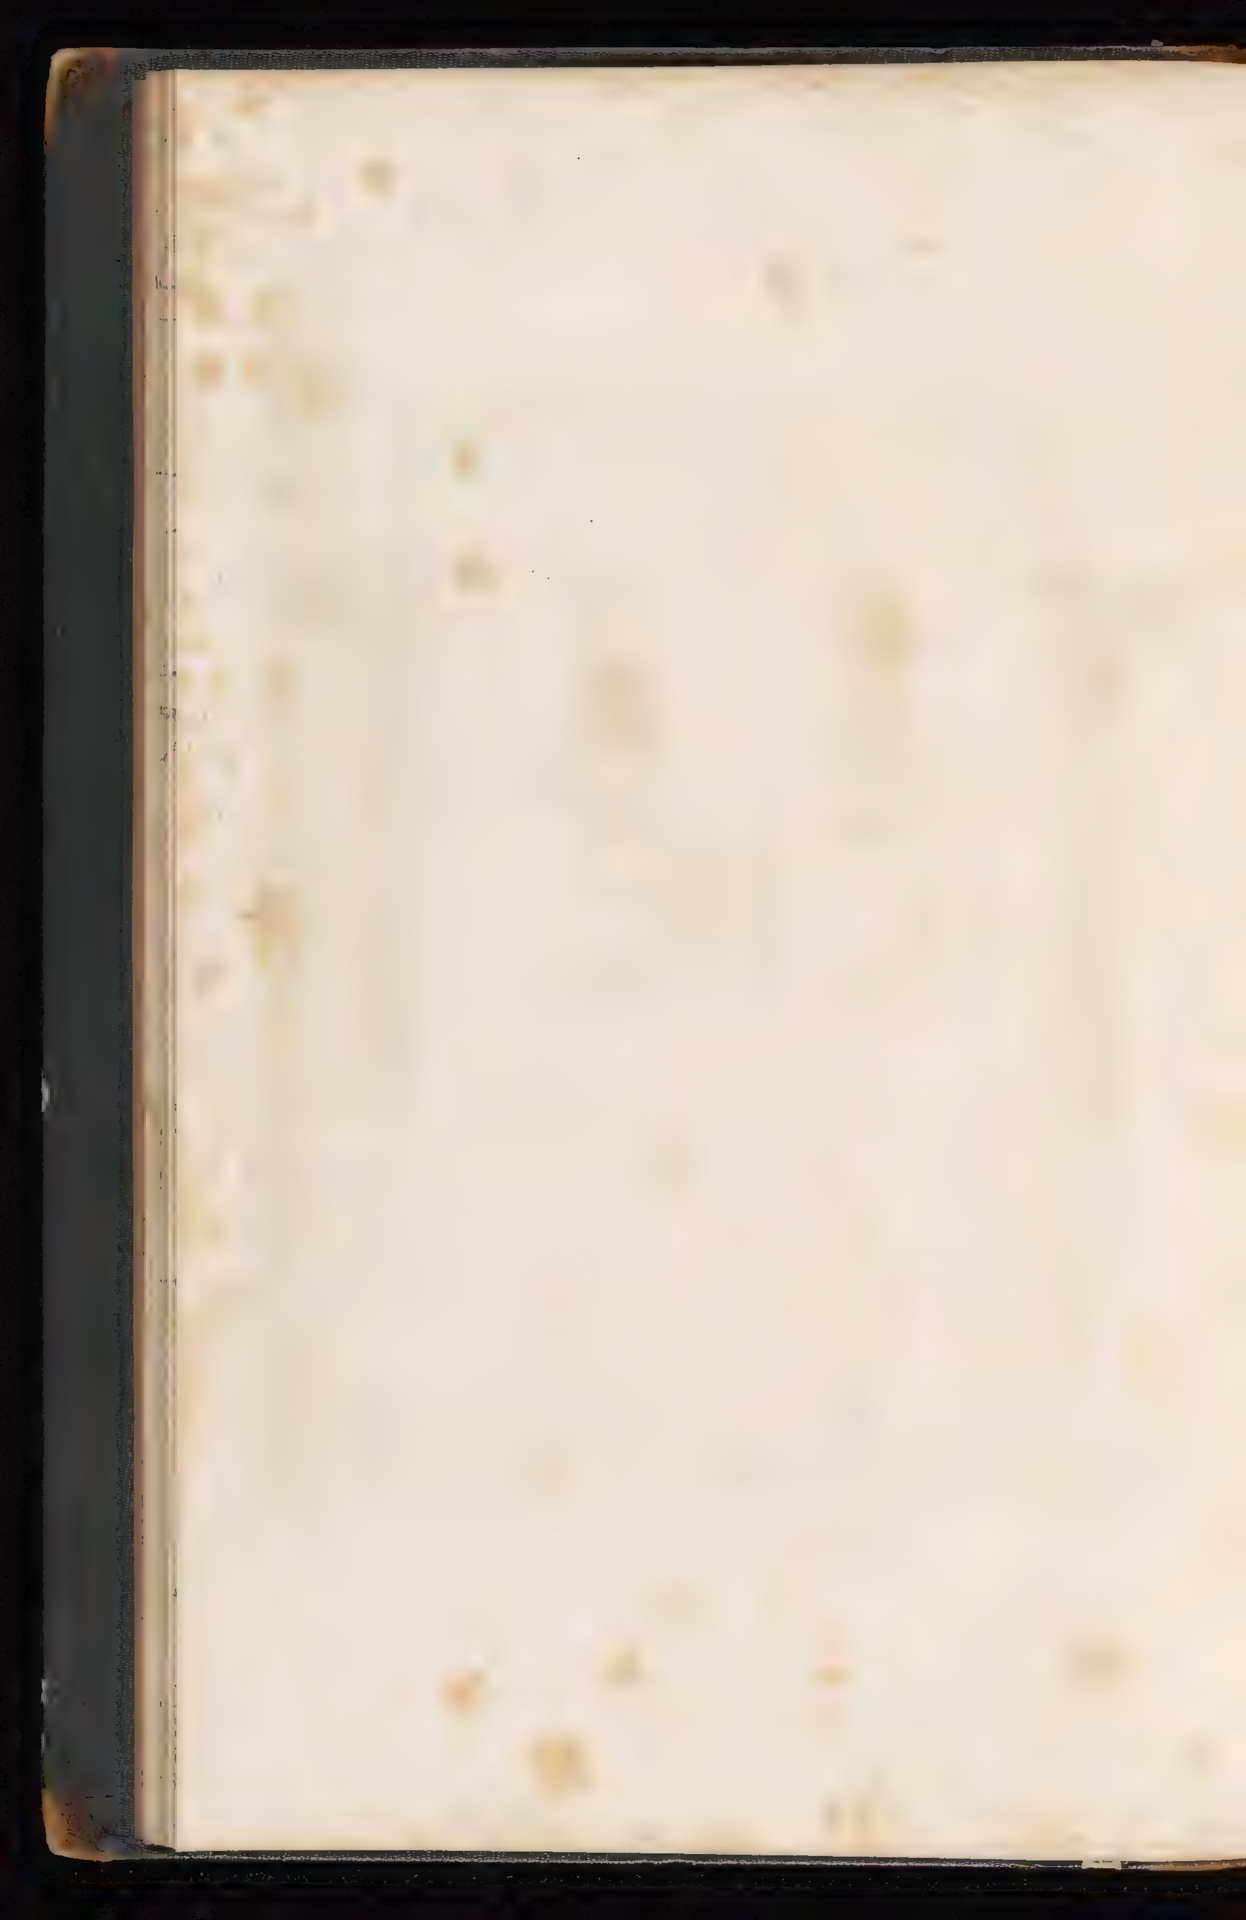


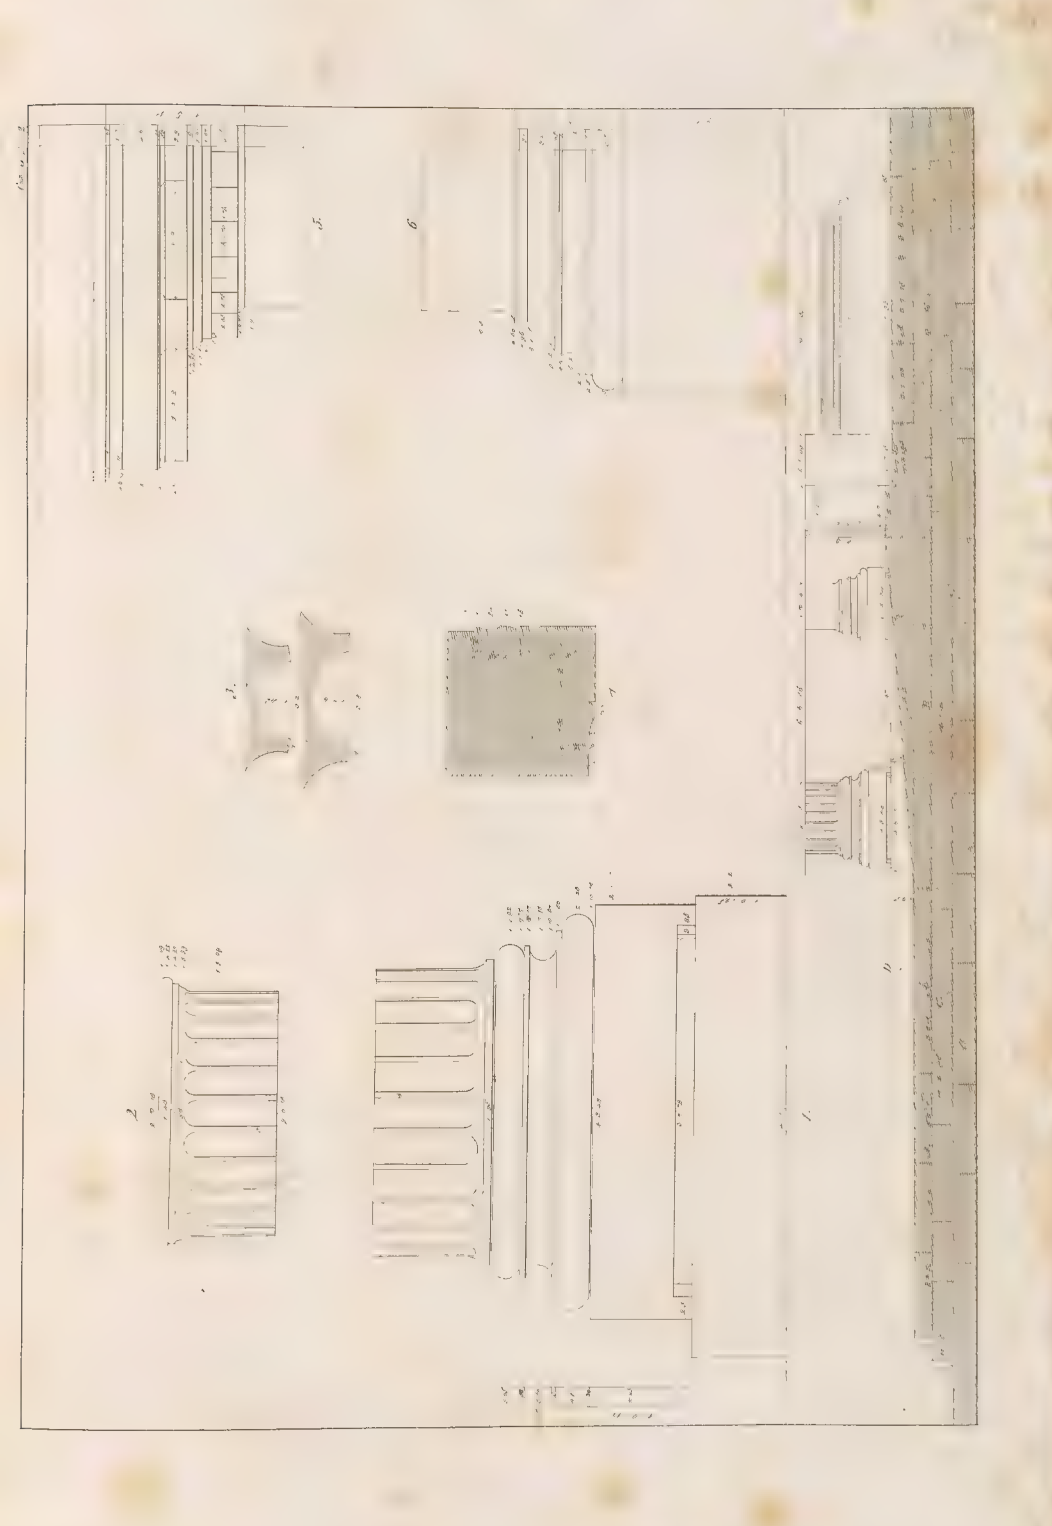





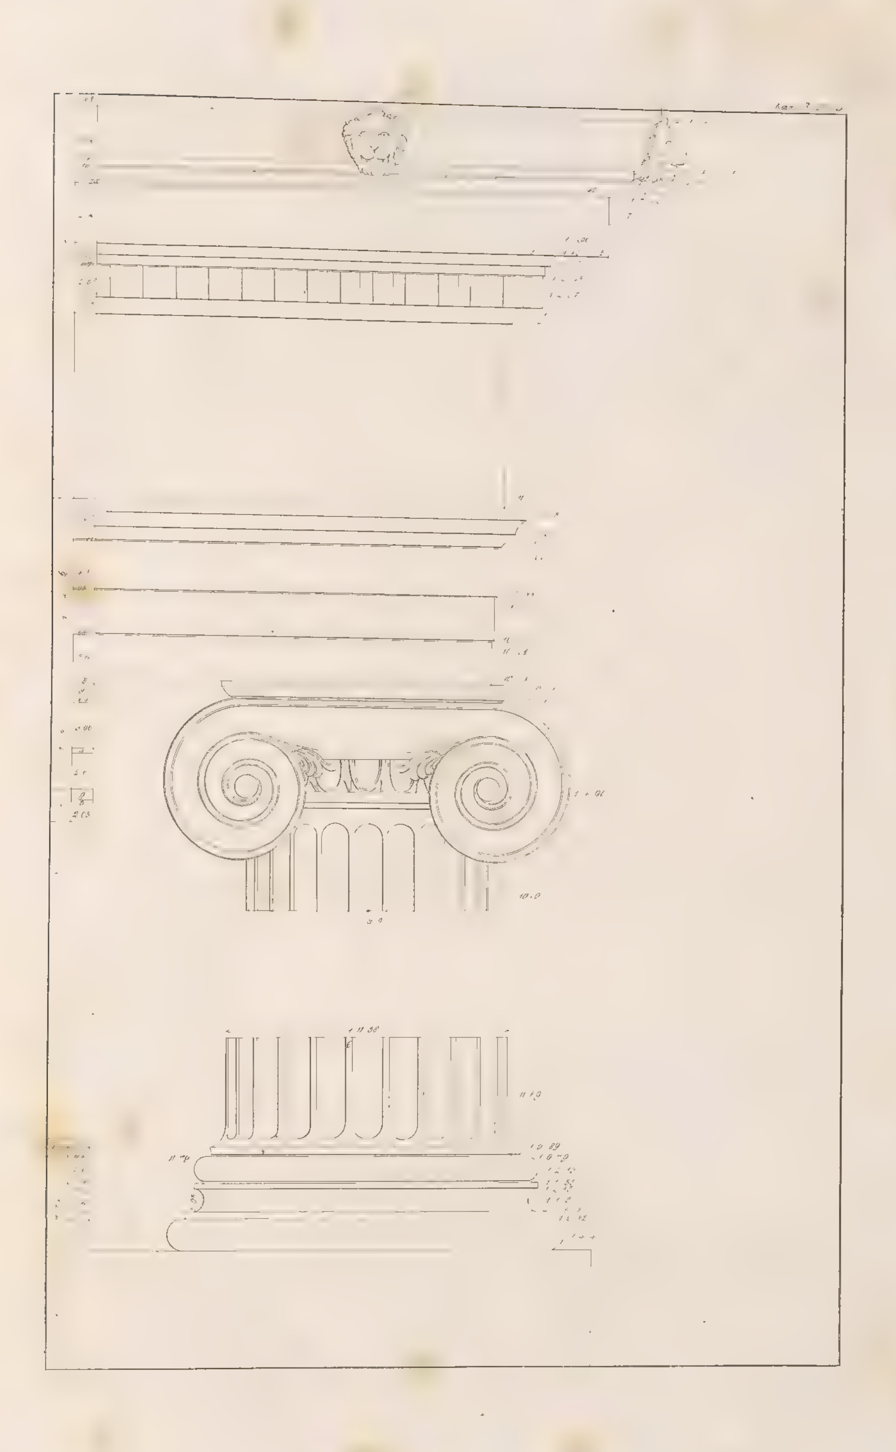


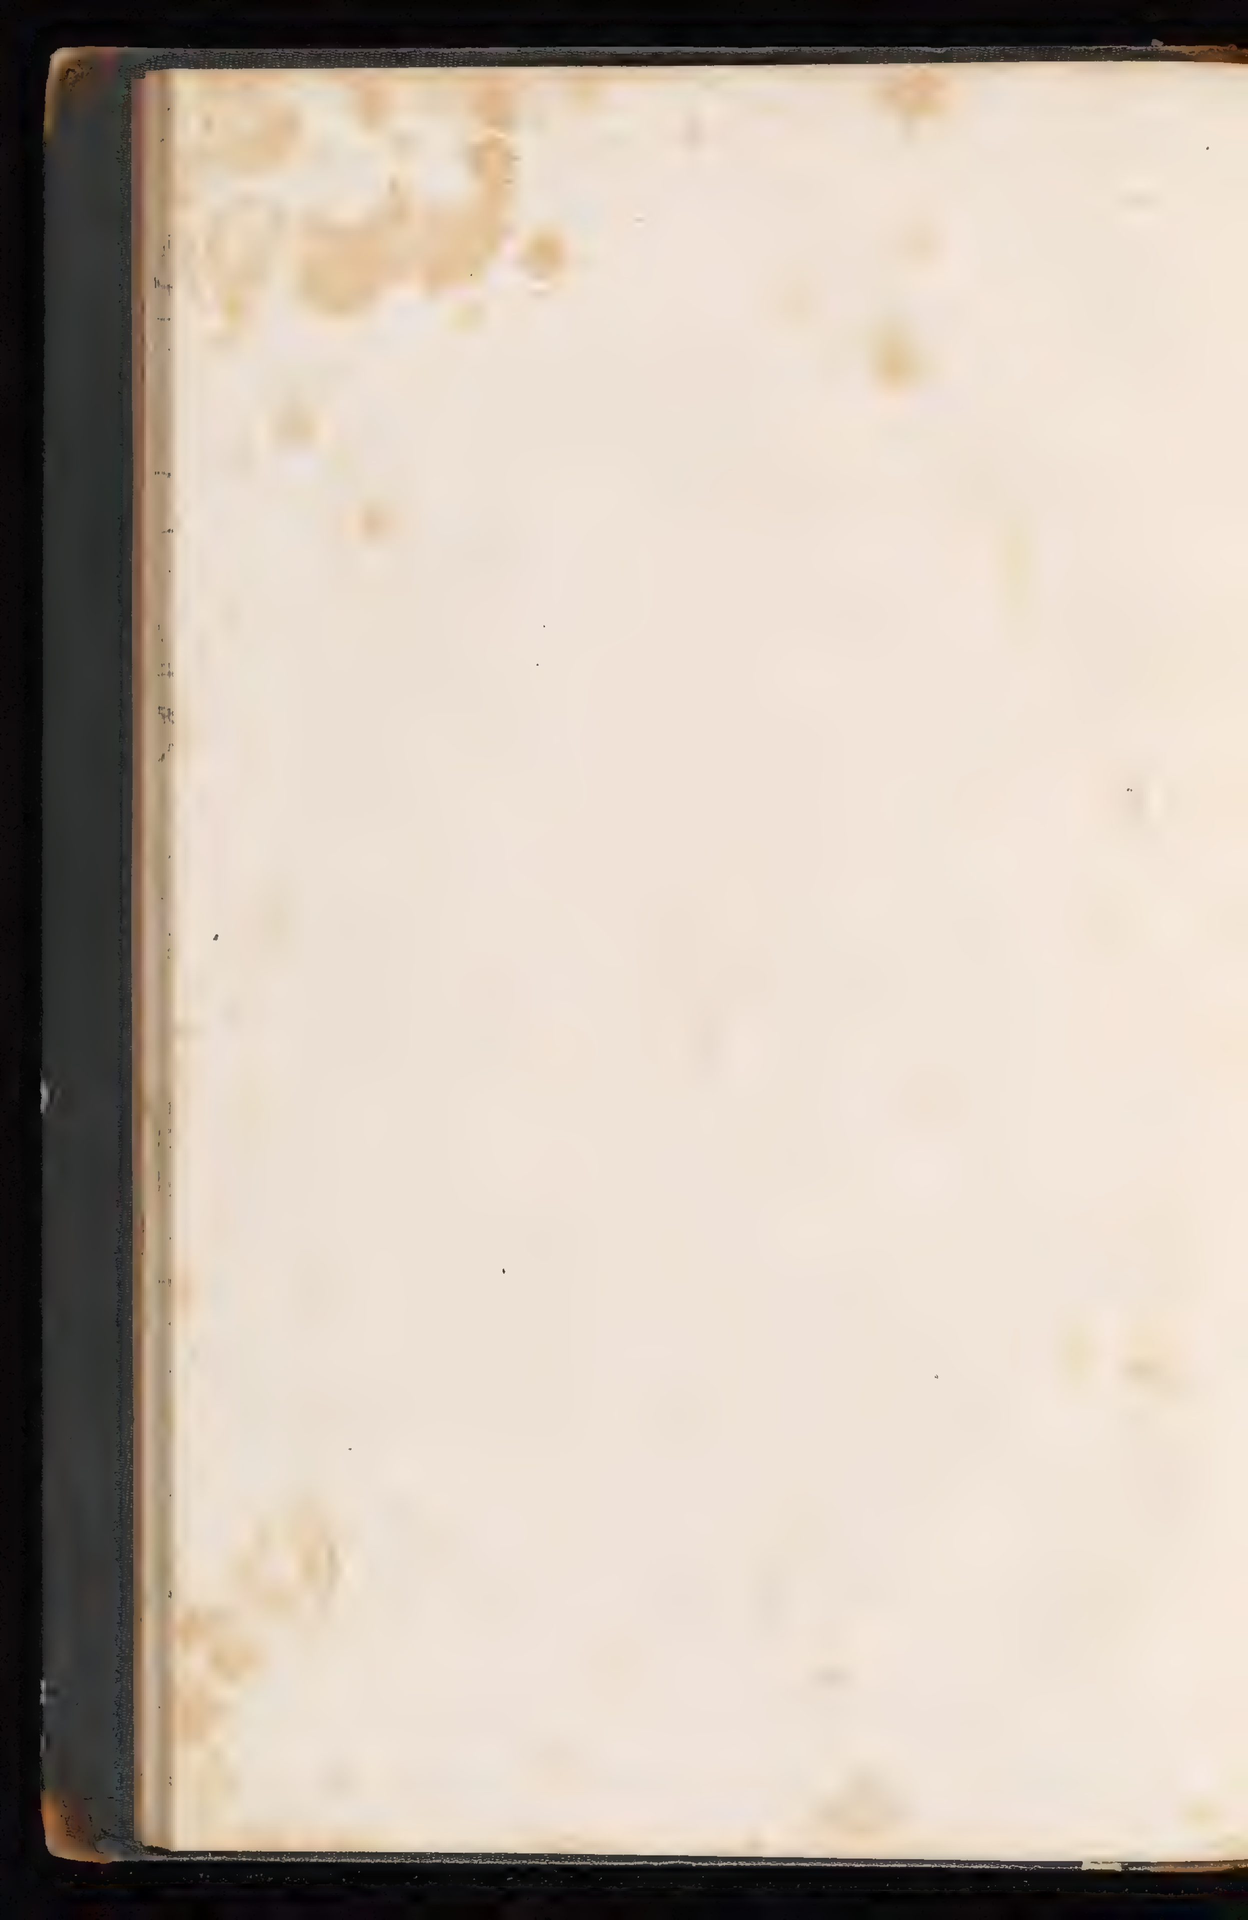


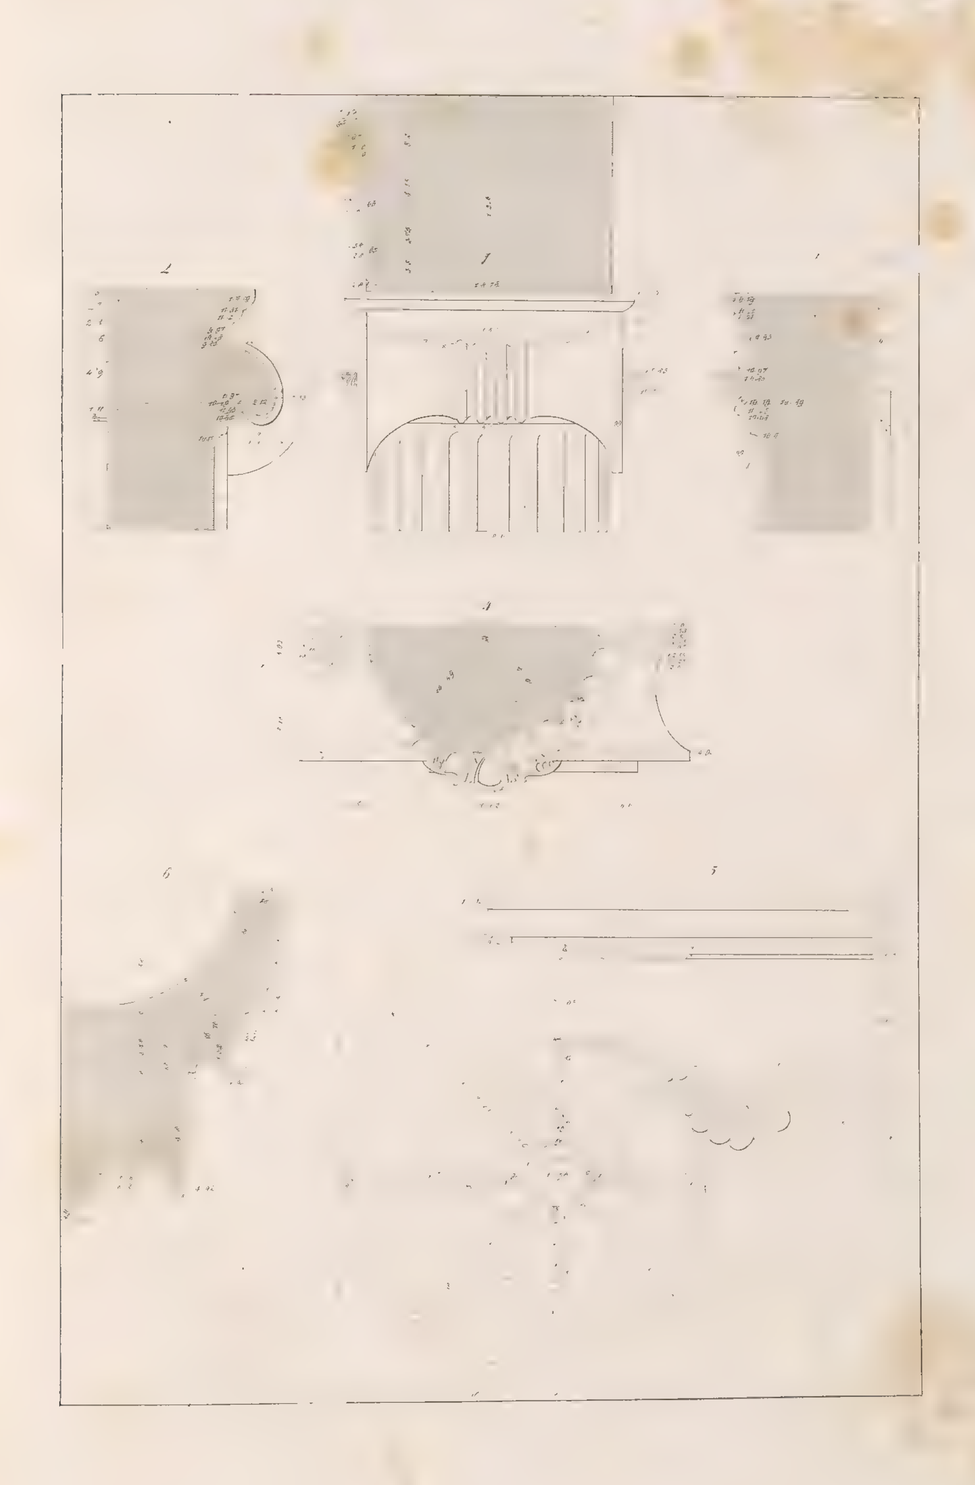

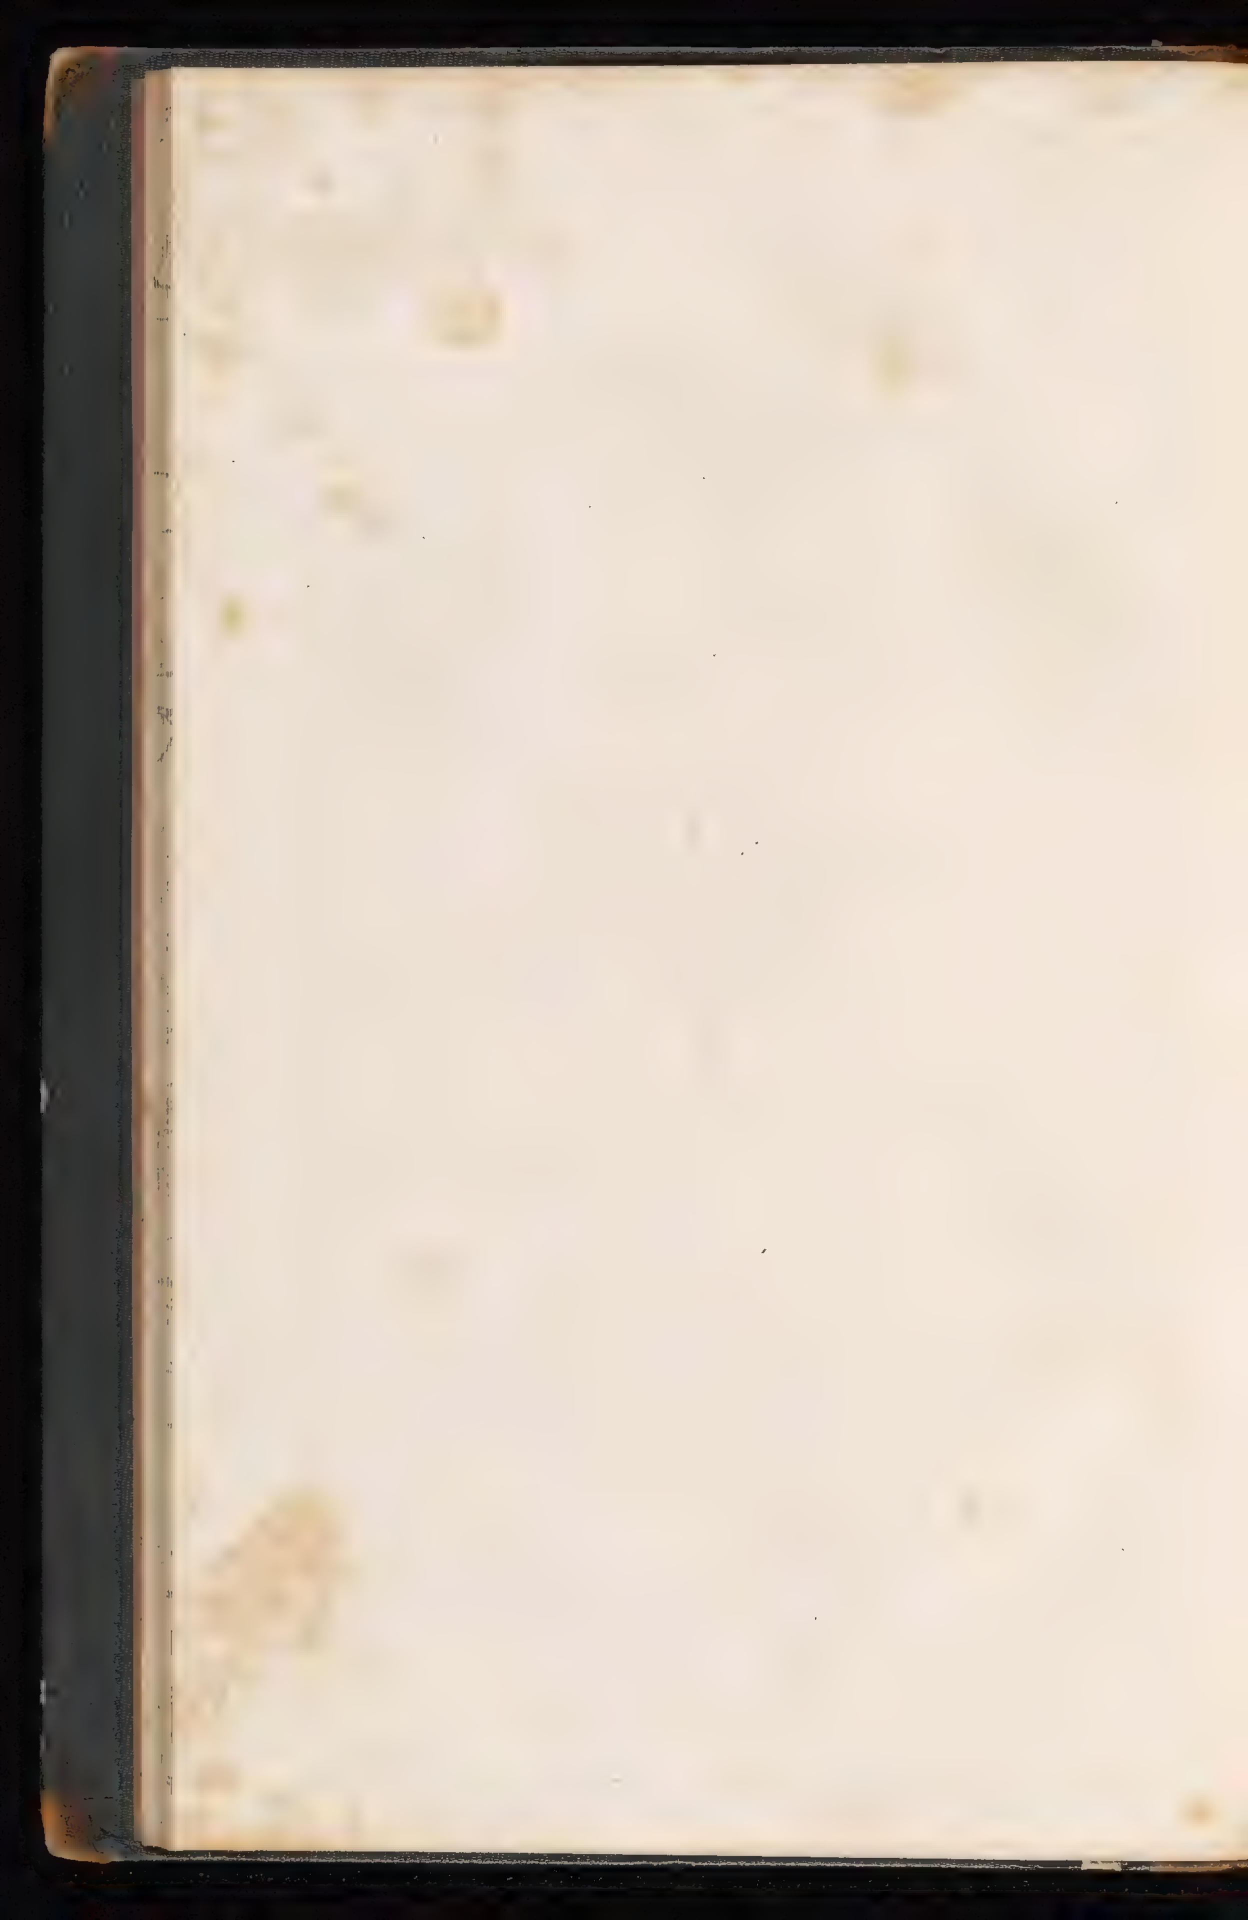


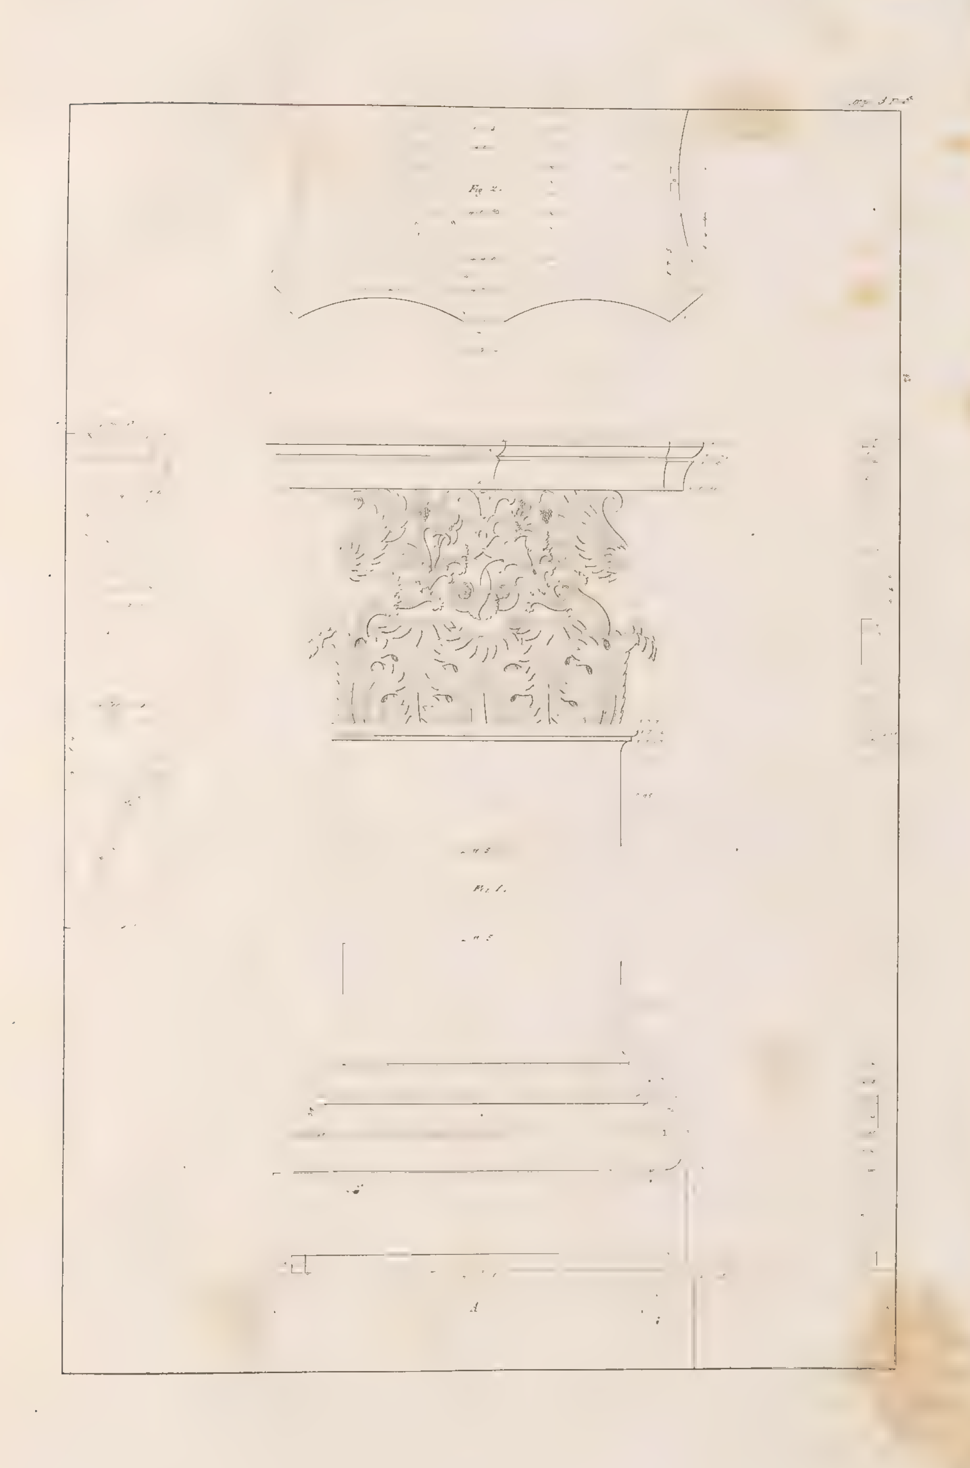


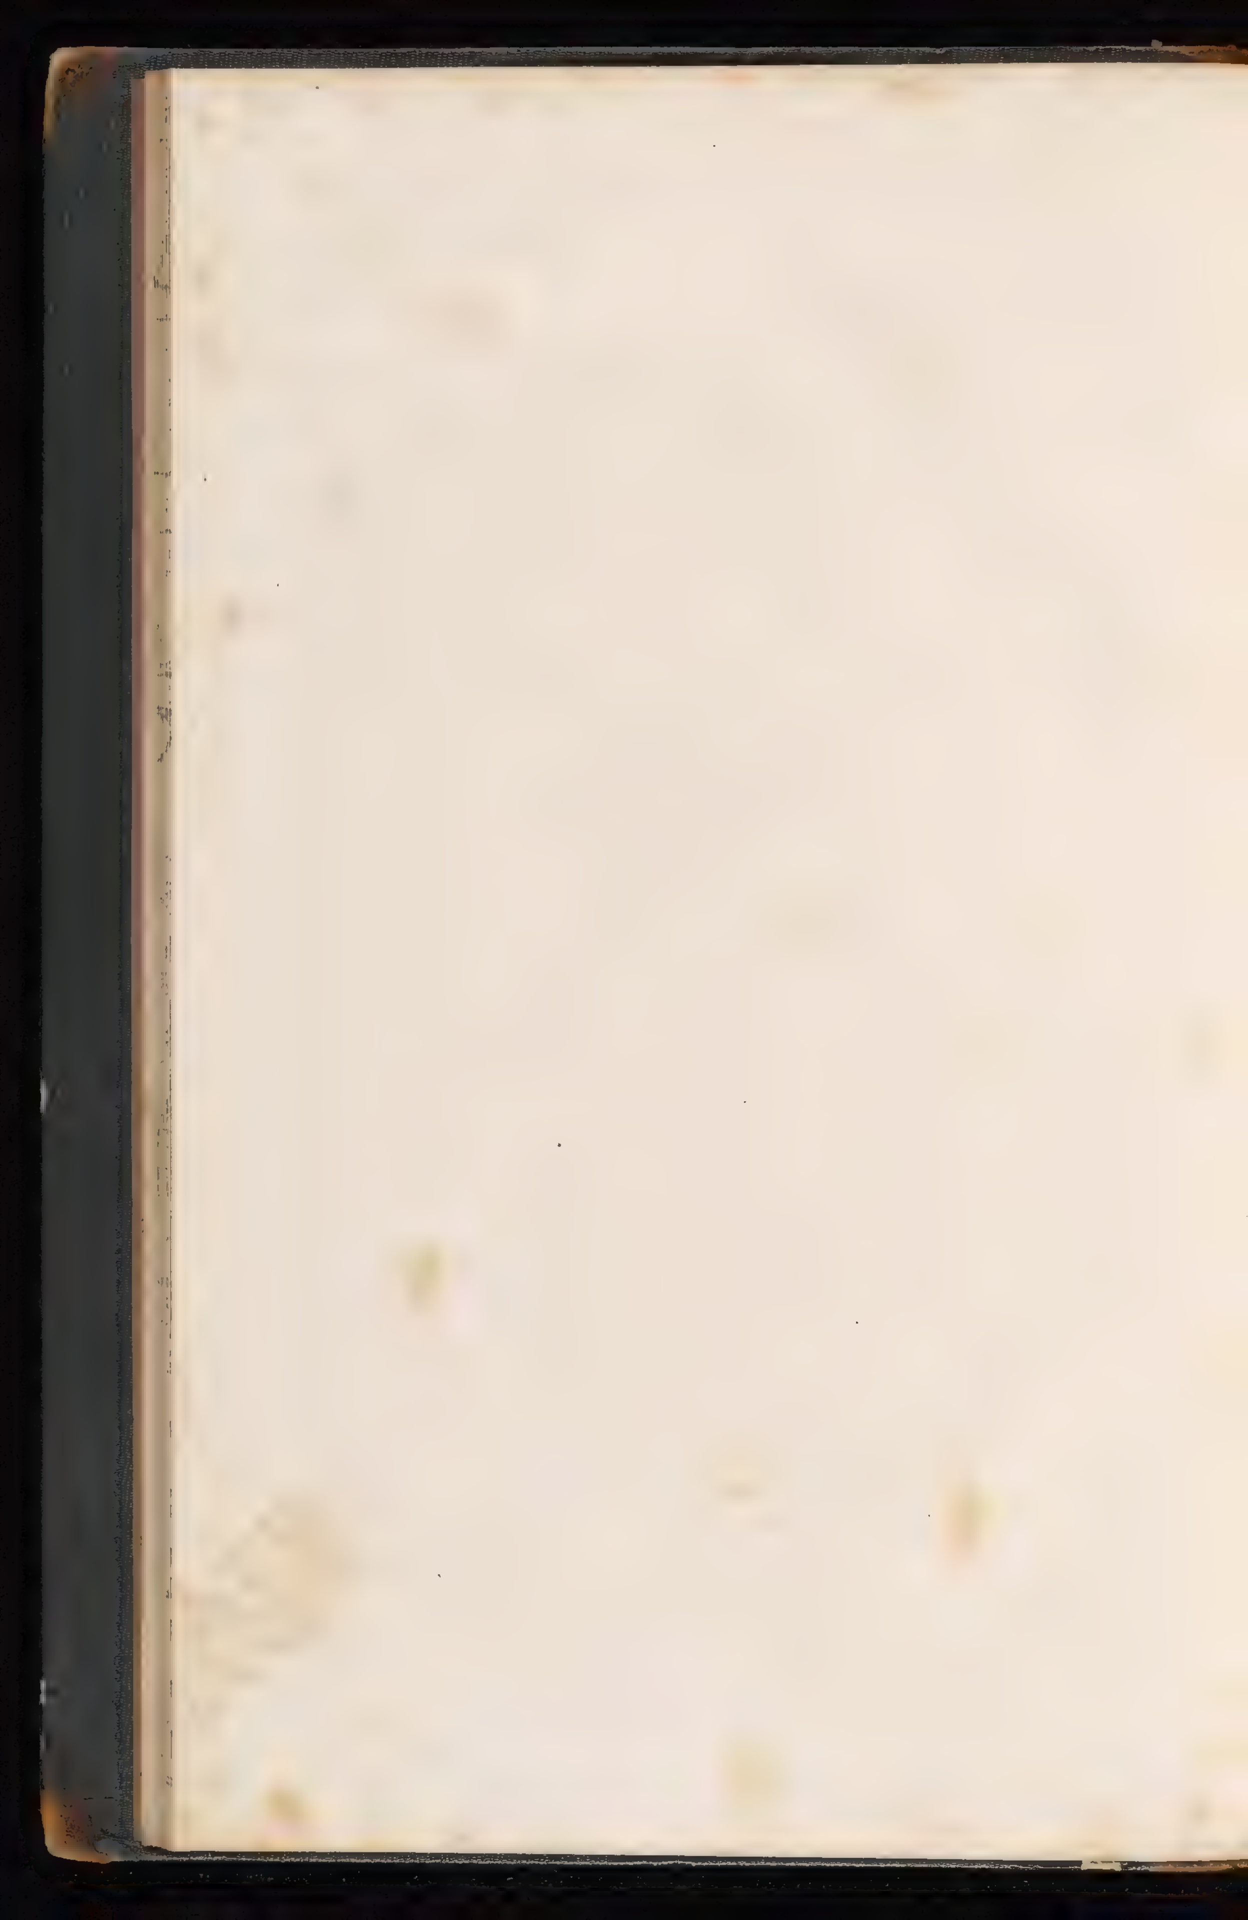


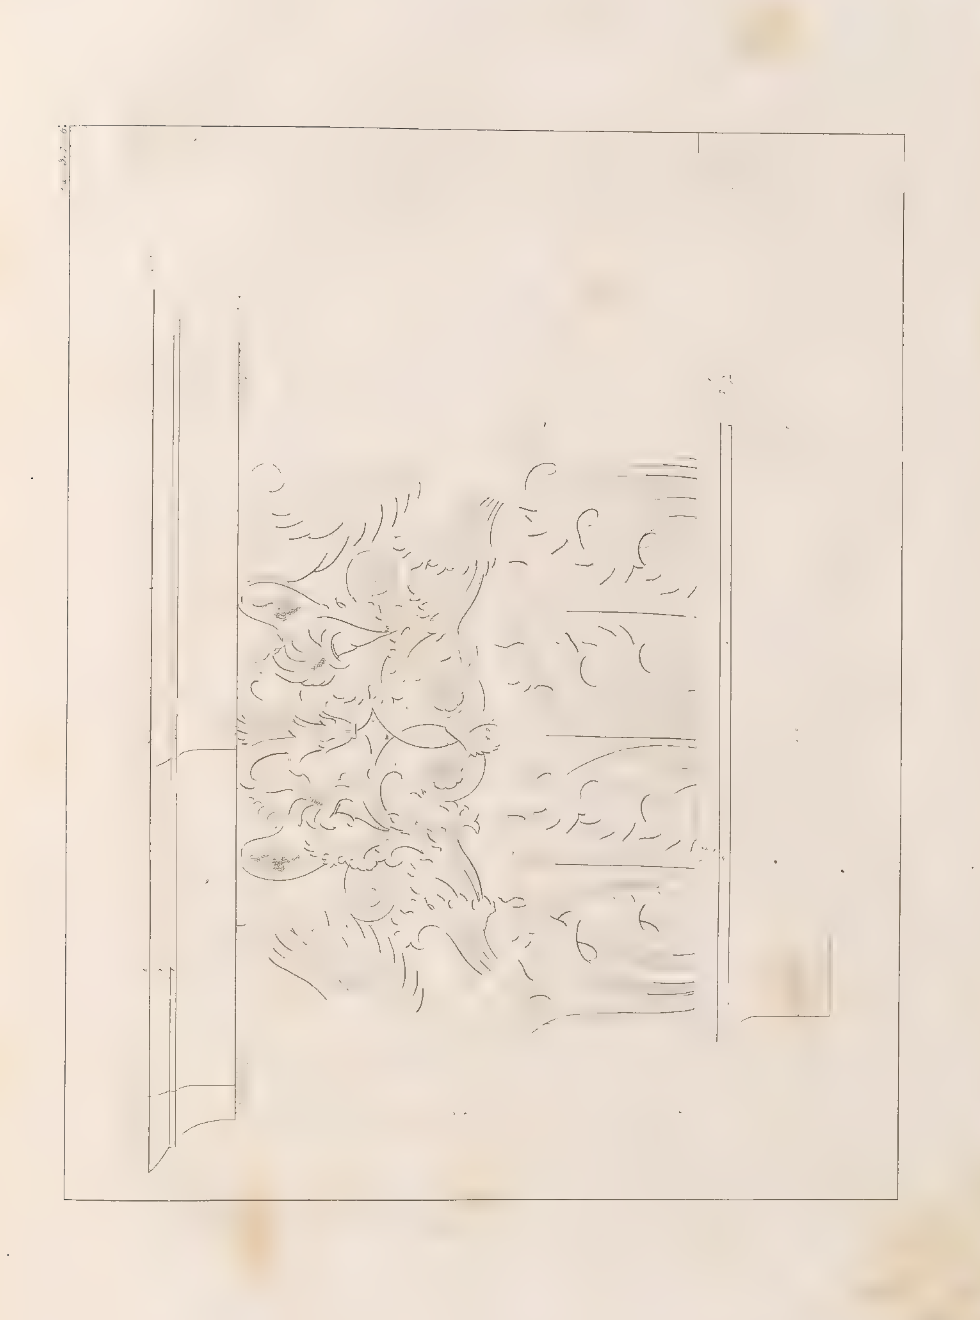





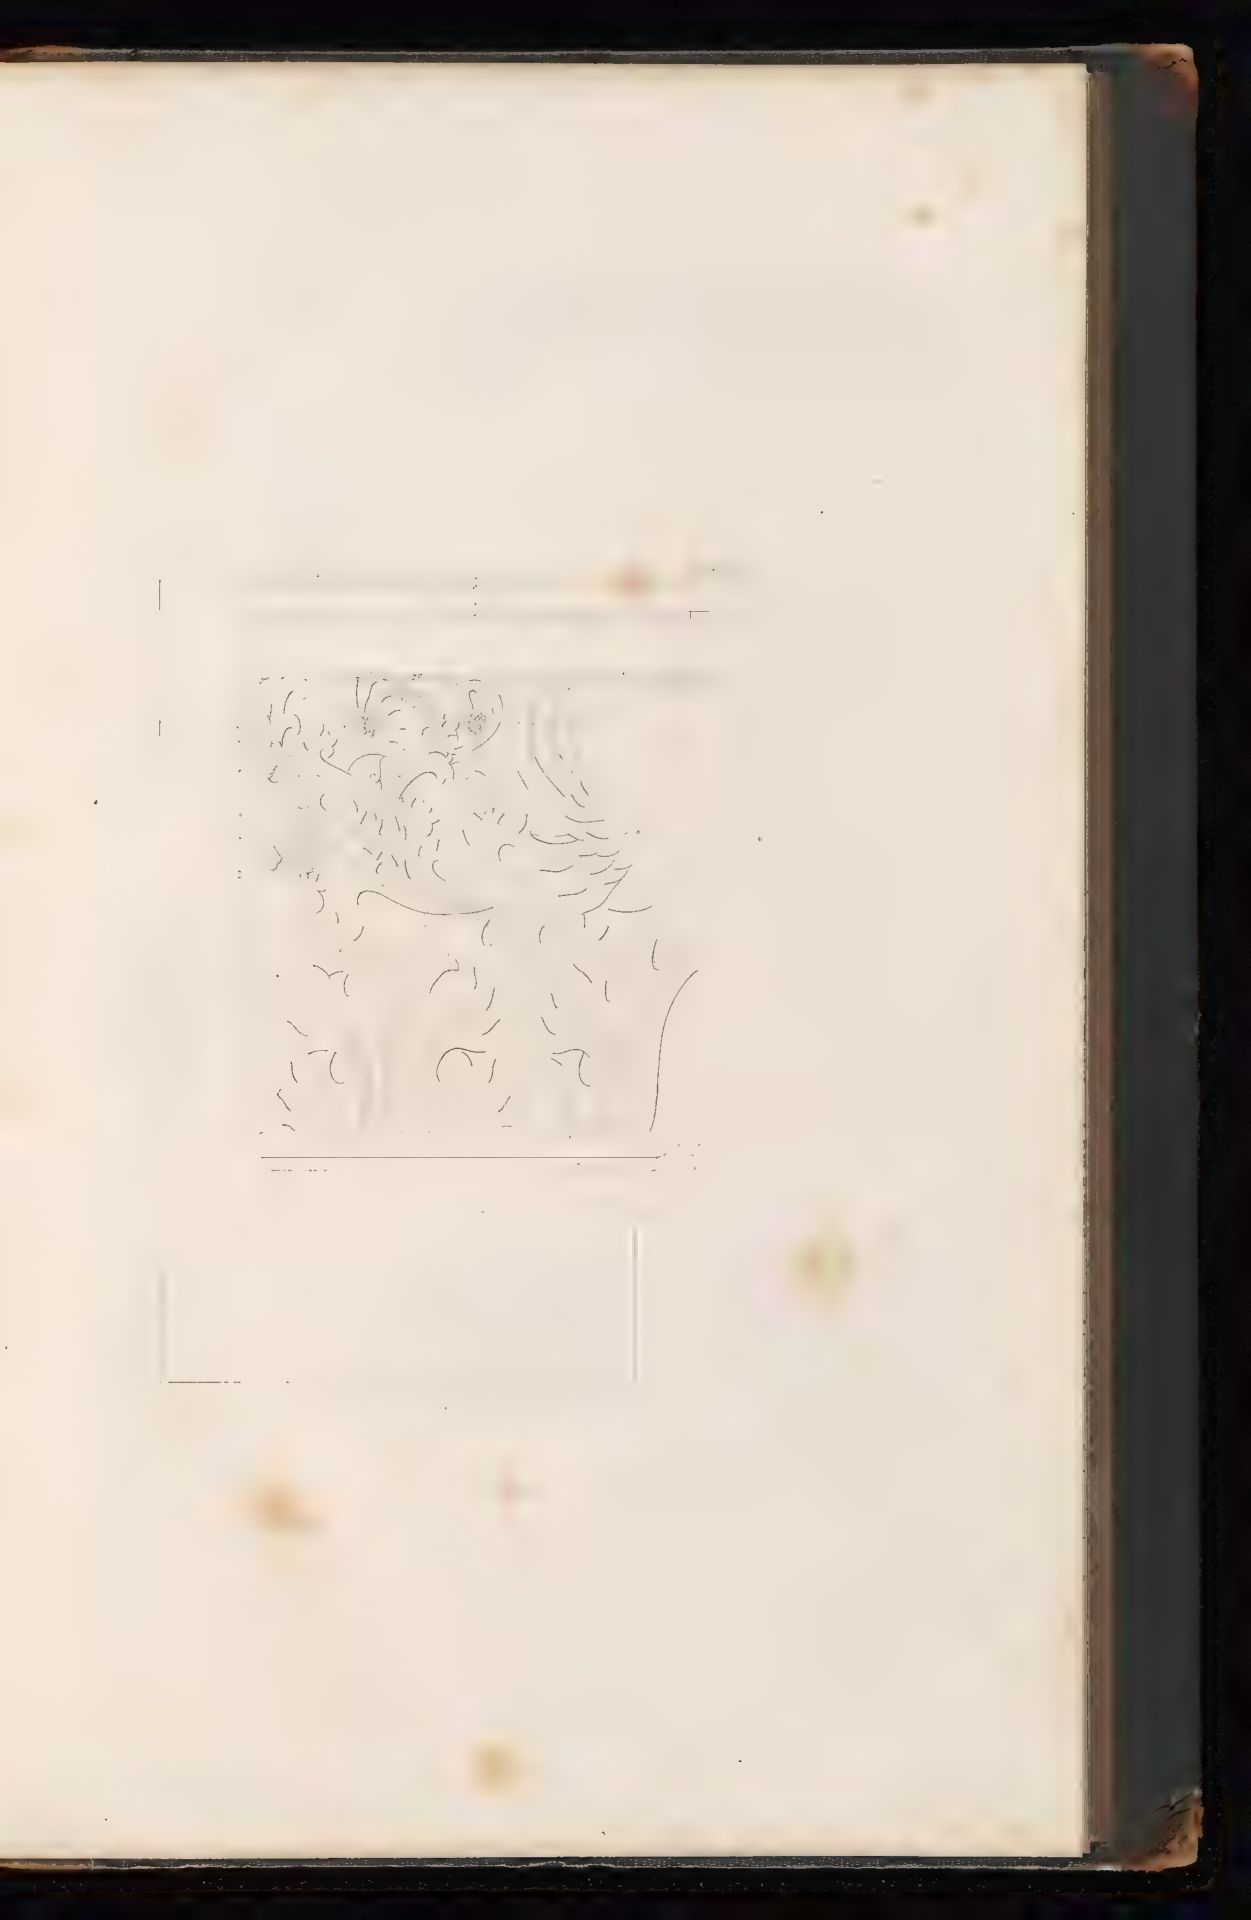


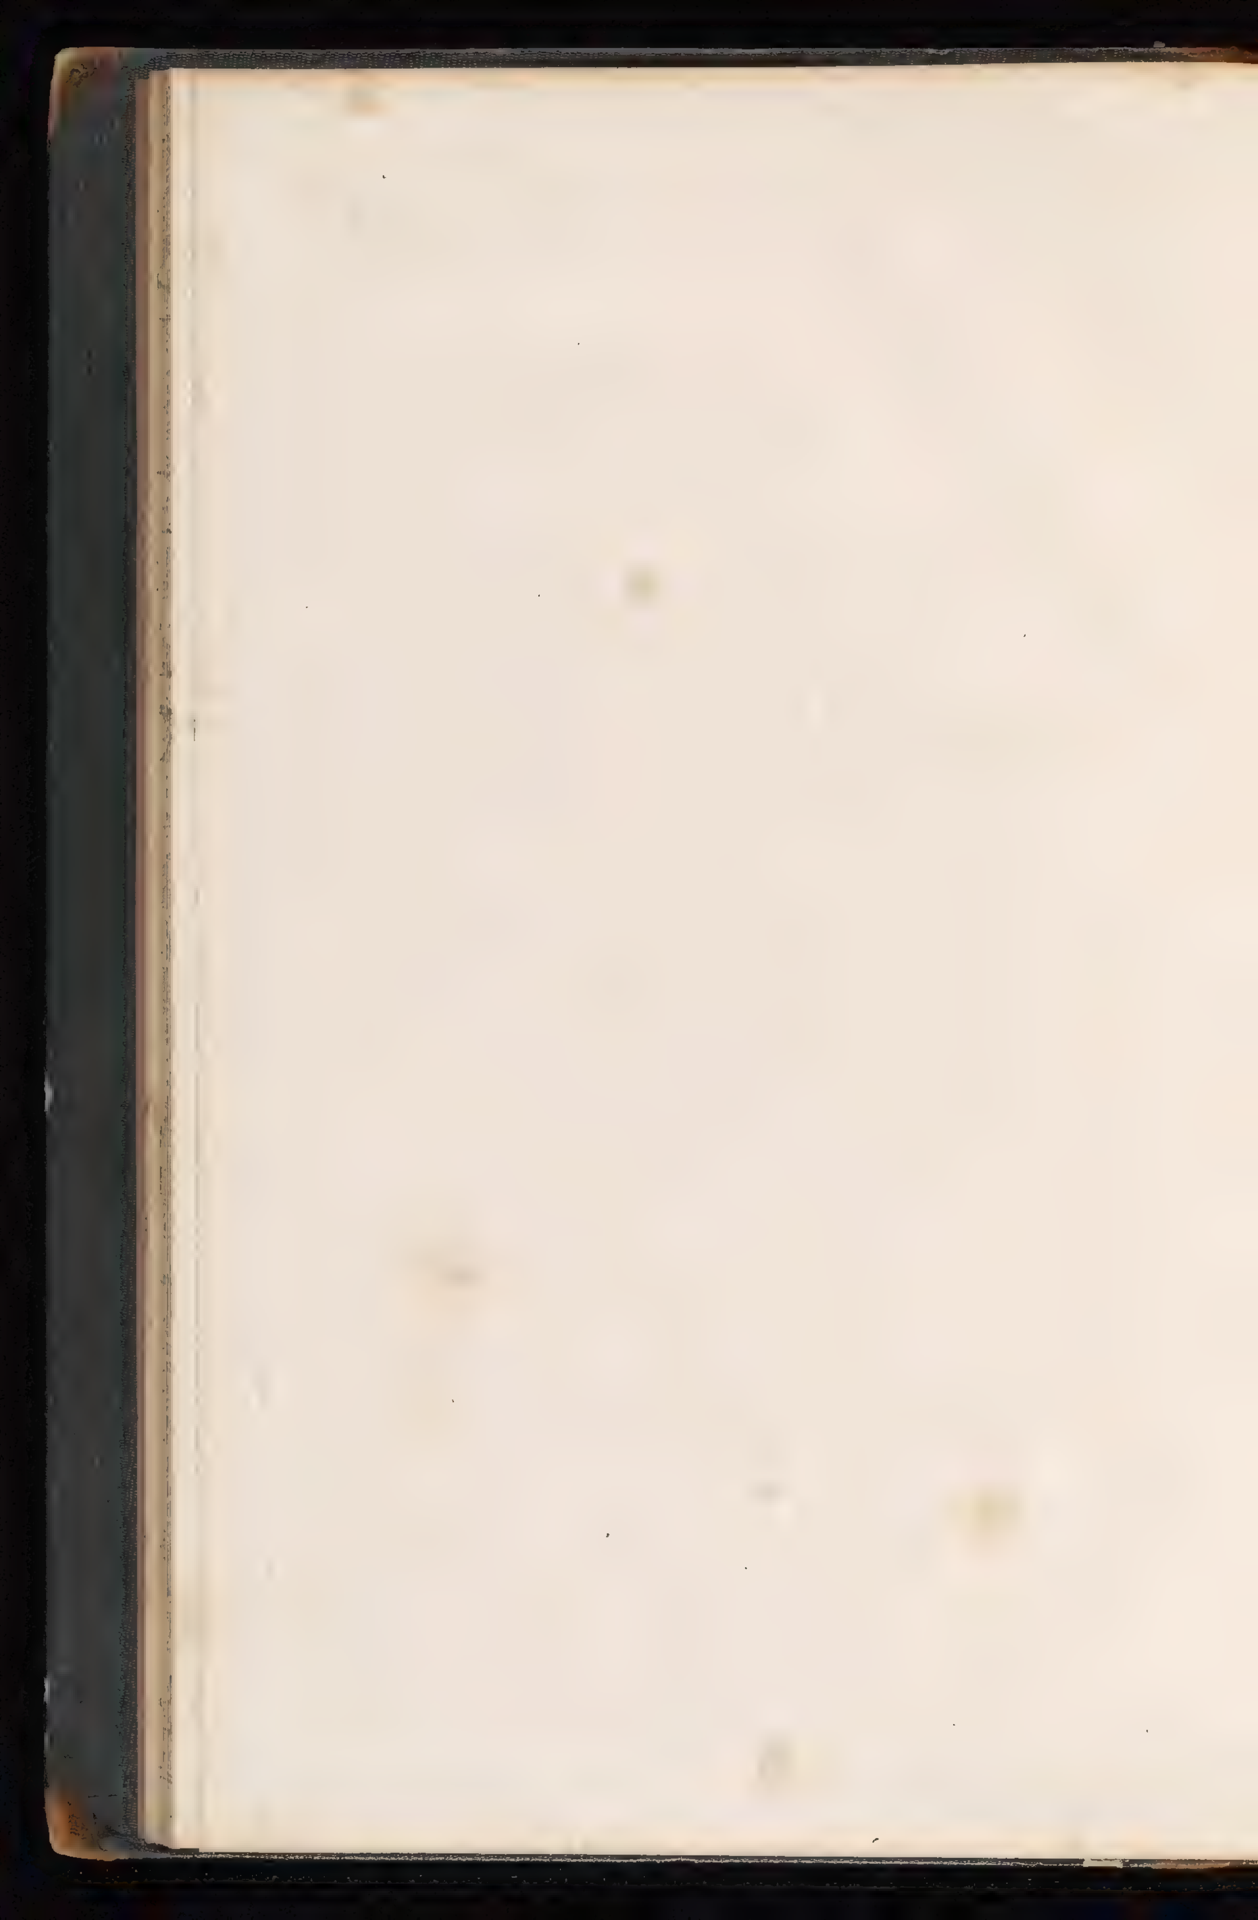


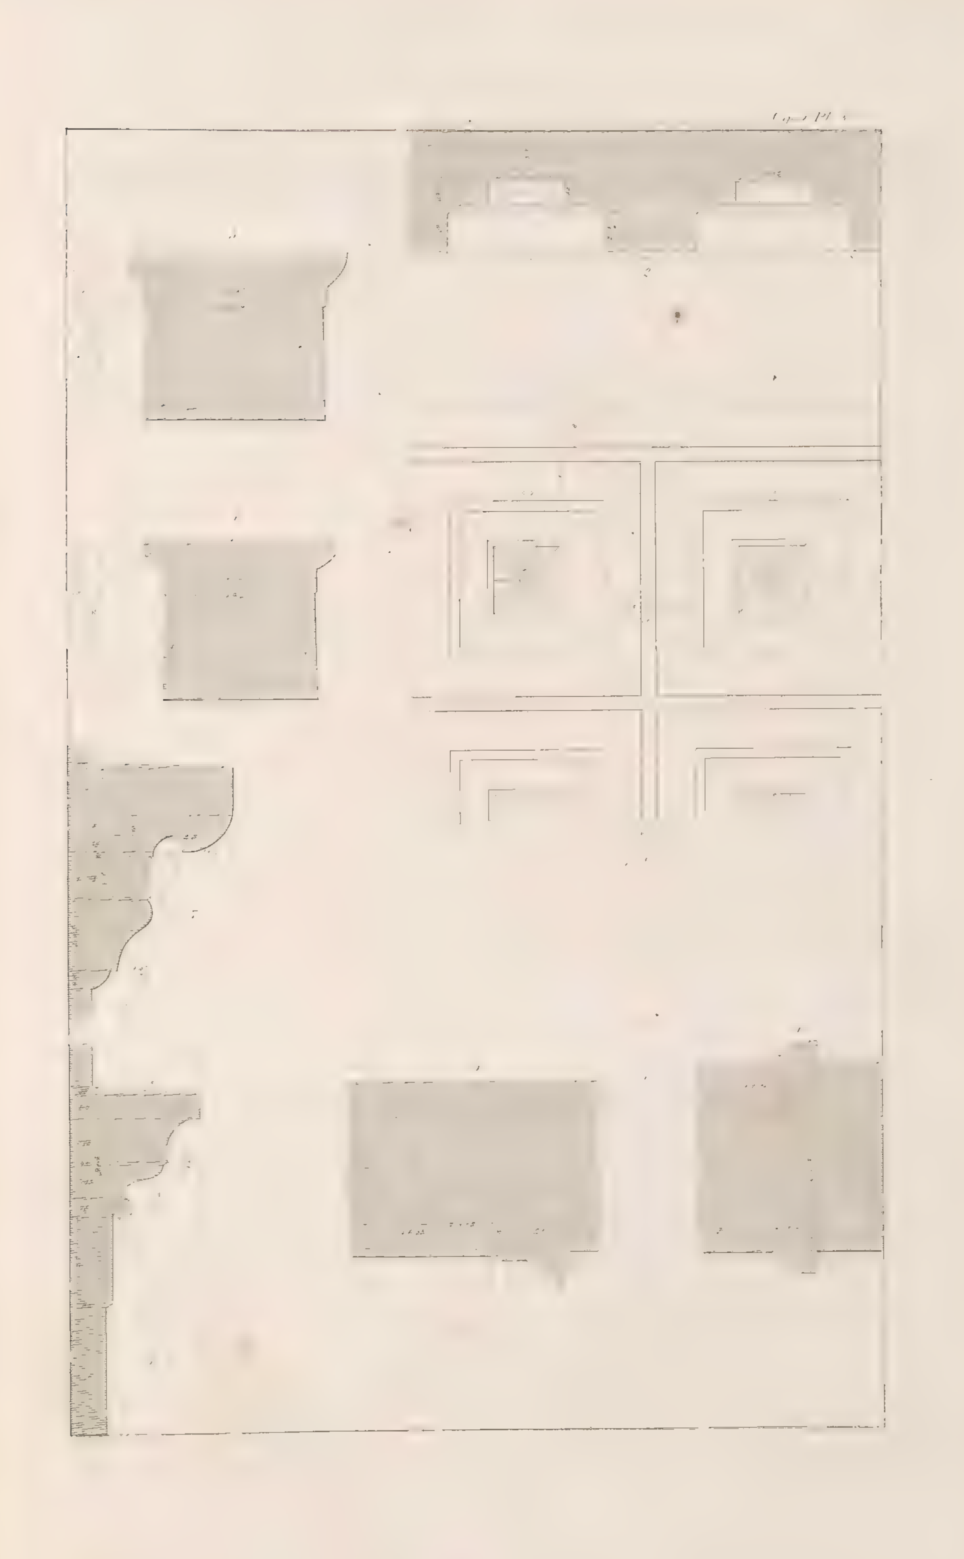


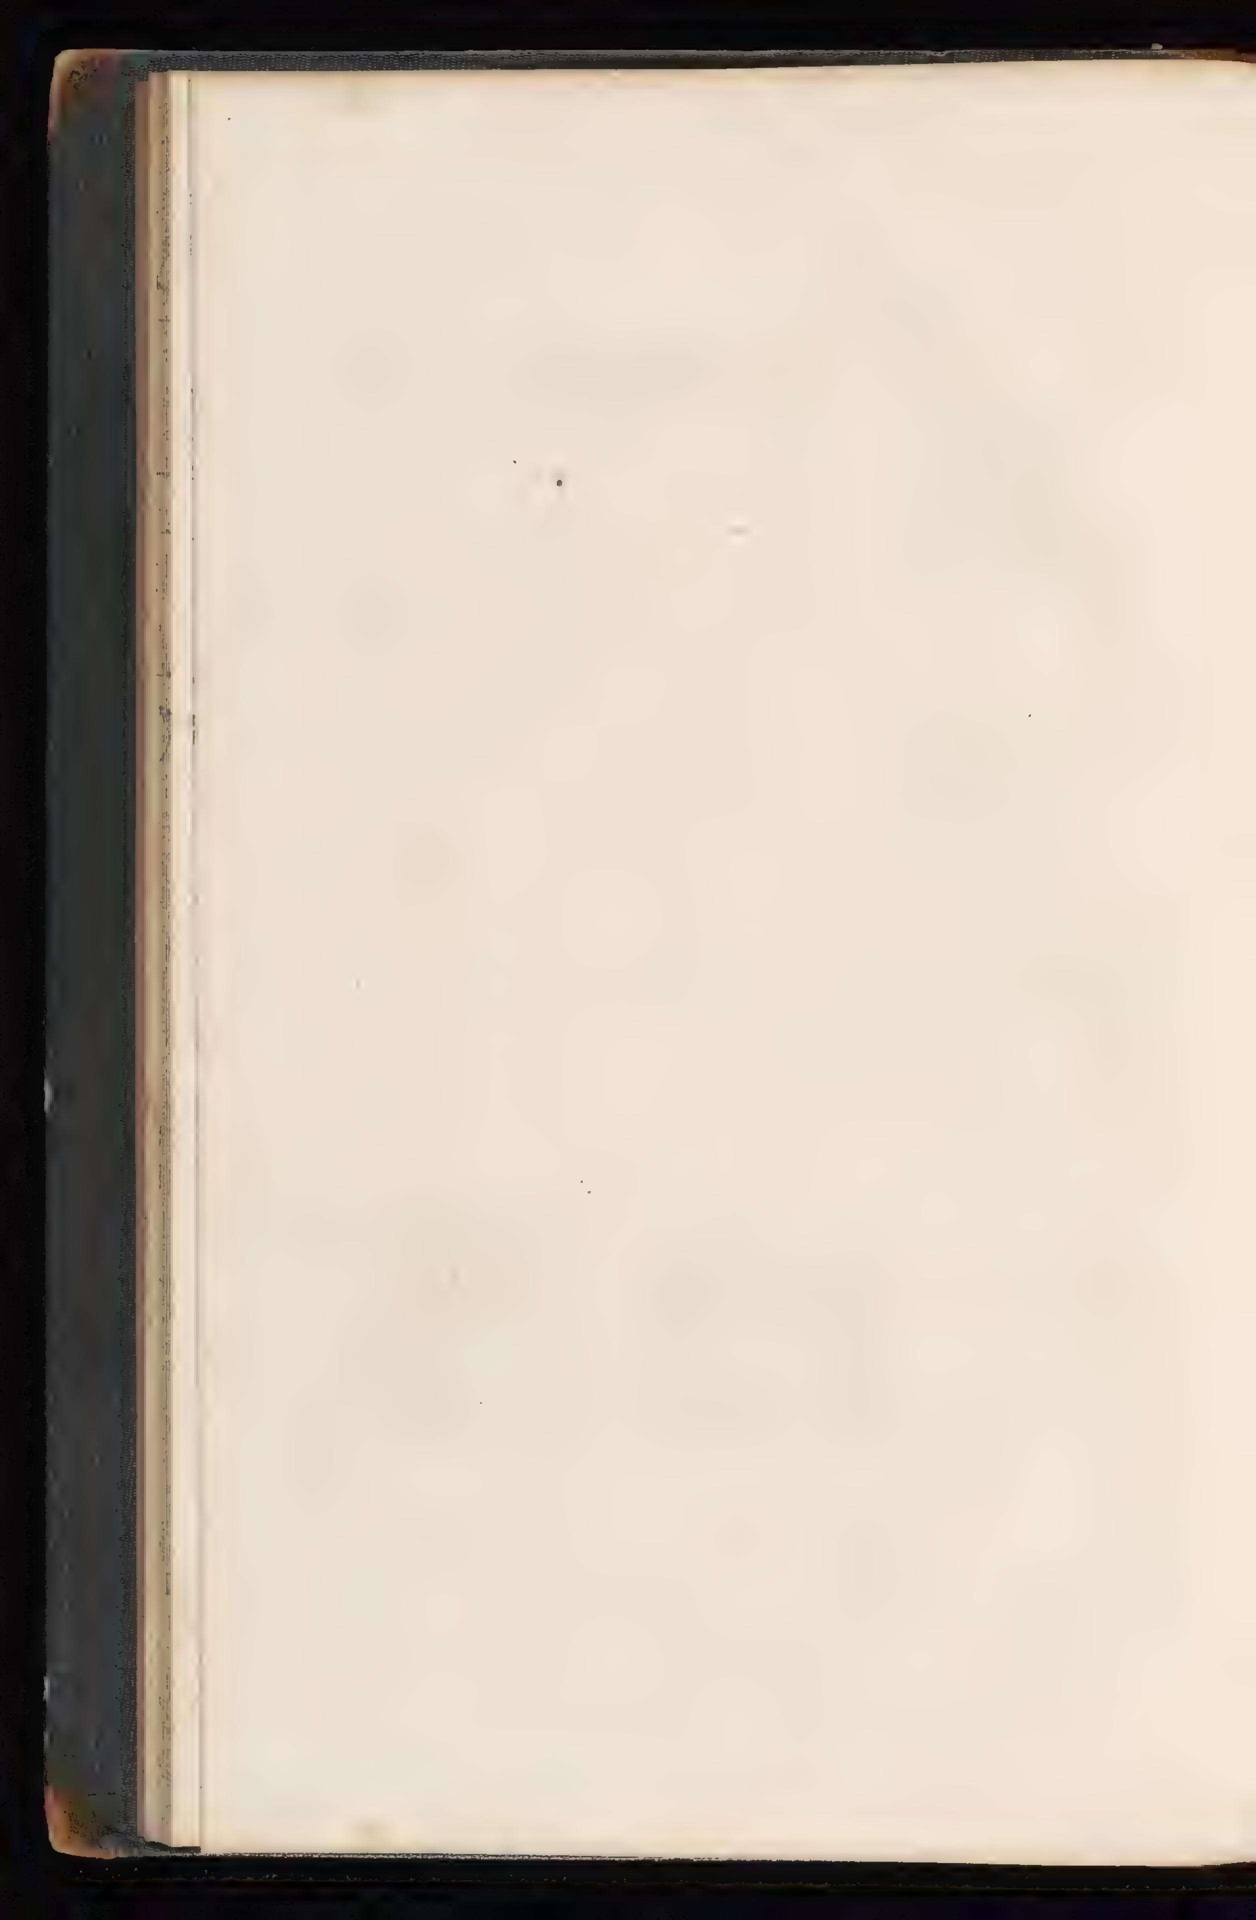


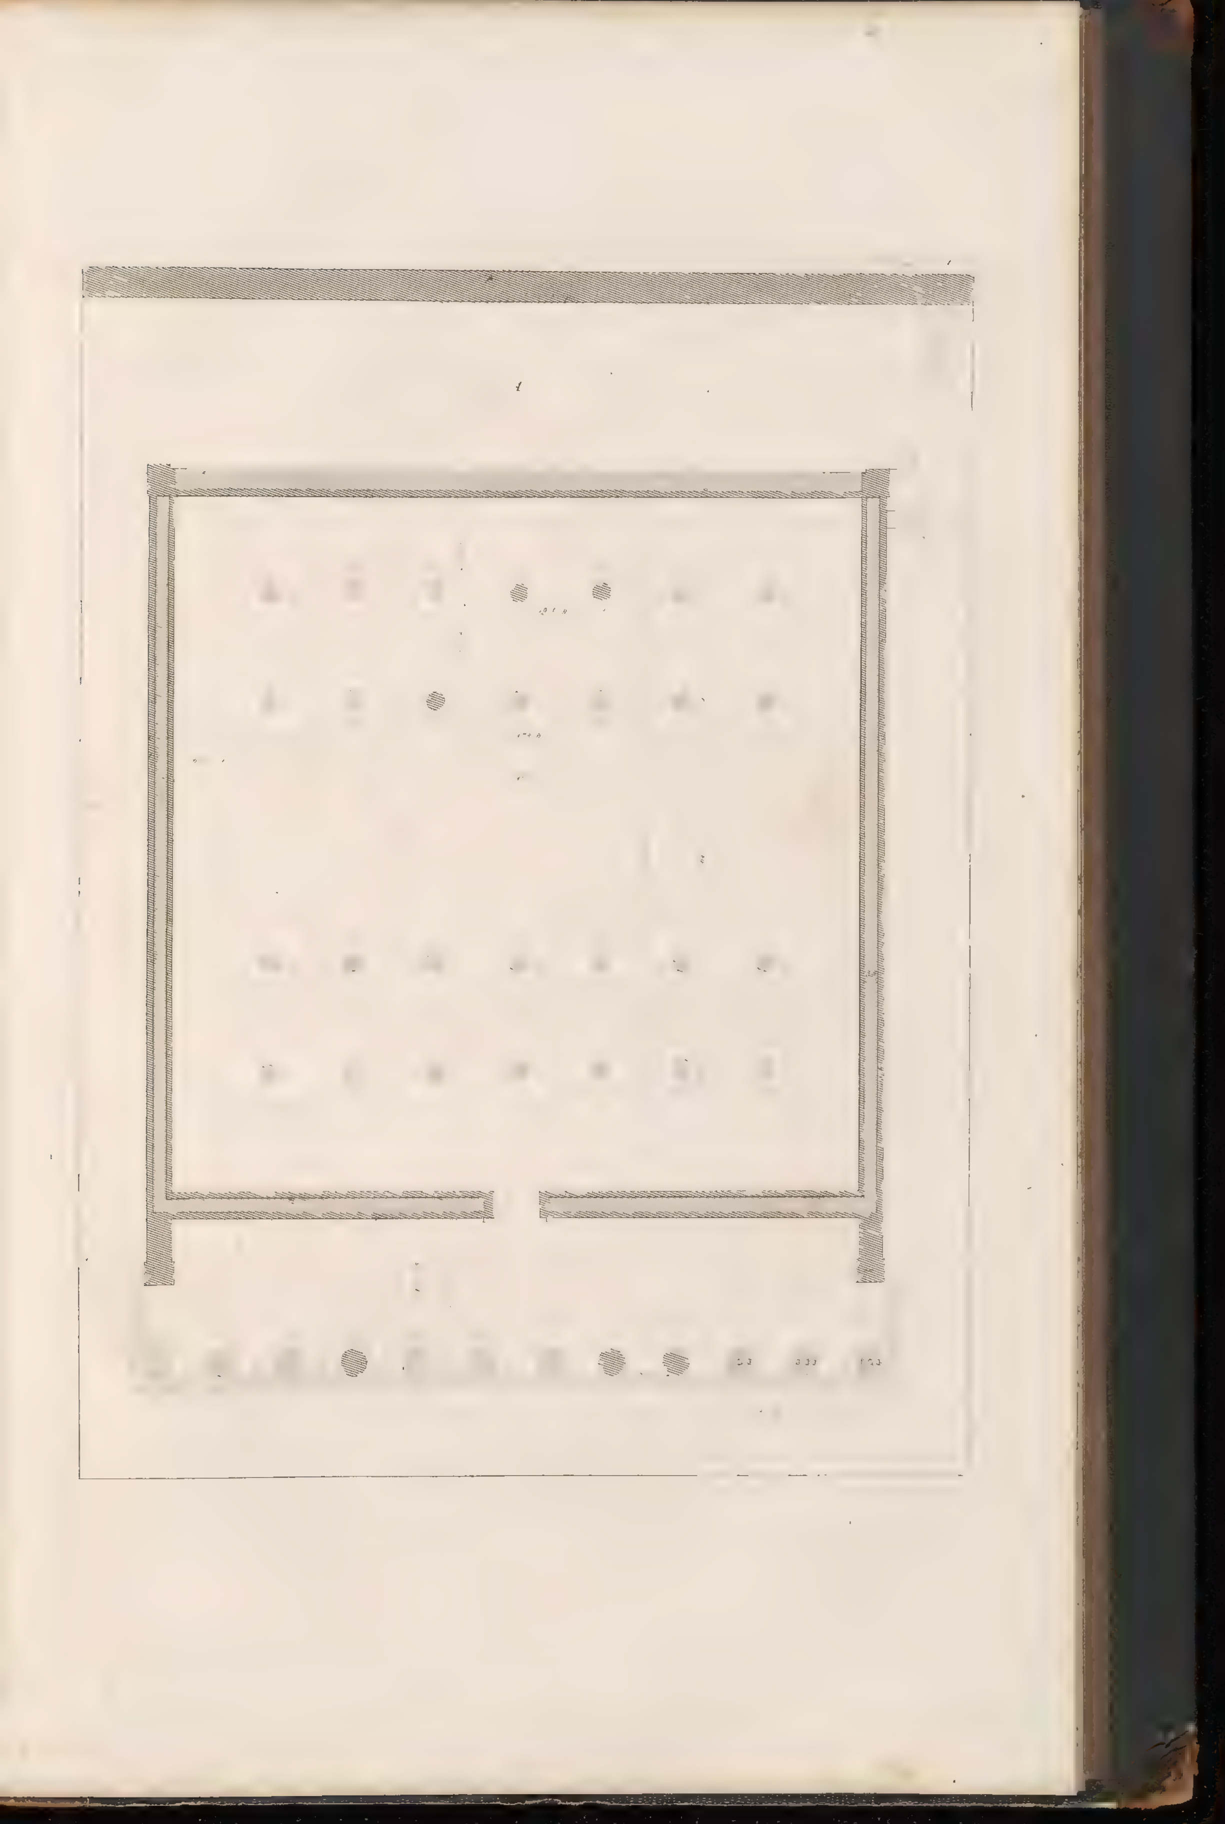

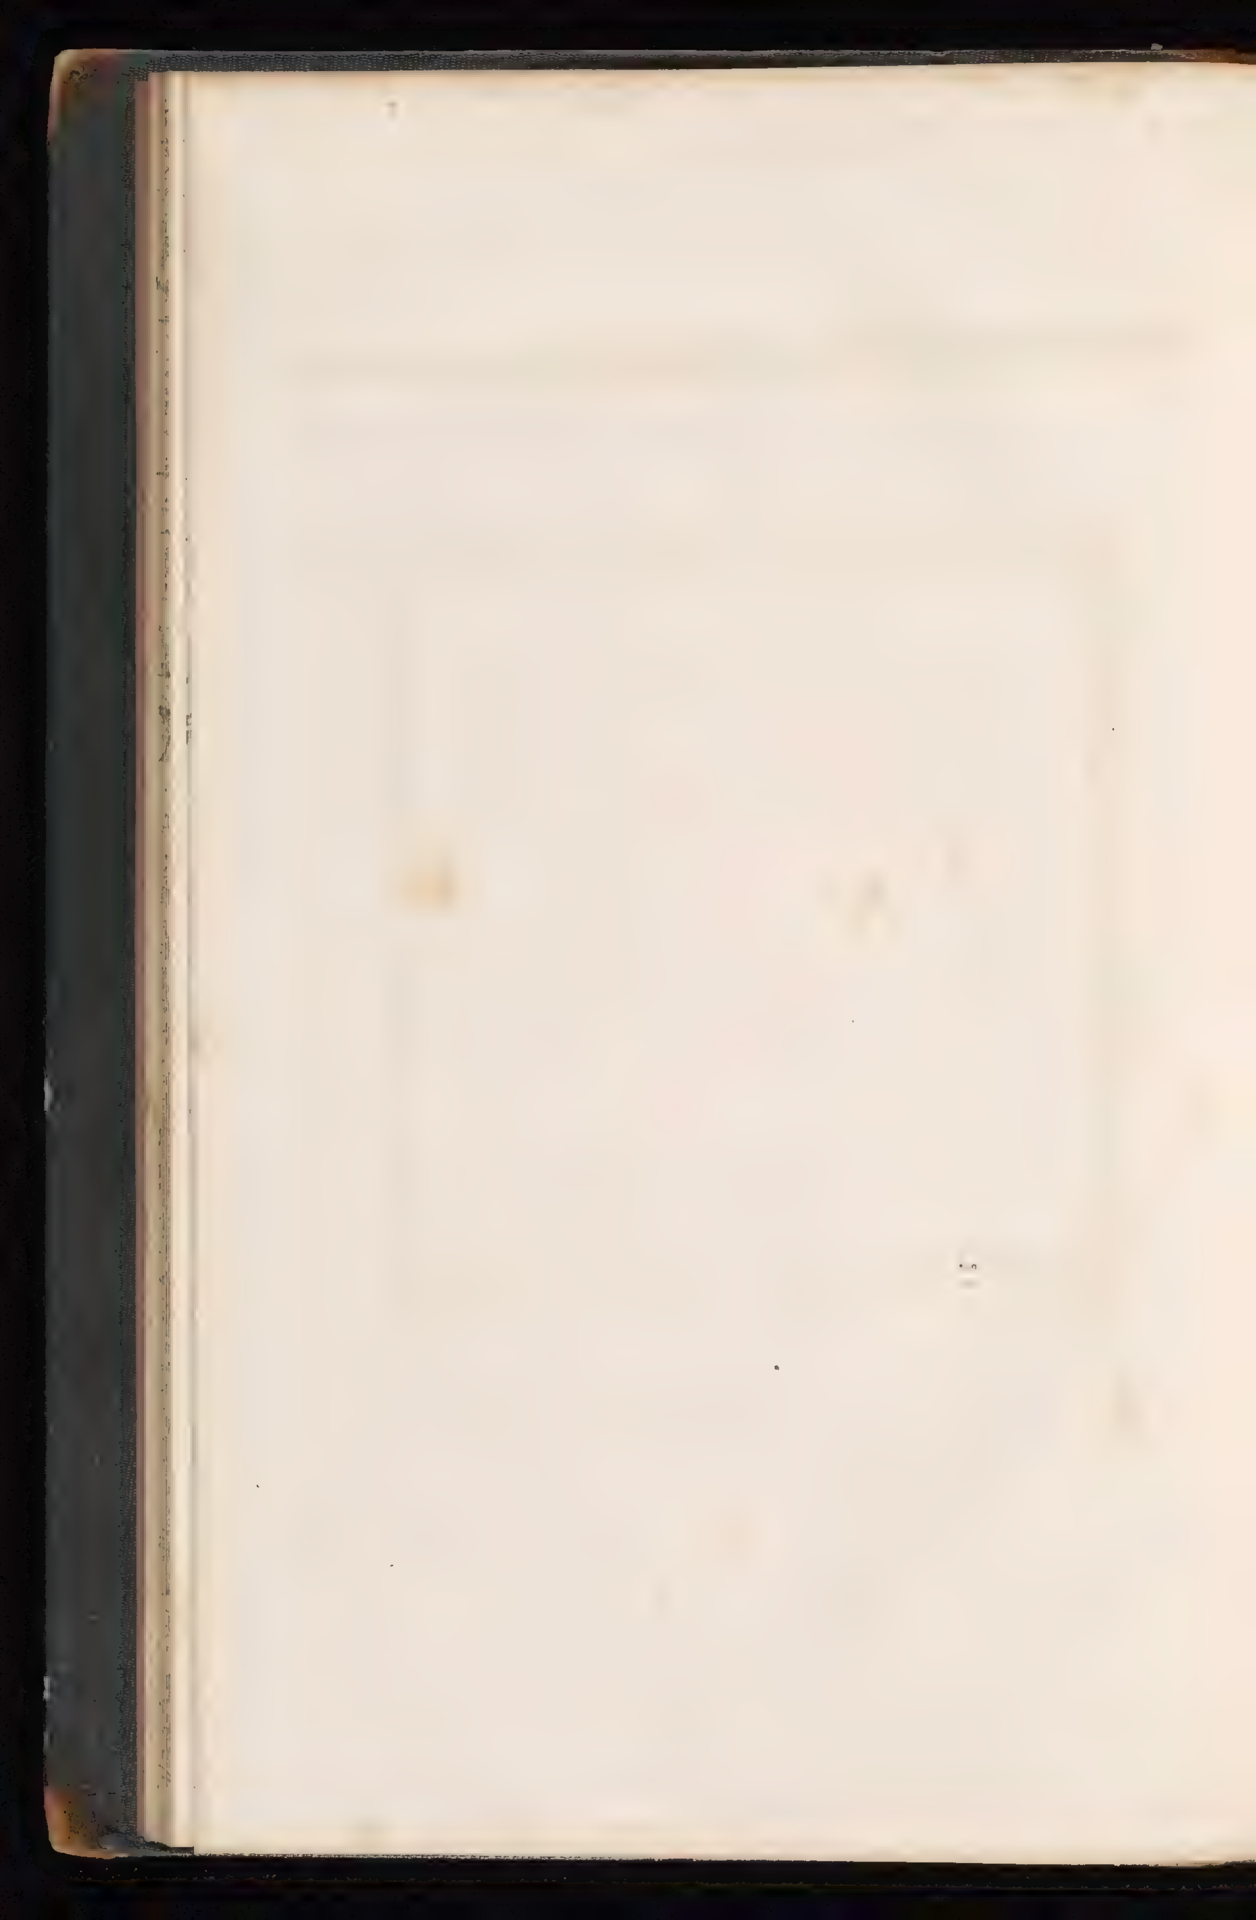


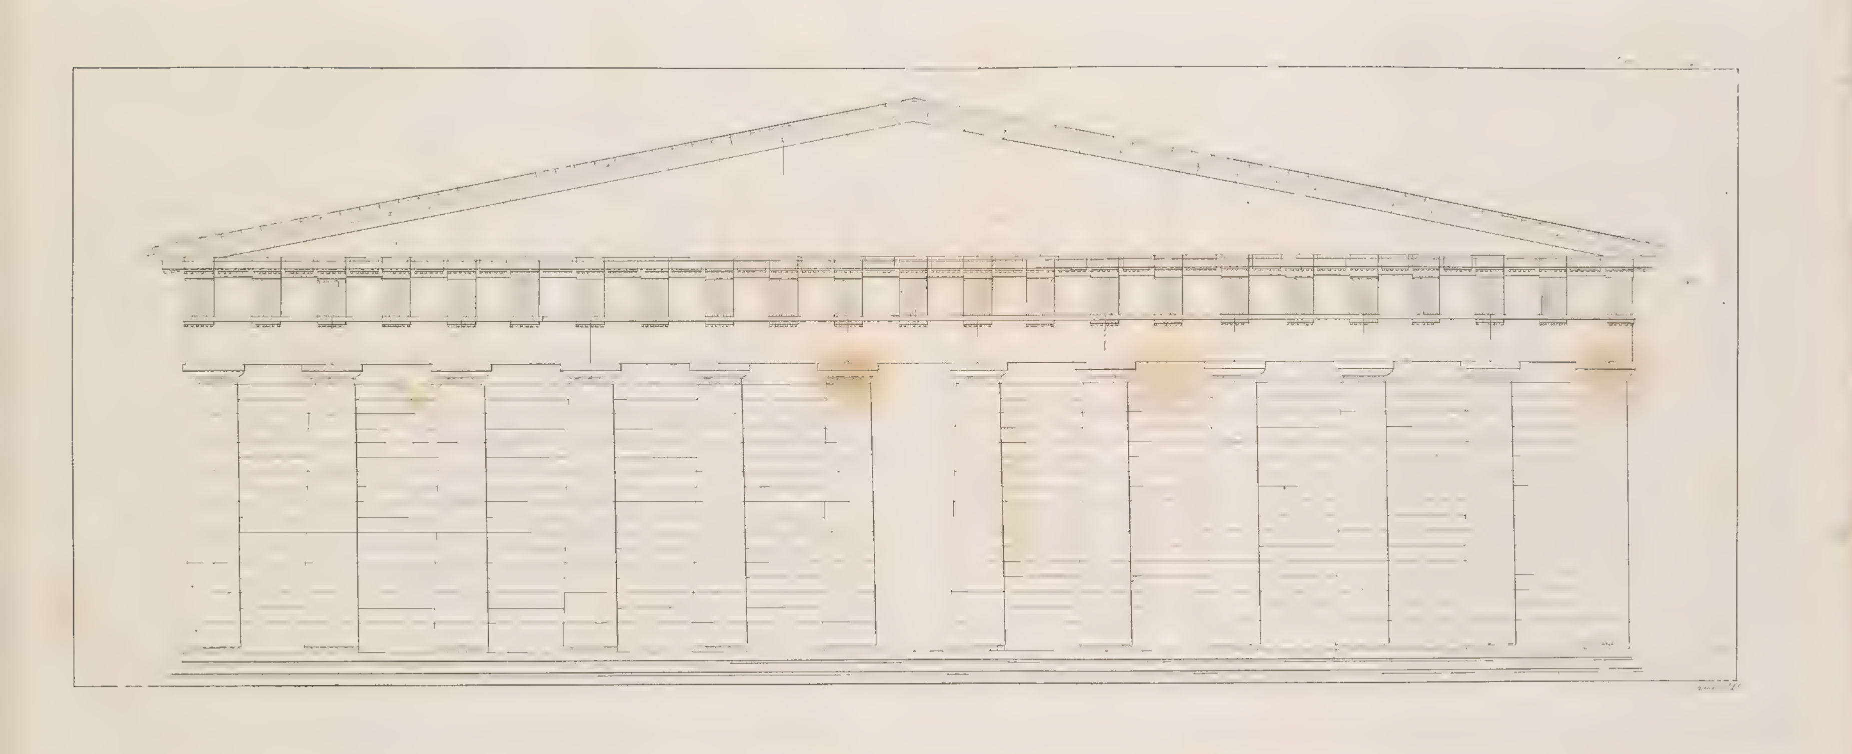

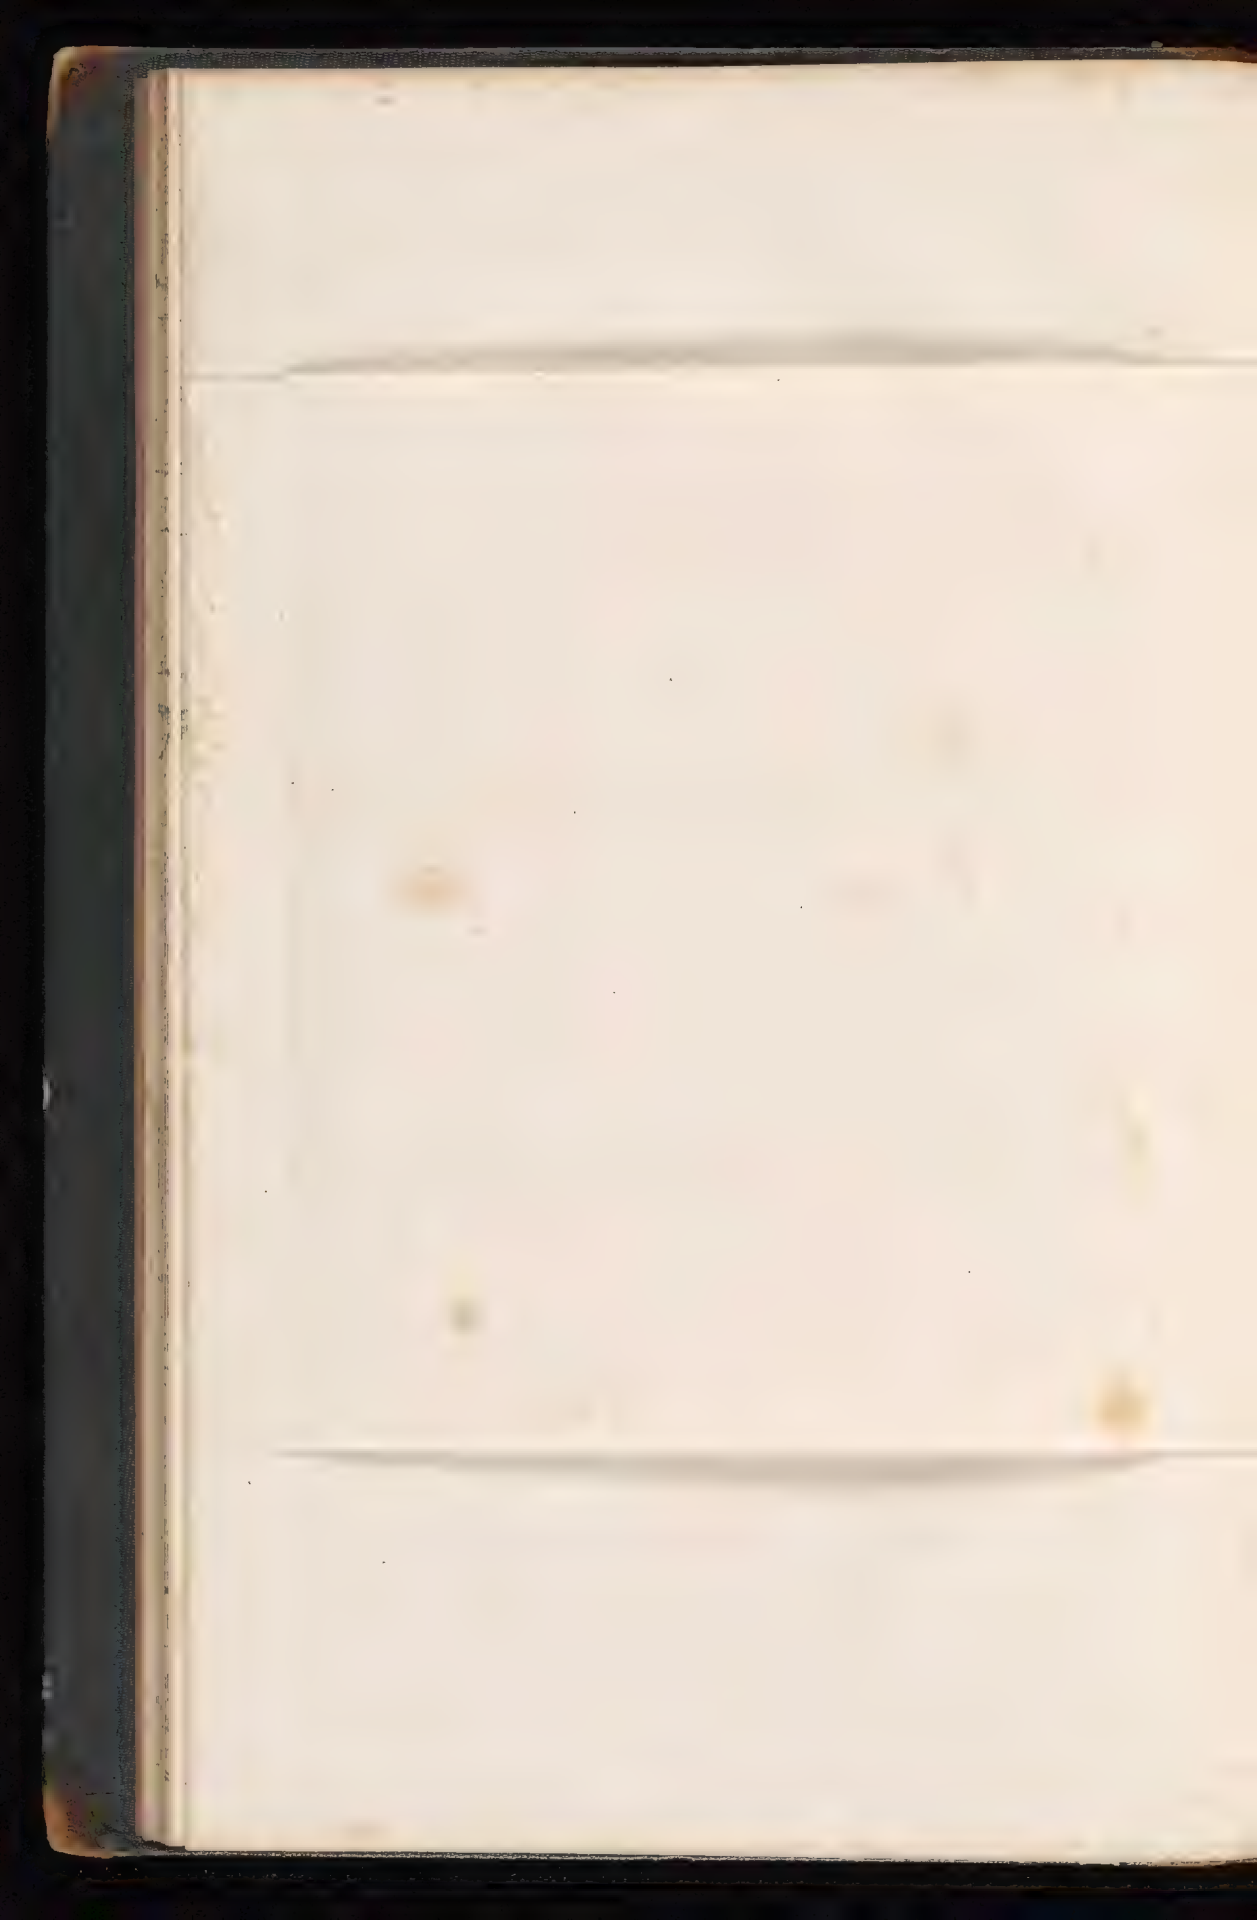


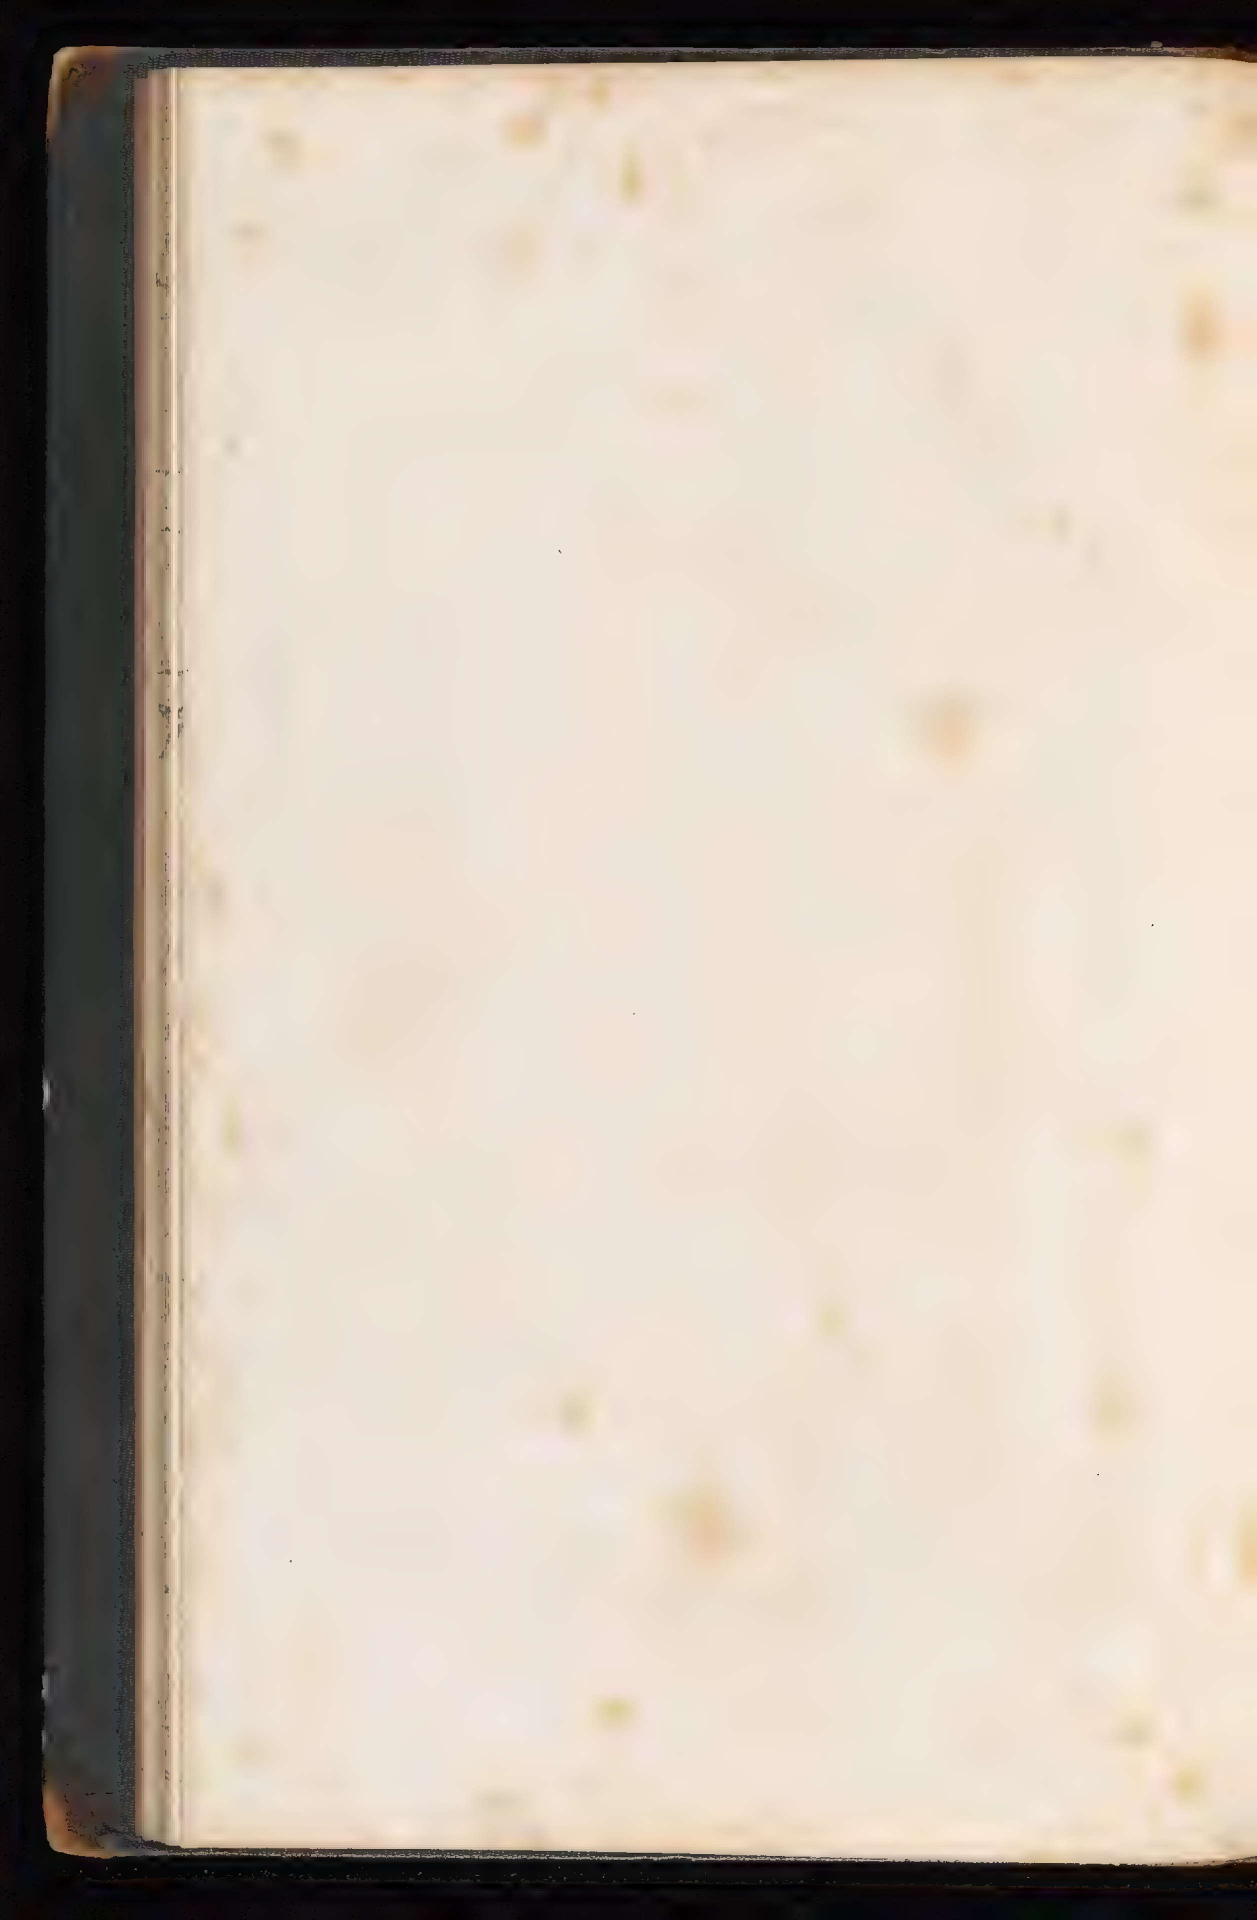





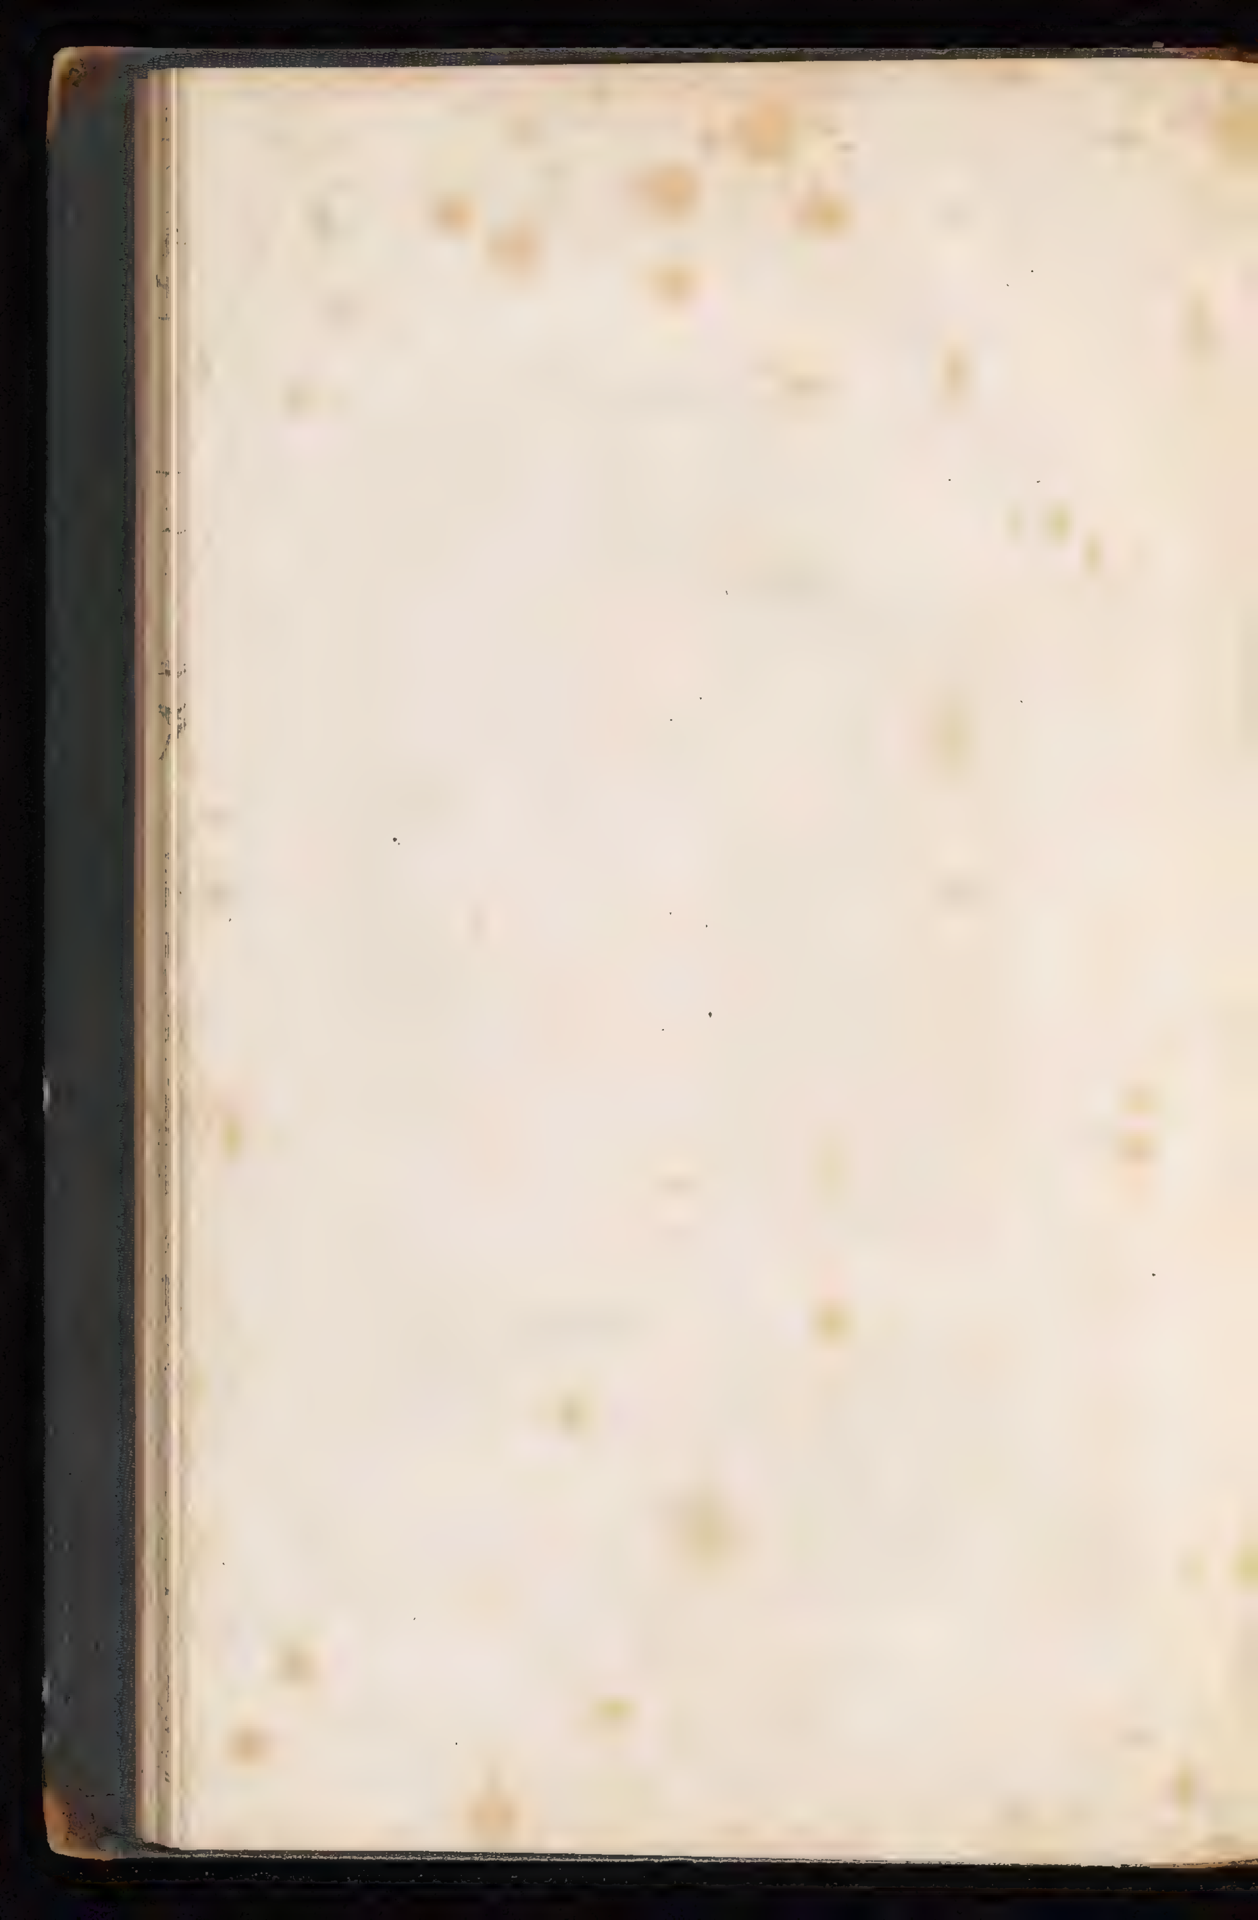



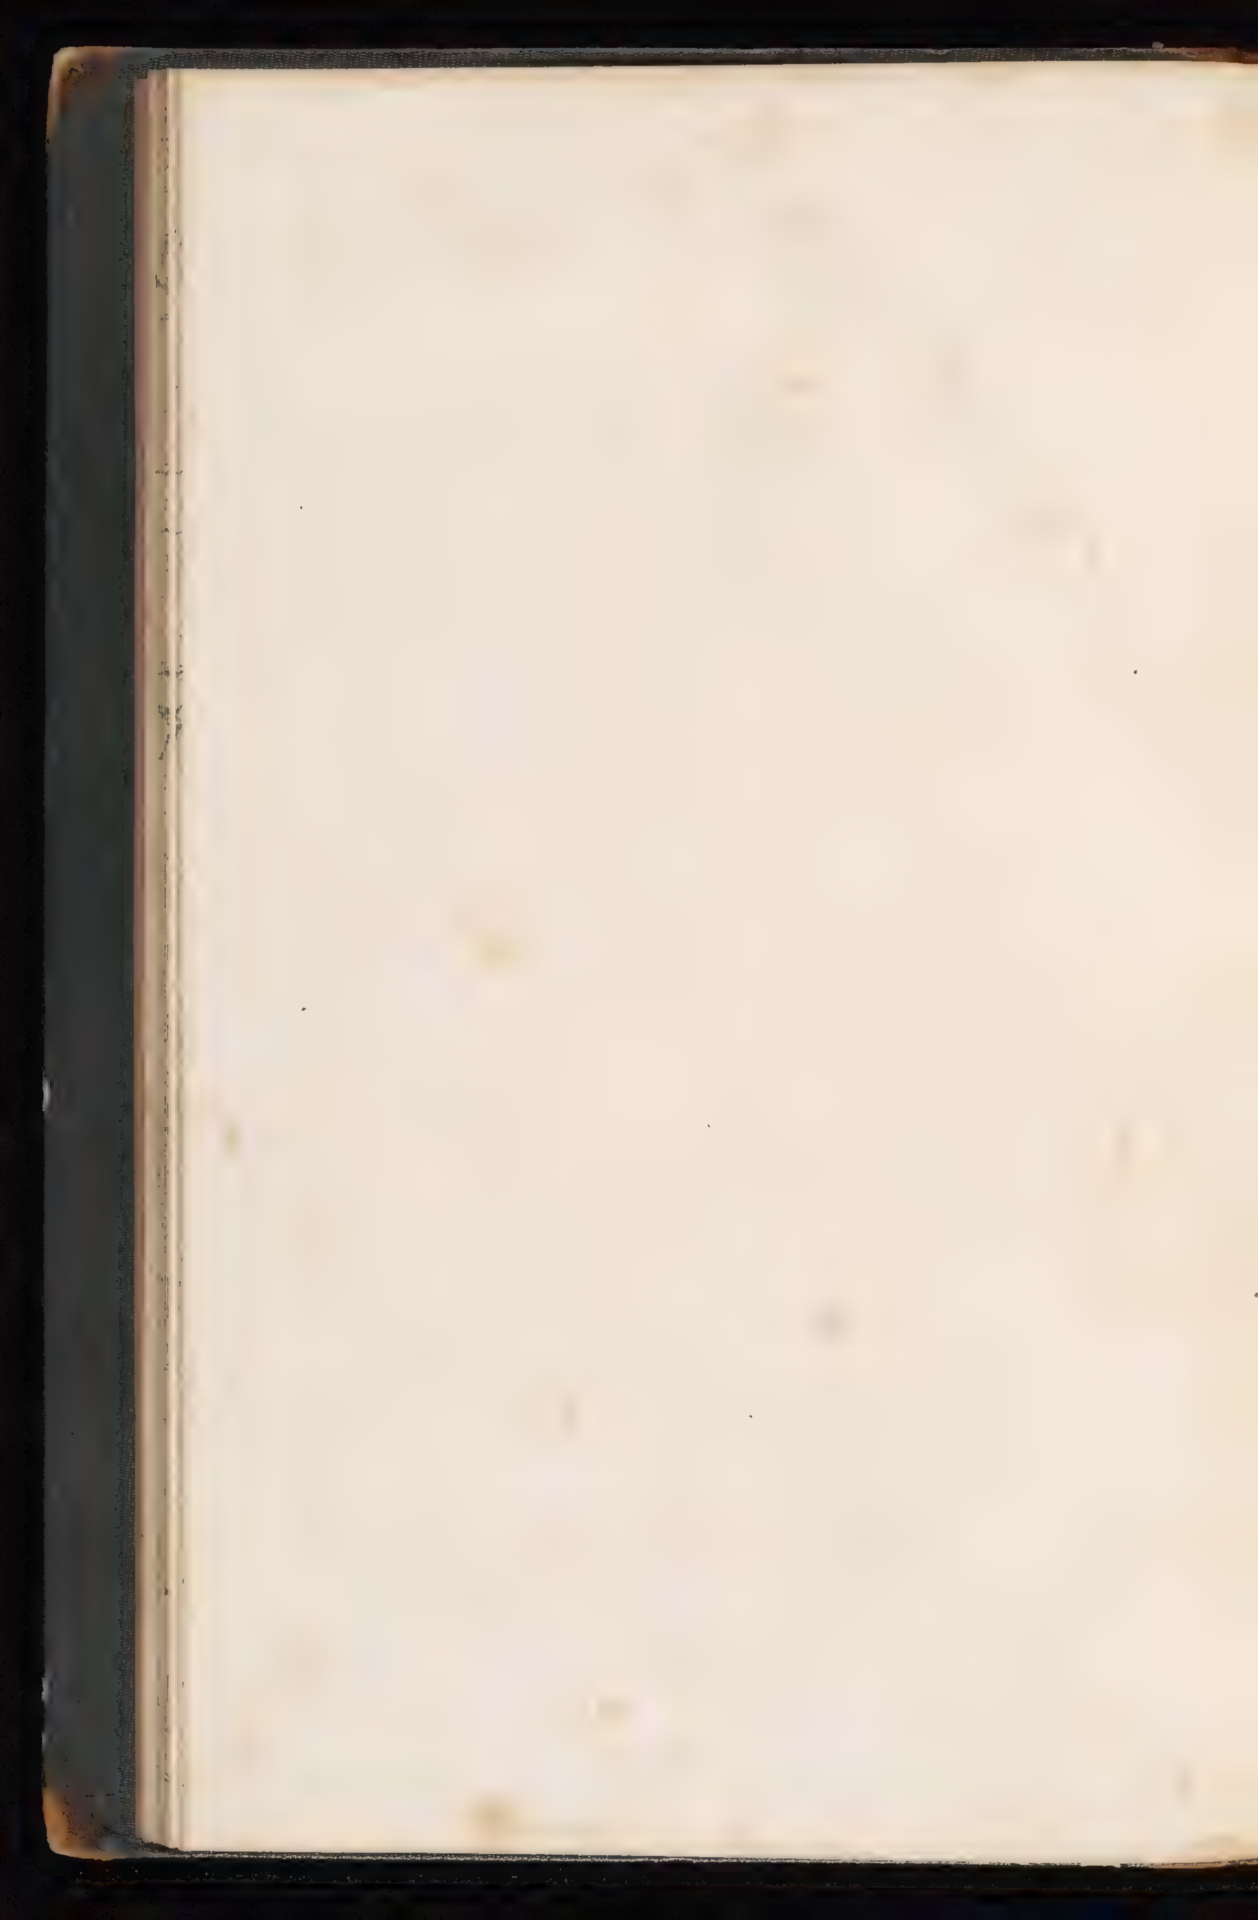

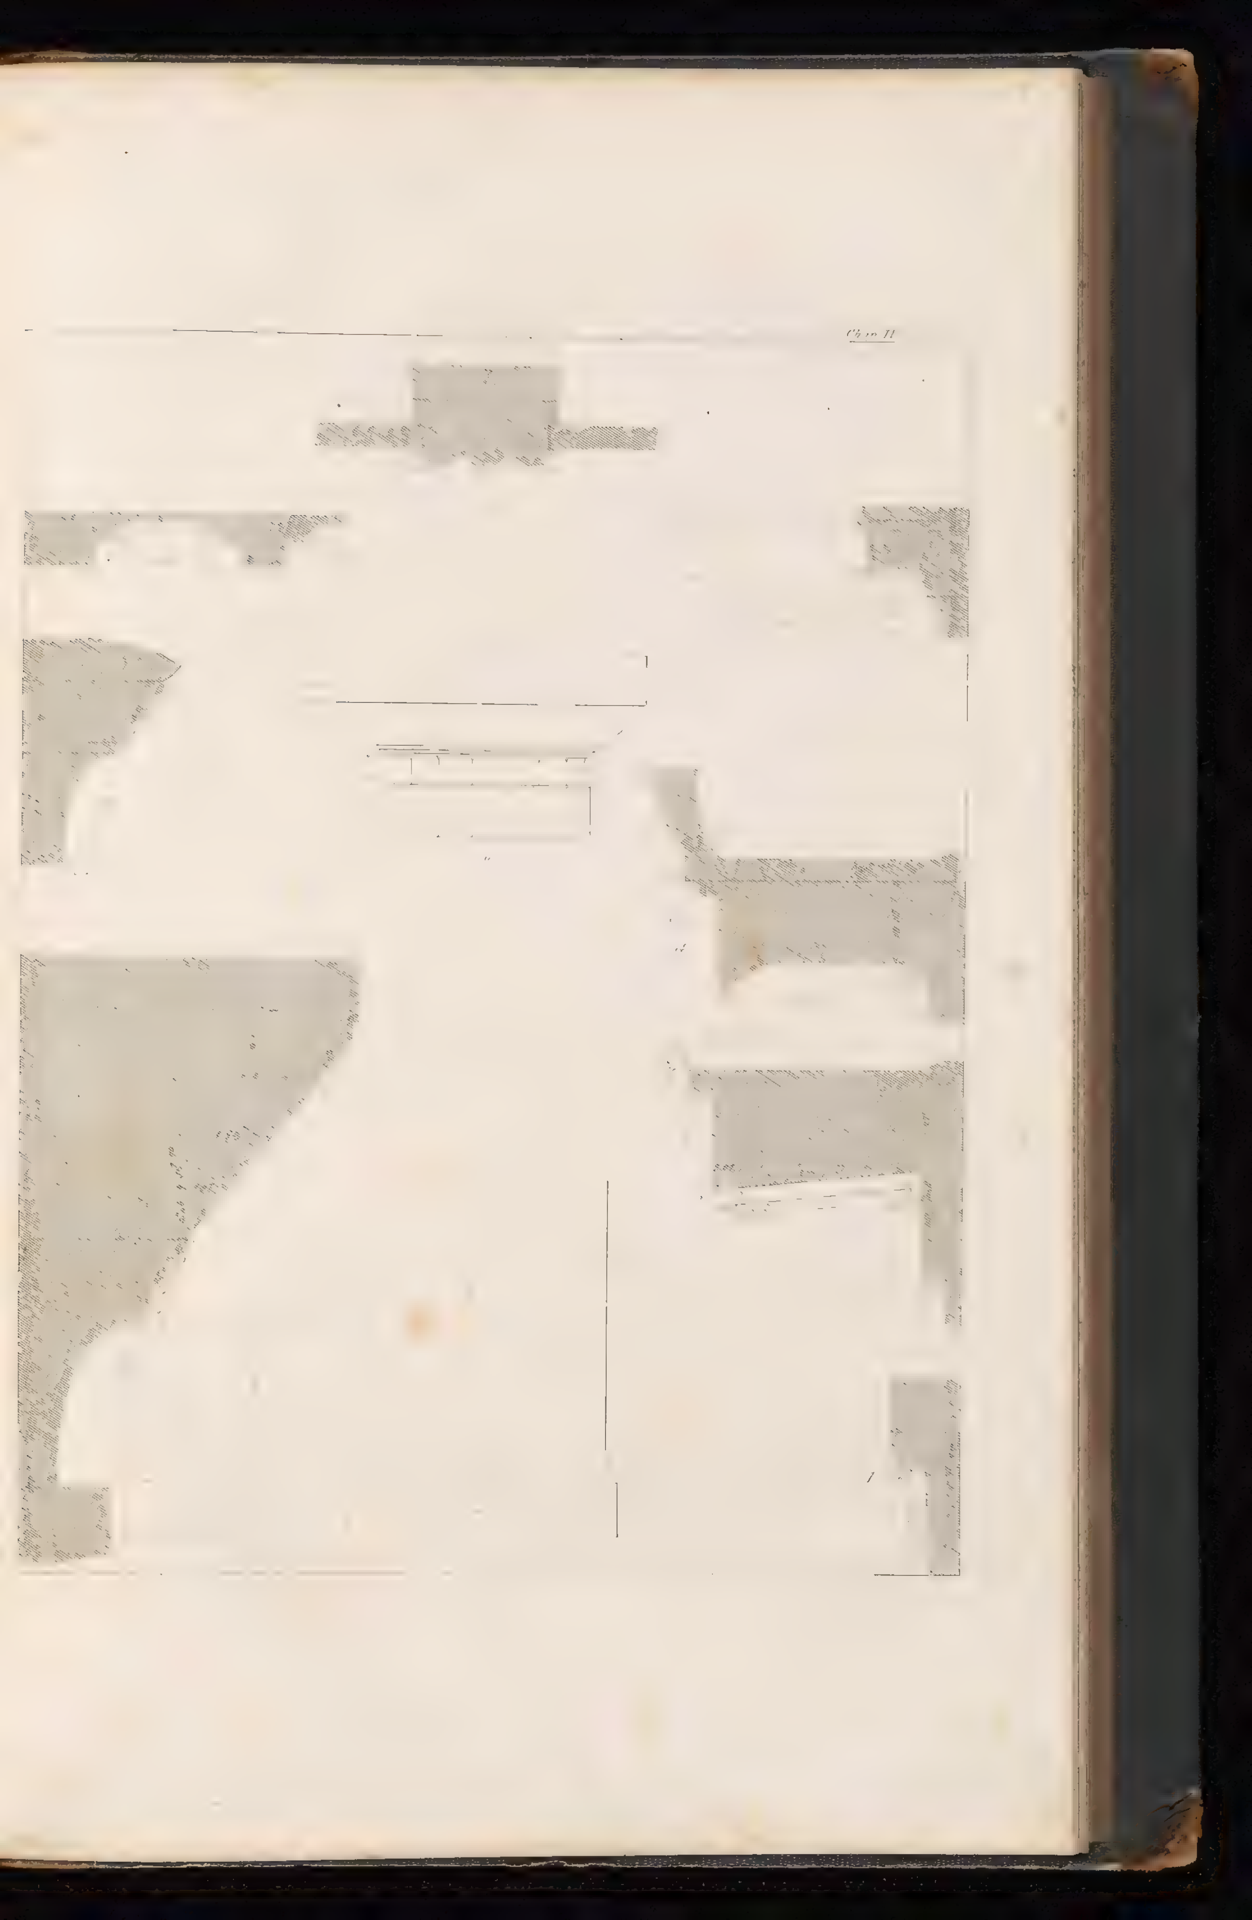

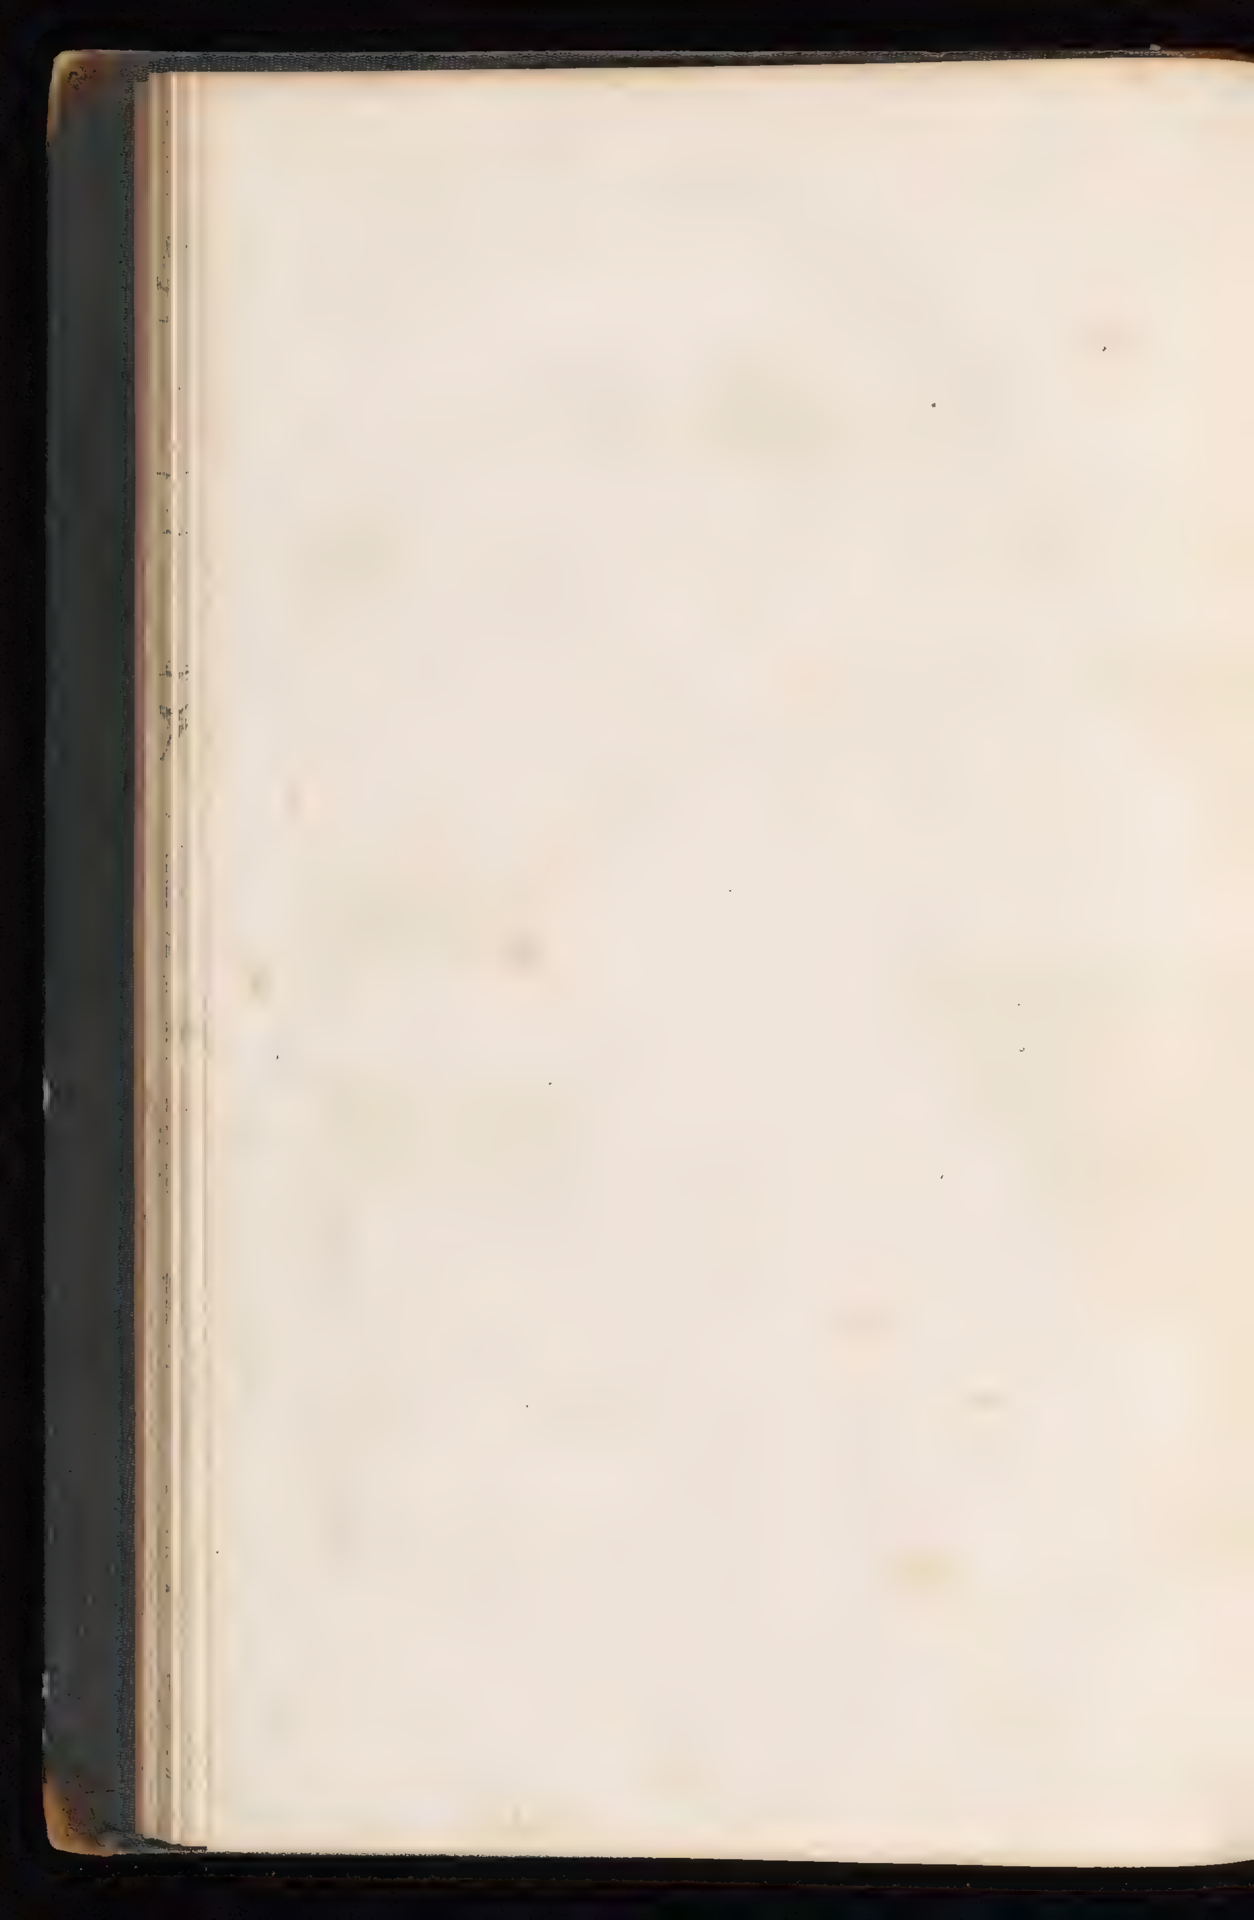

[illegible]

1


[illegible] [illegible]


2


4


3


5

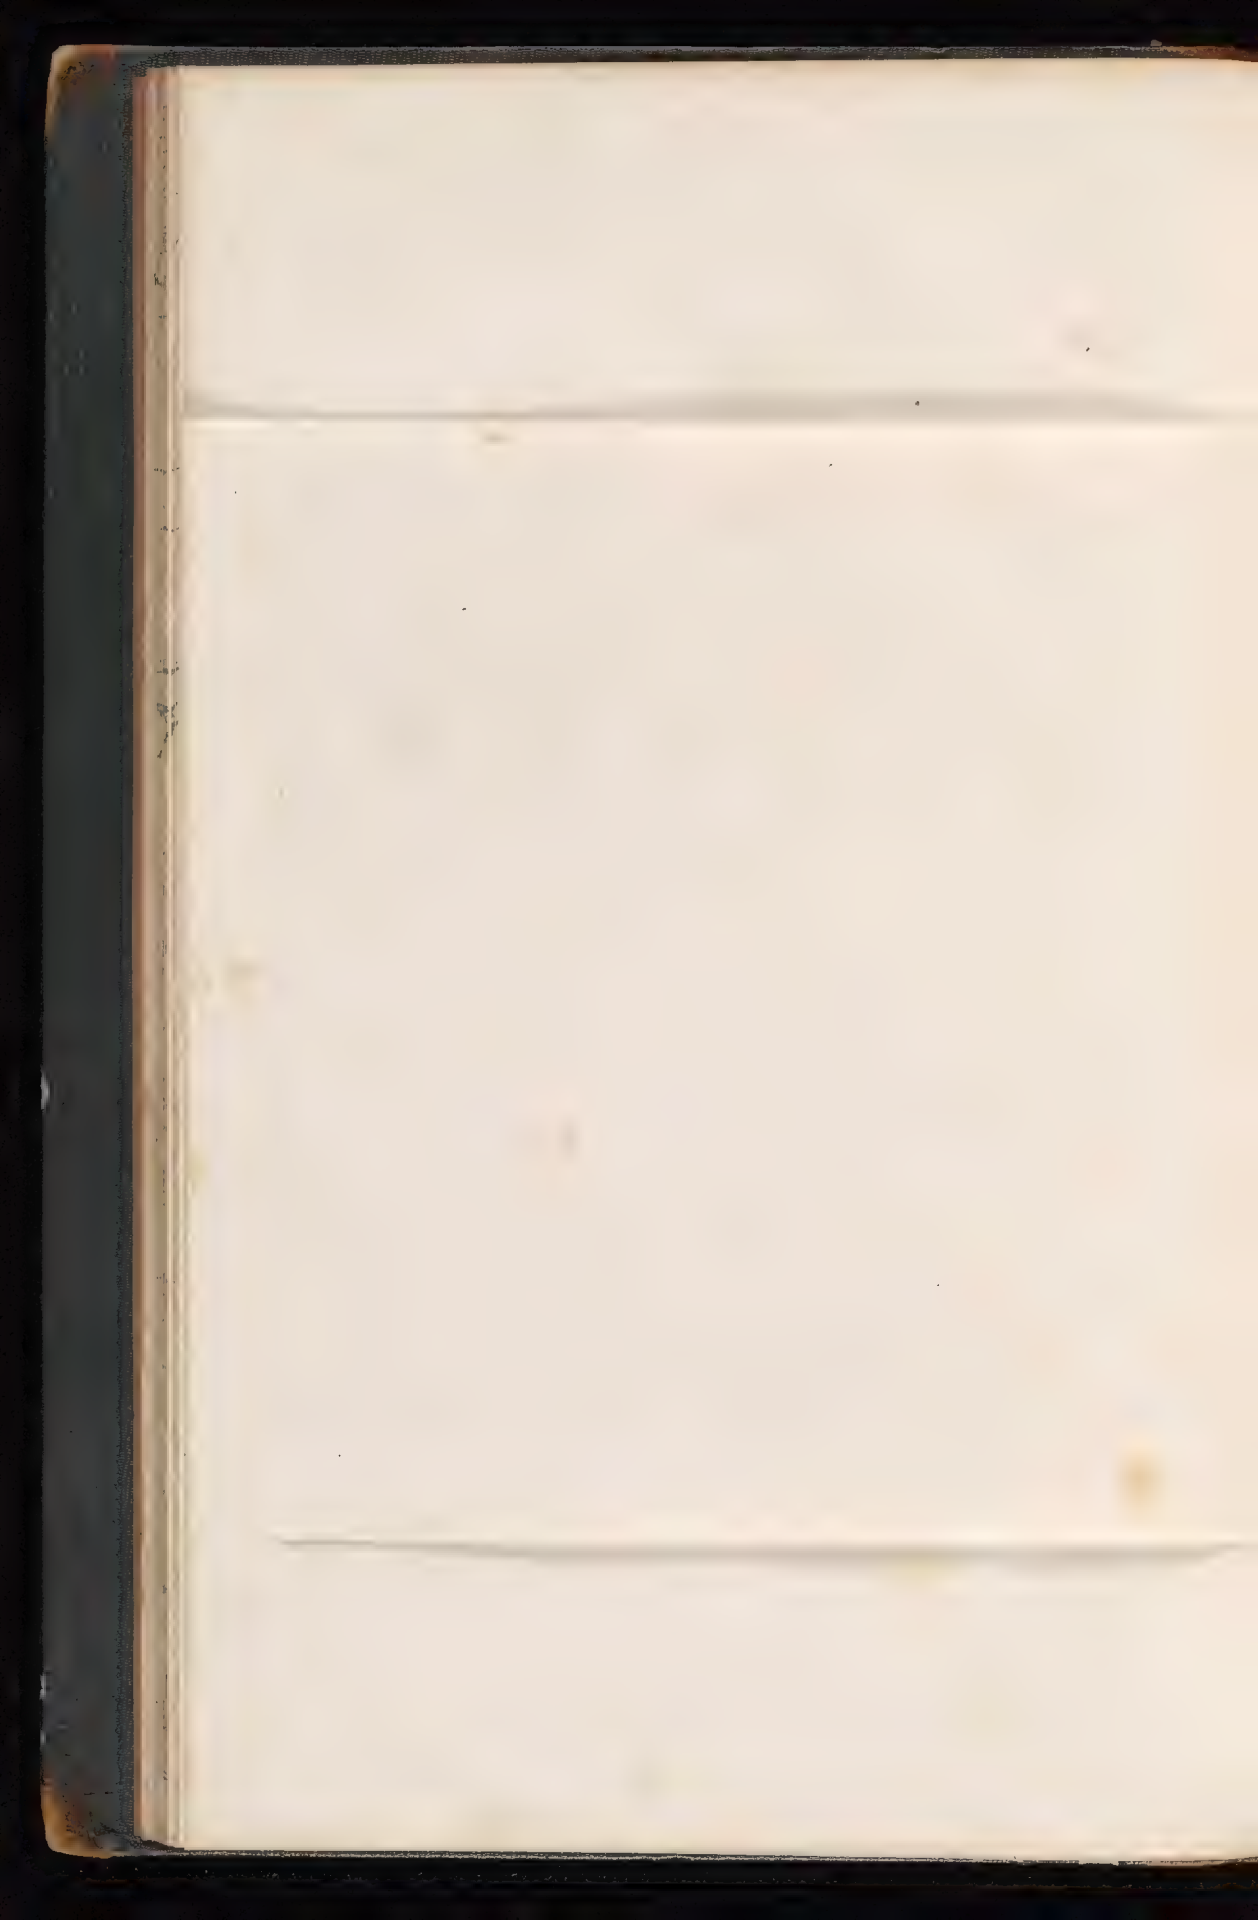


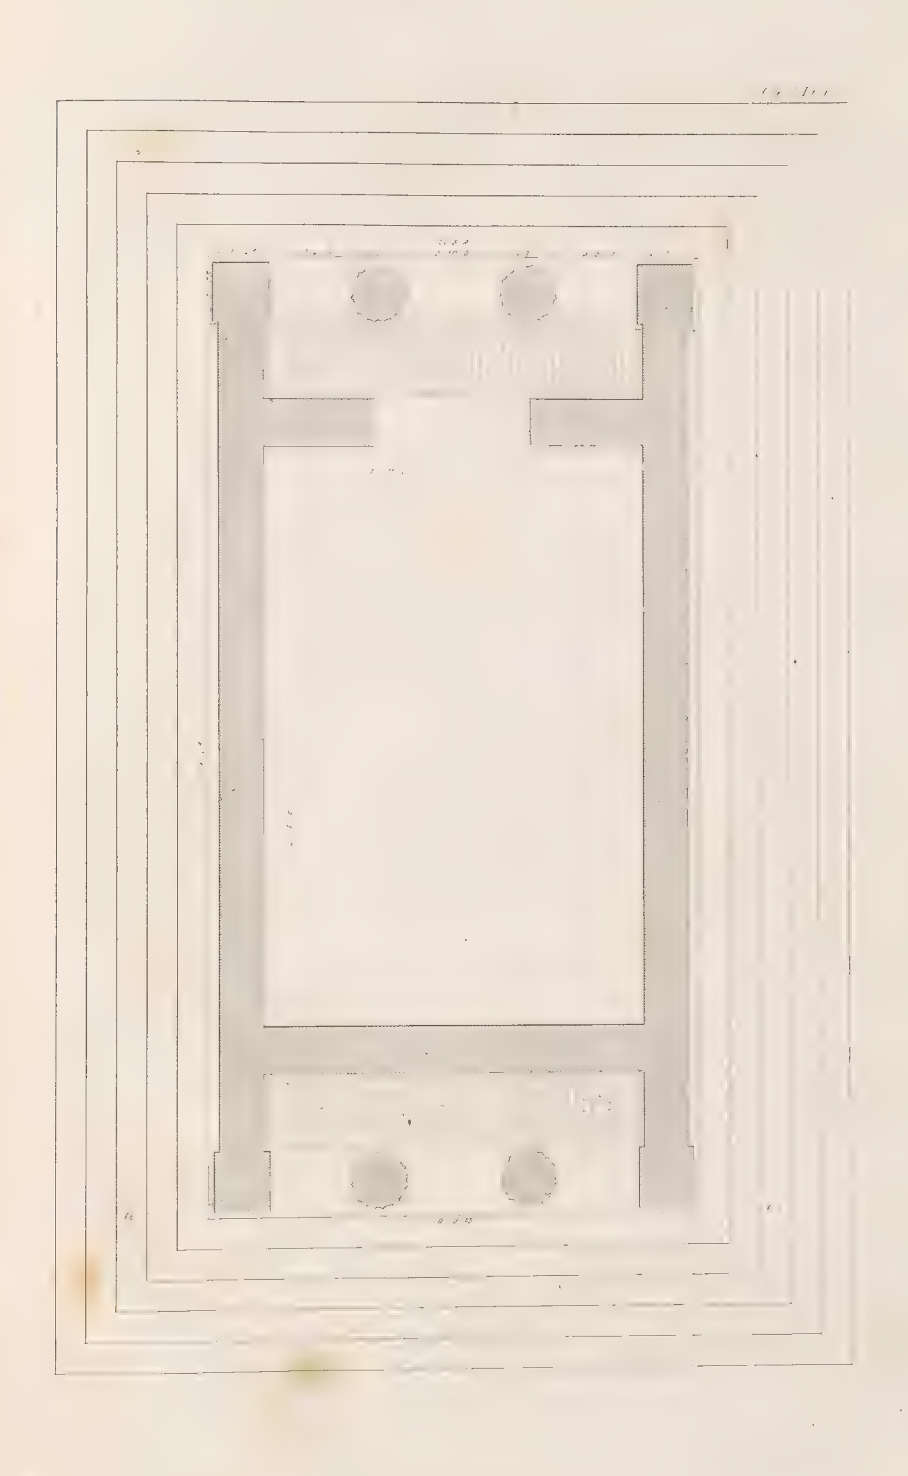


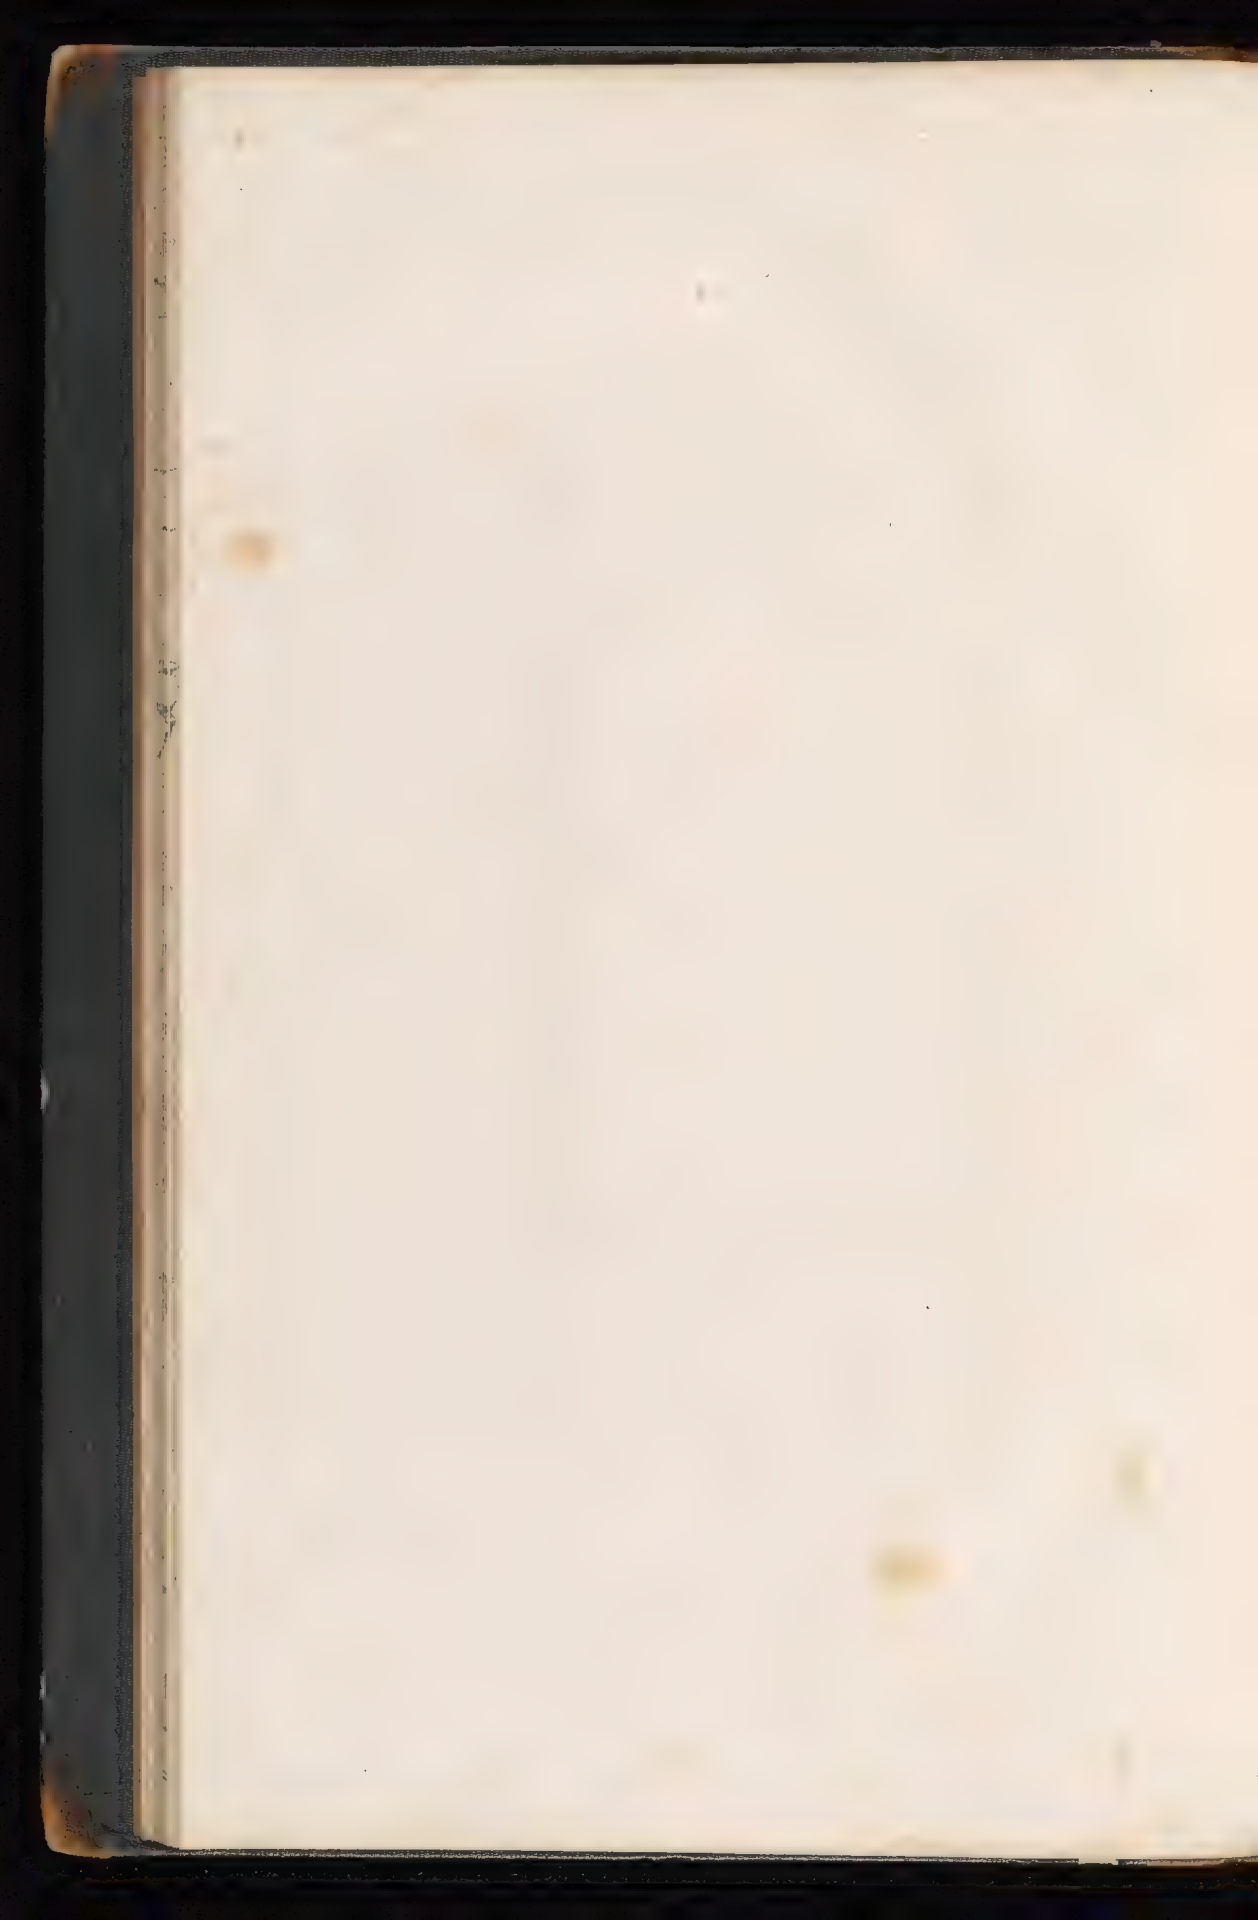


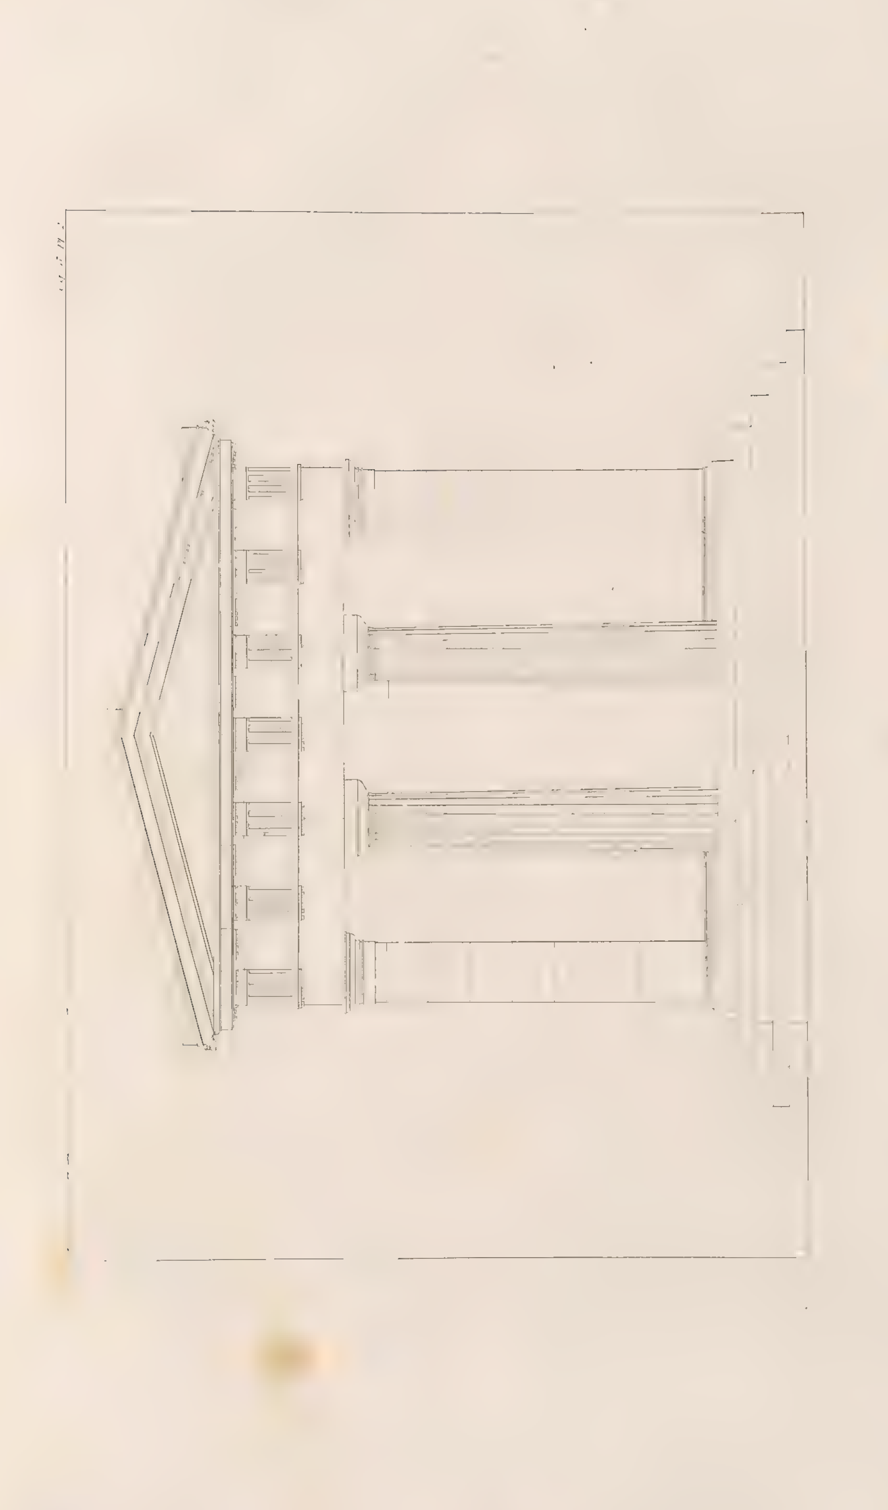


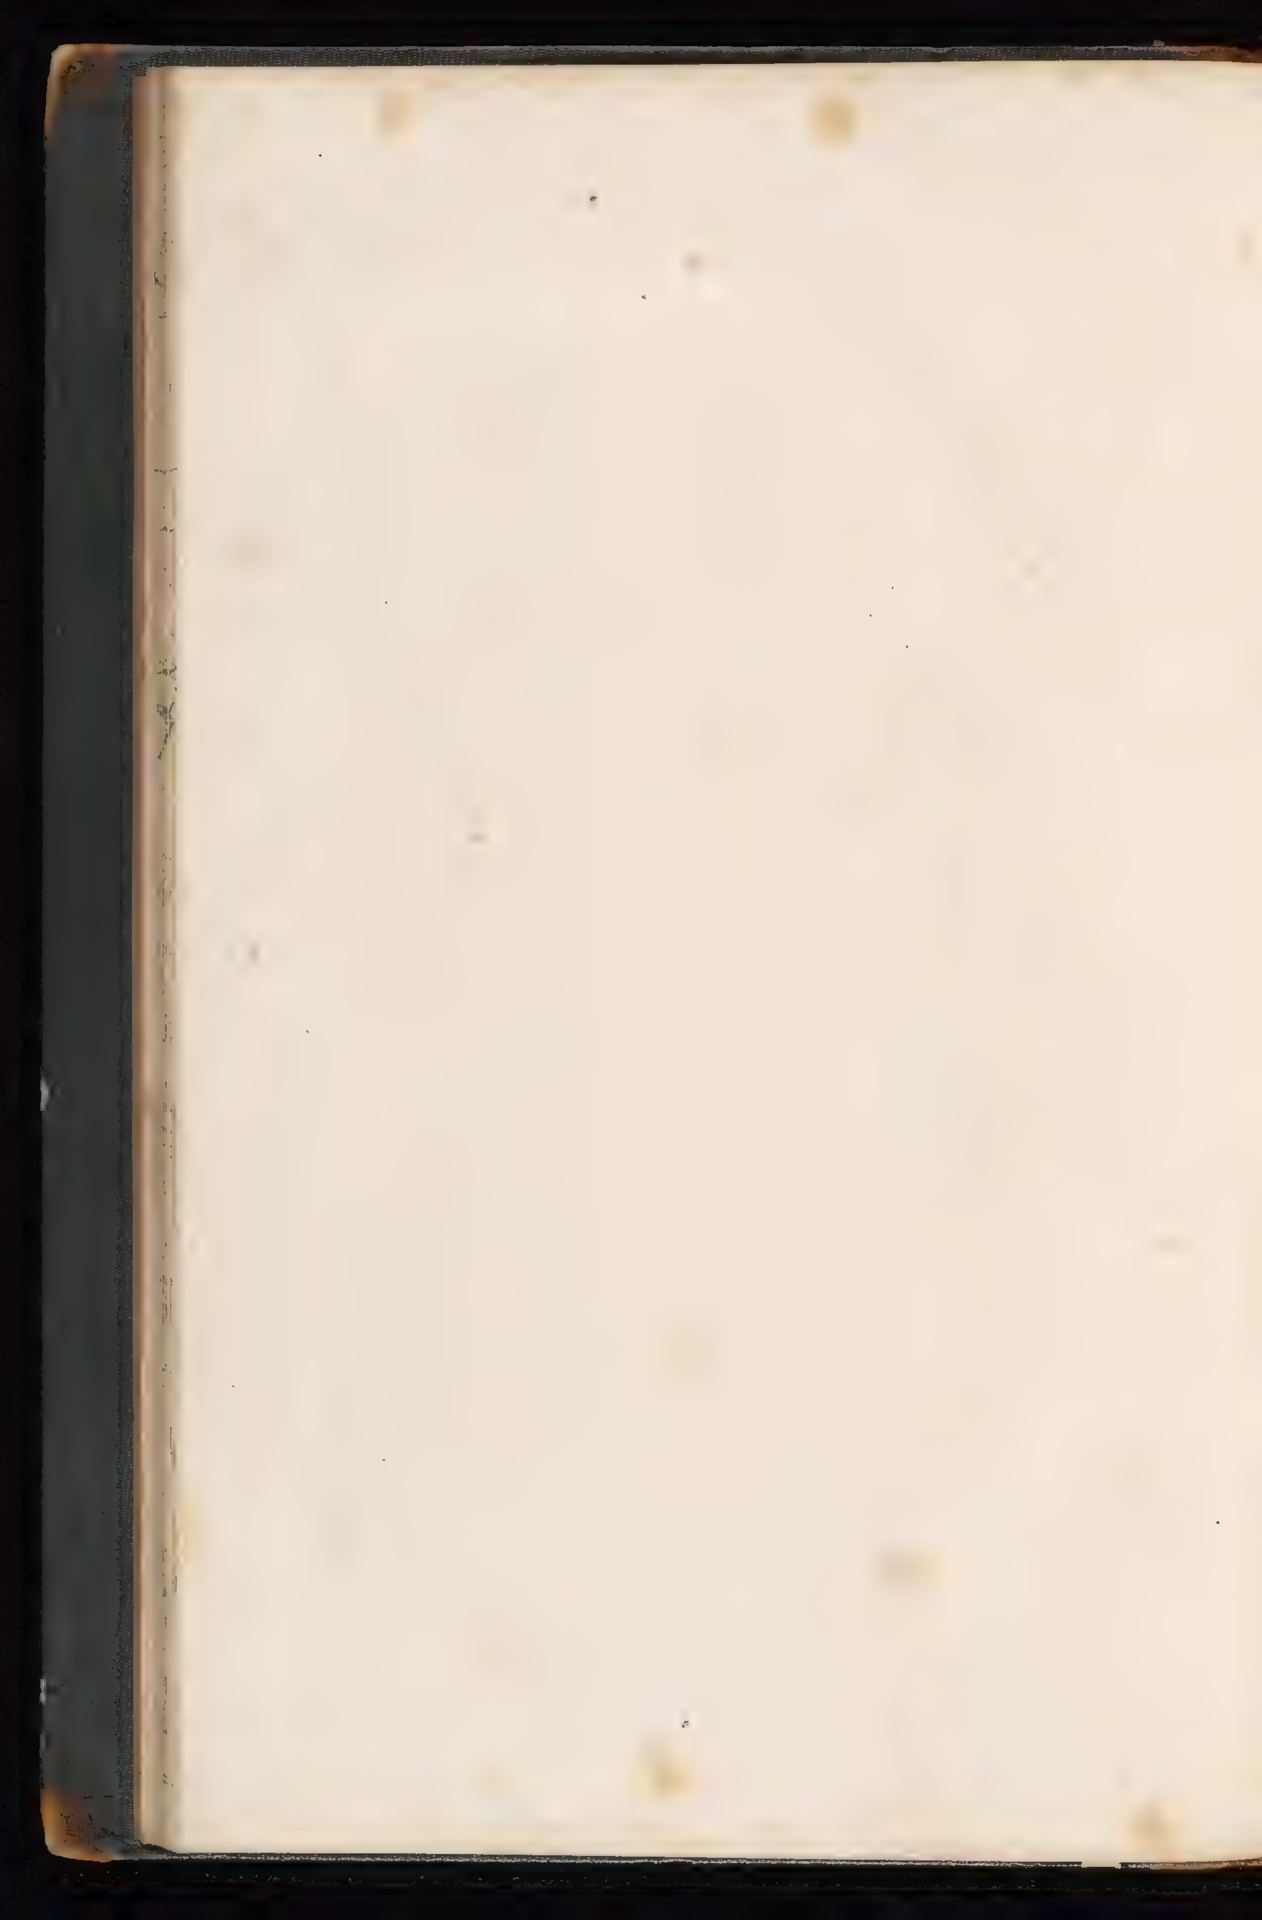


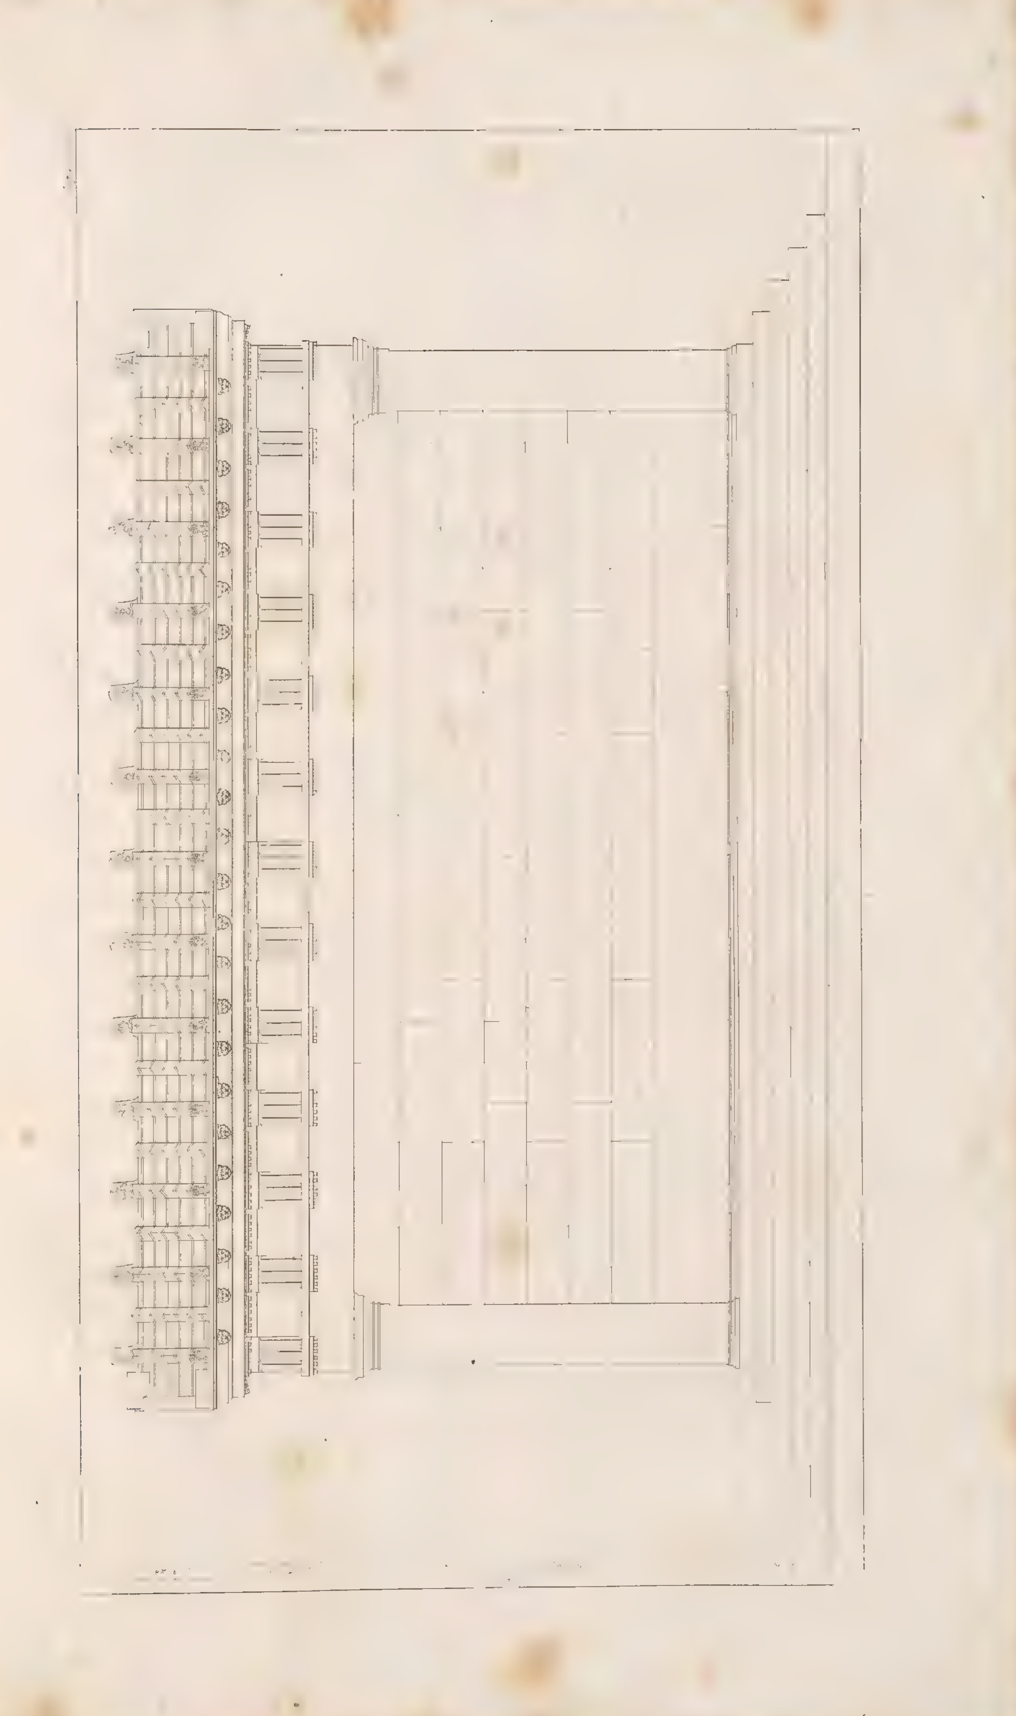


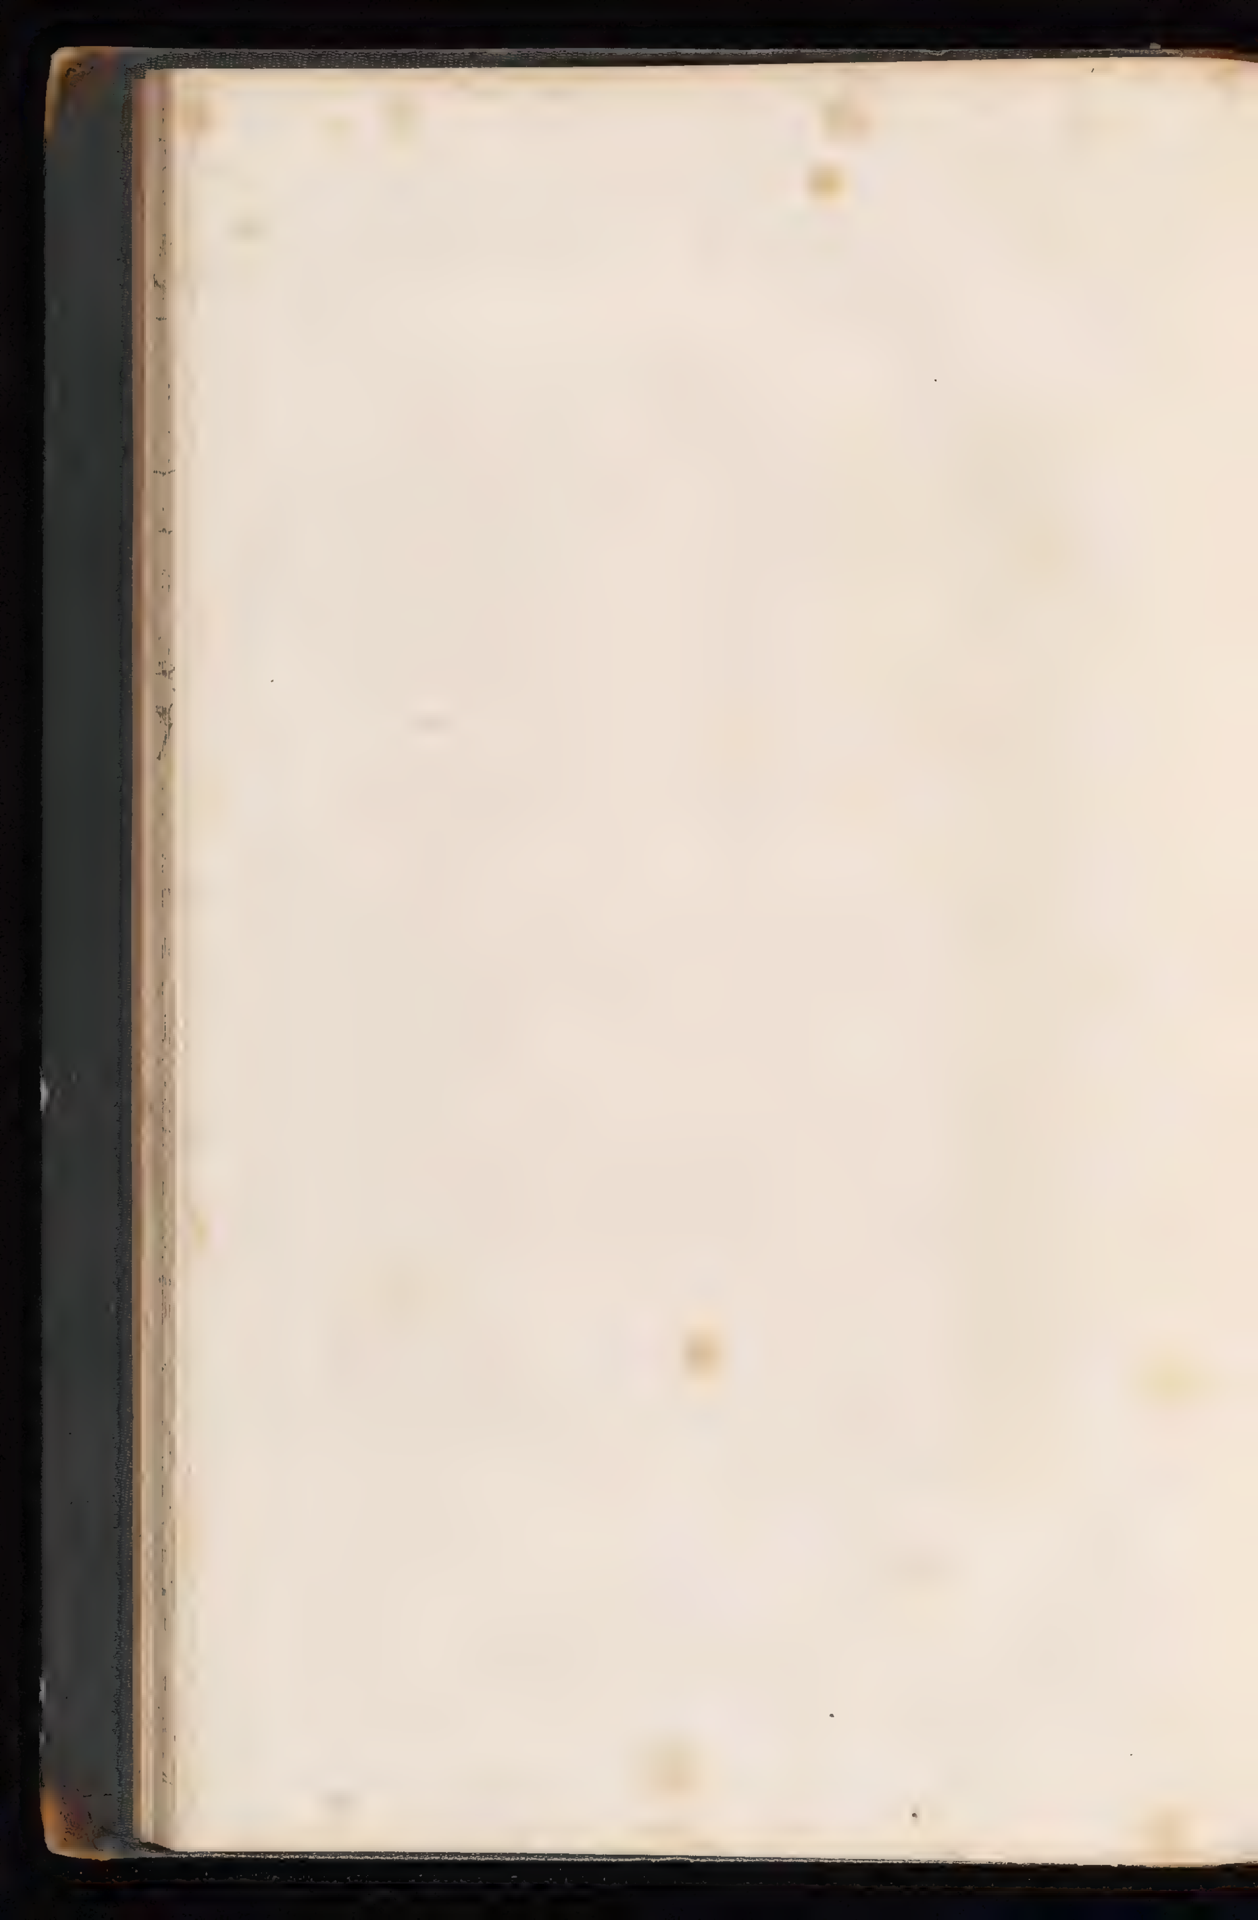


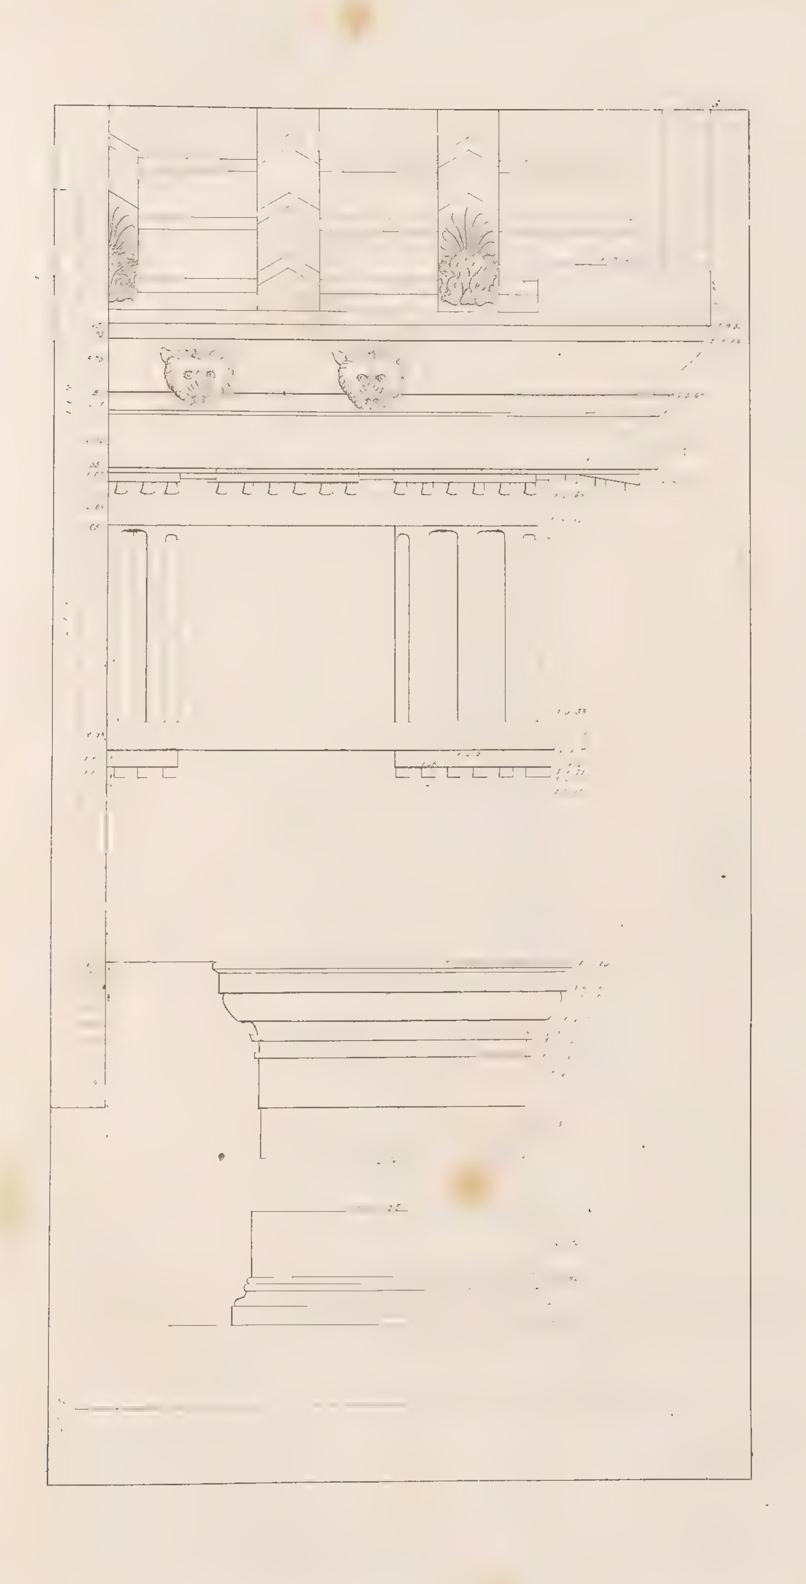


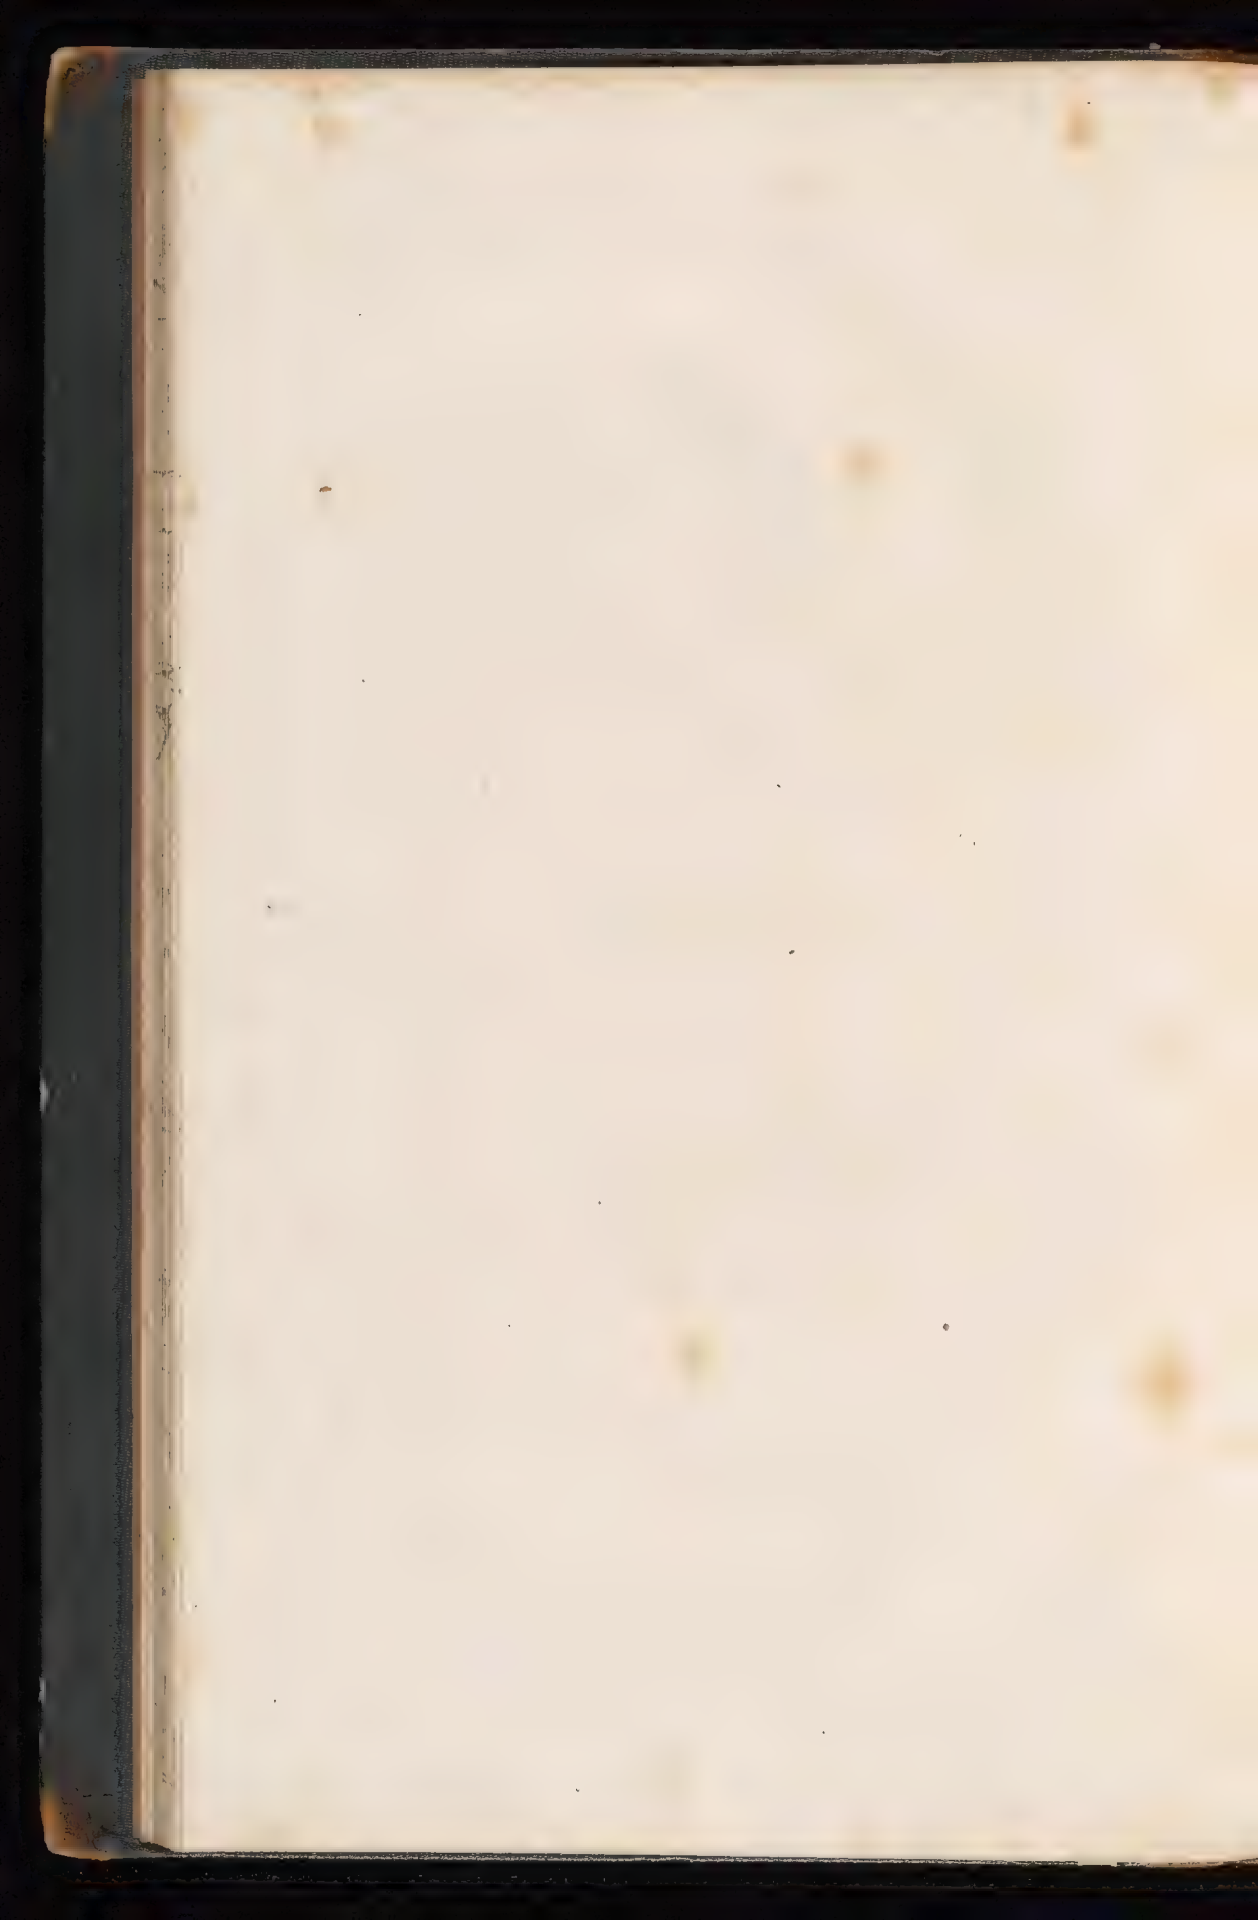


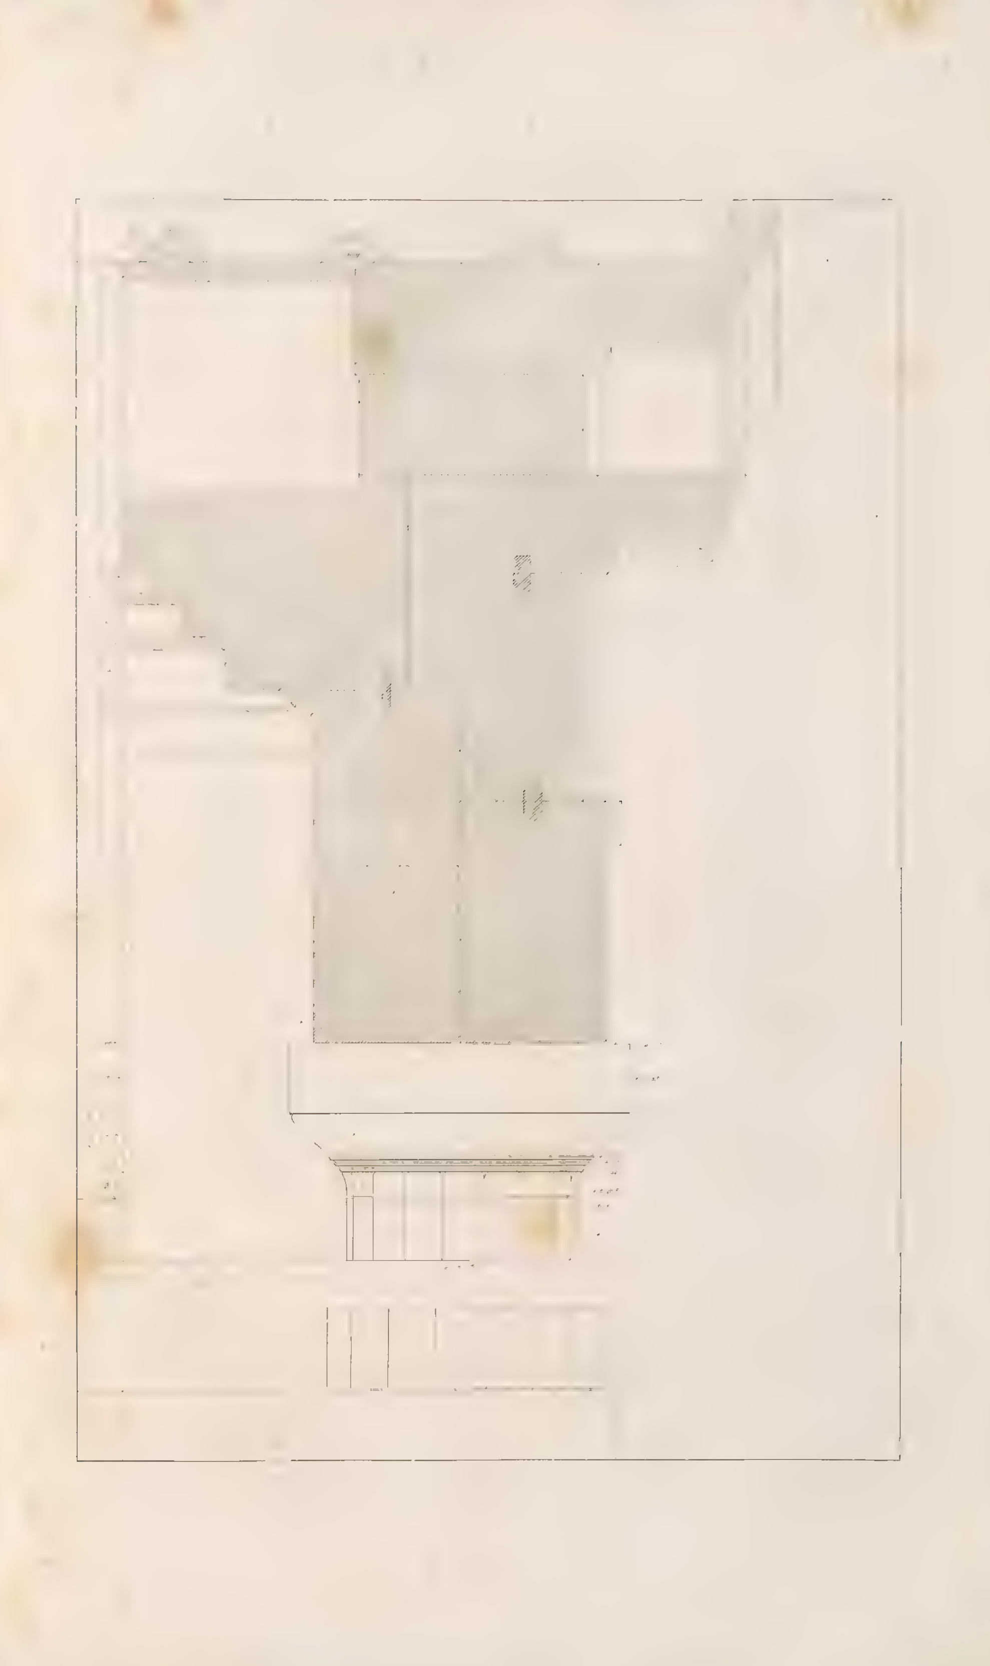


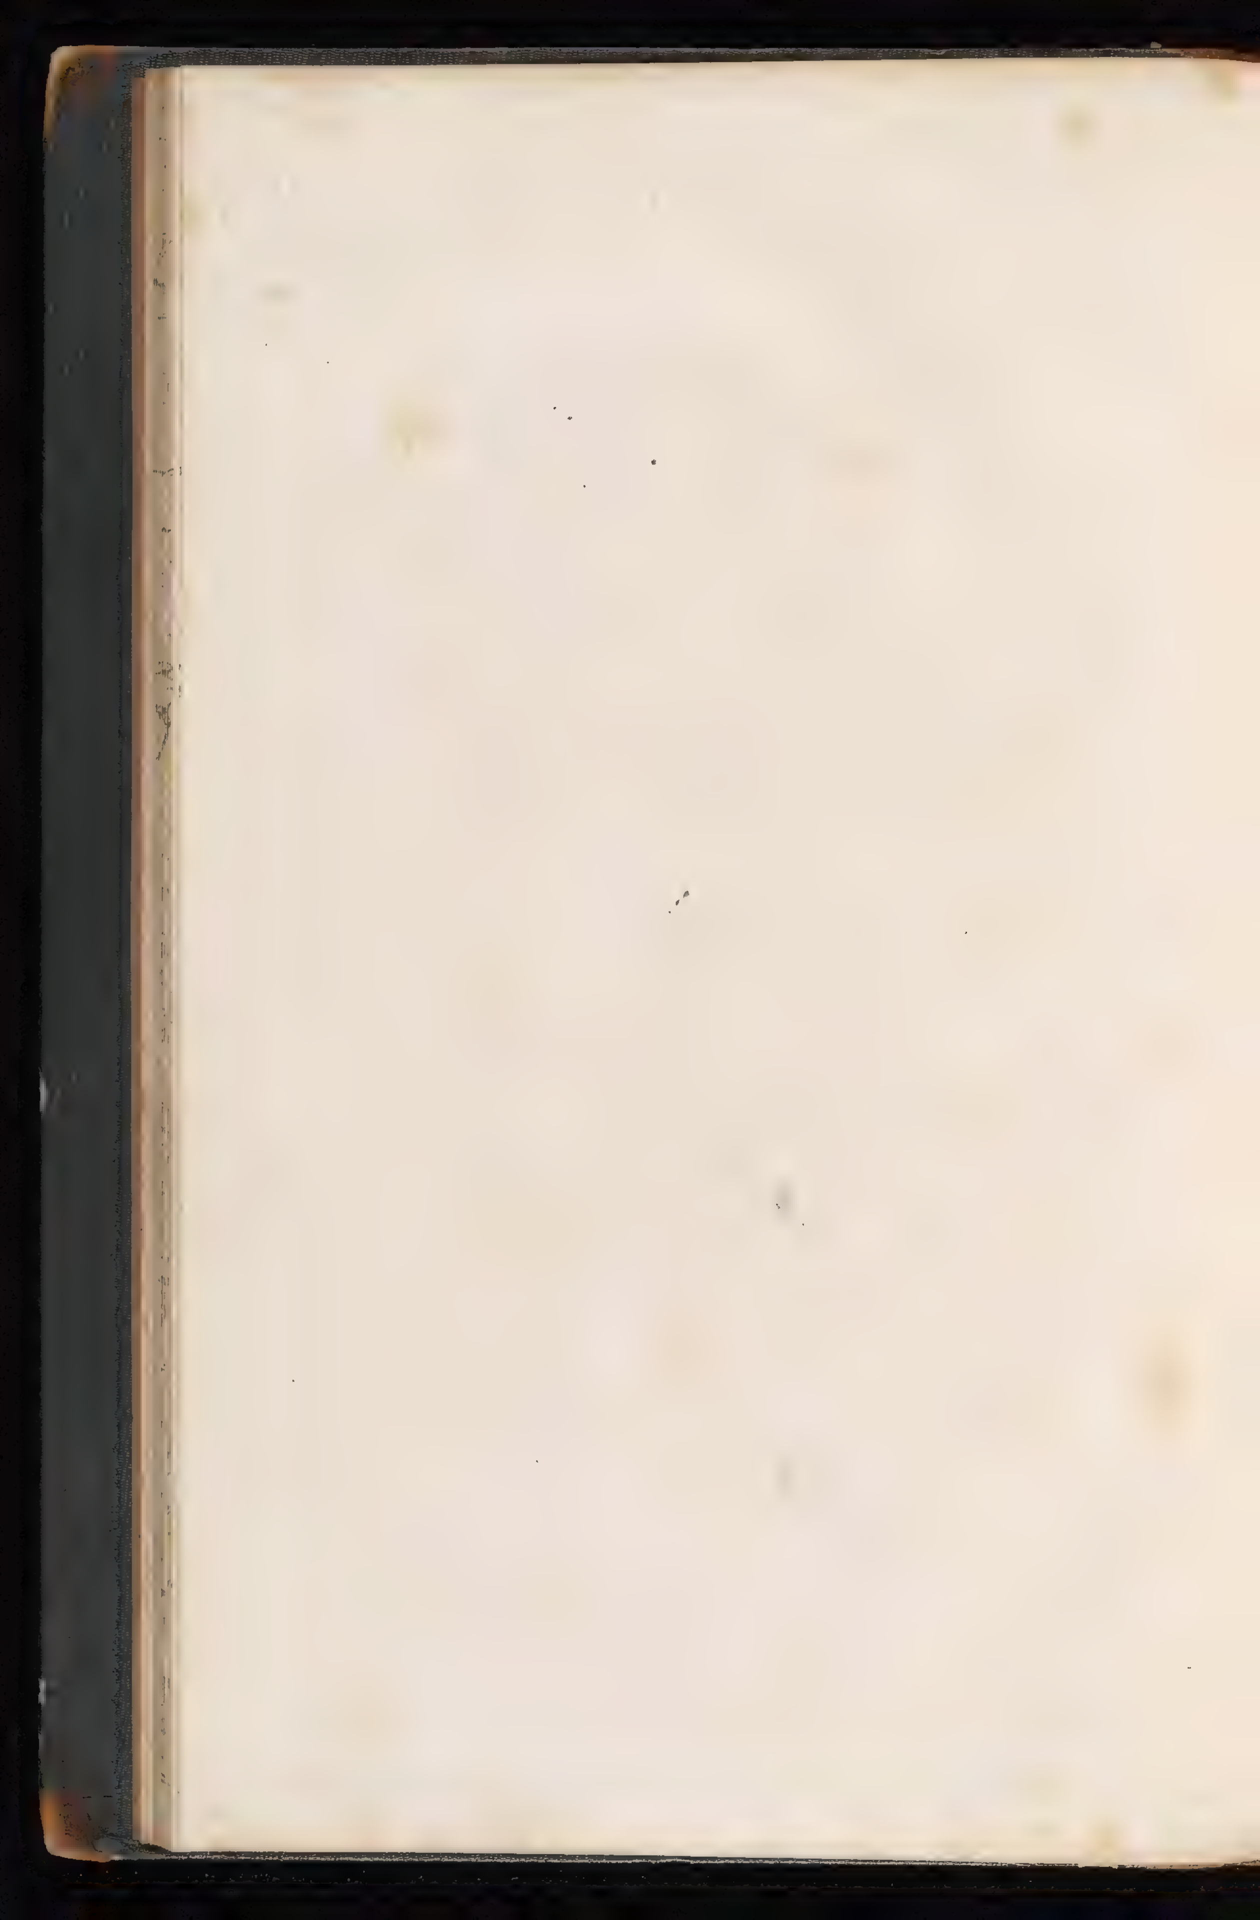


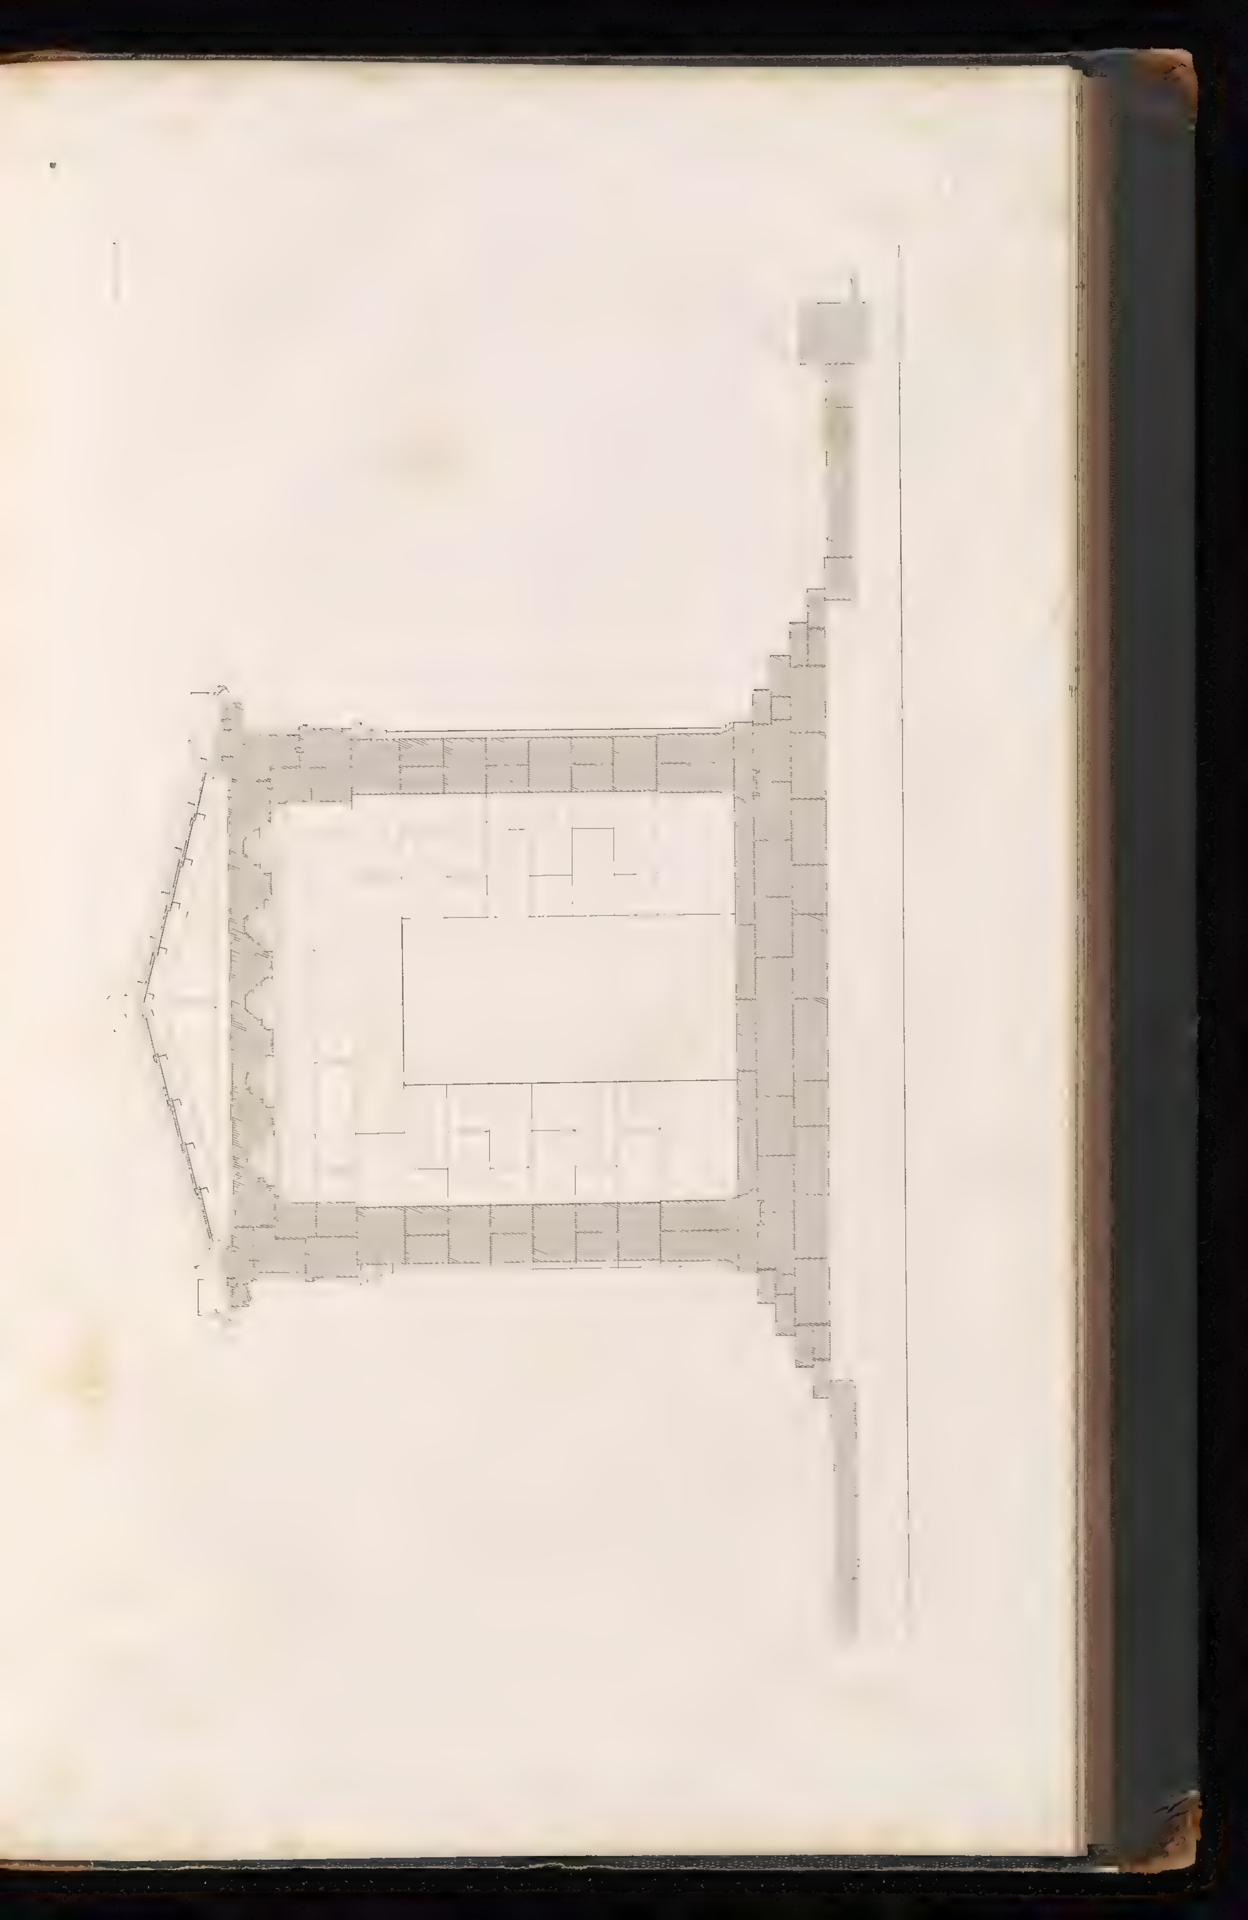


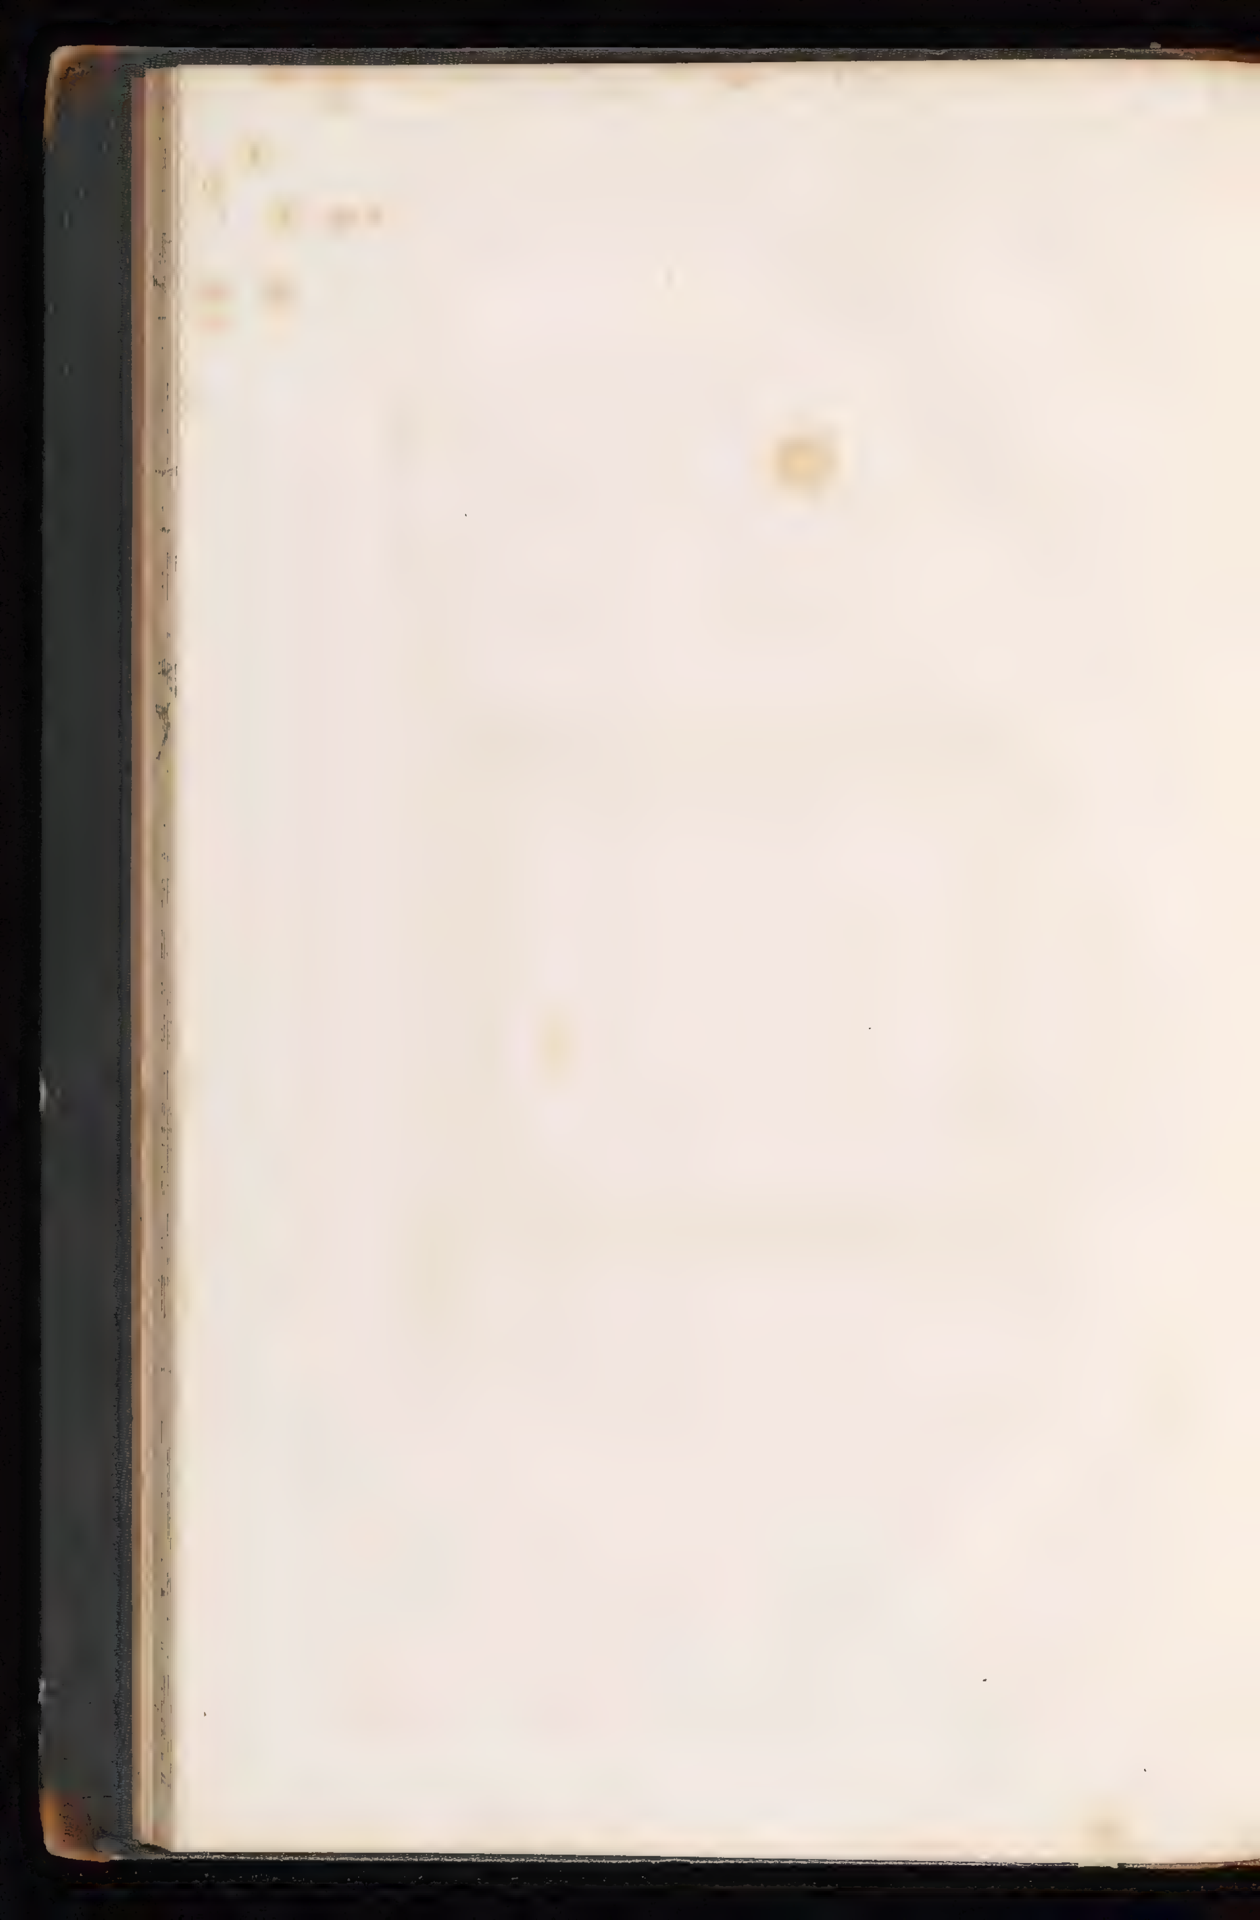


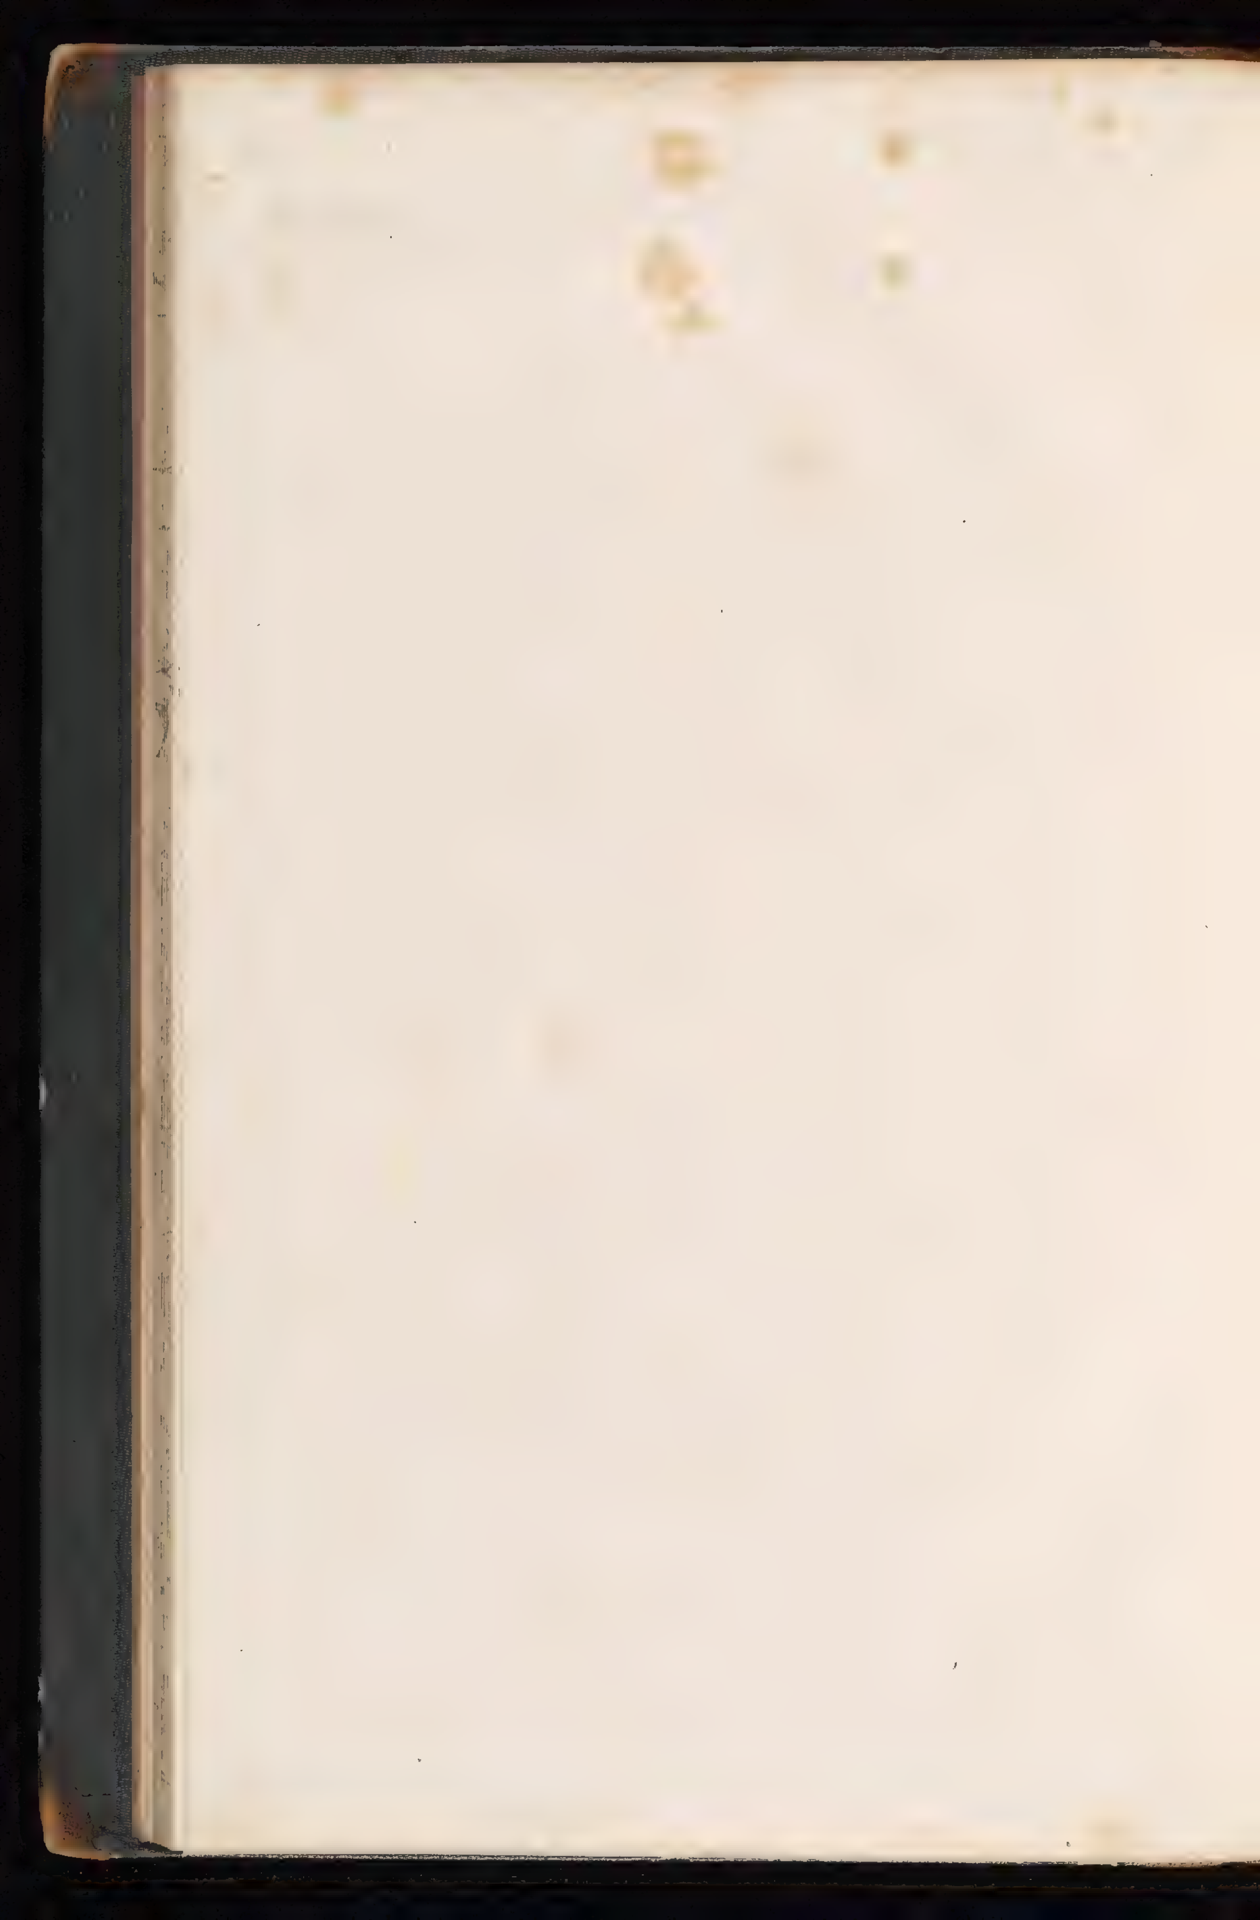


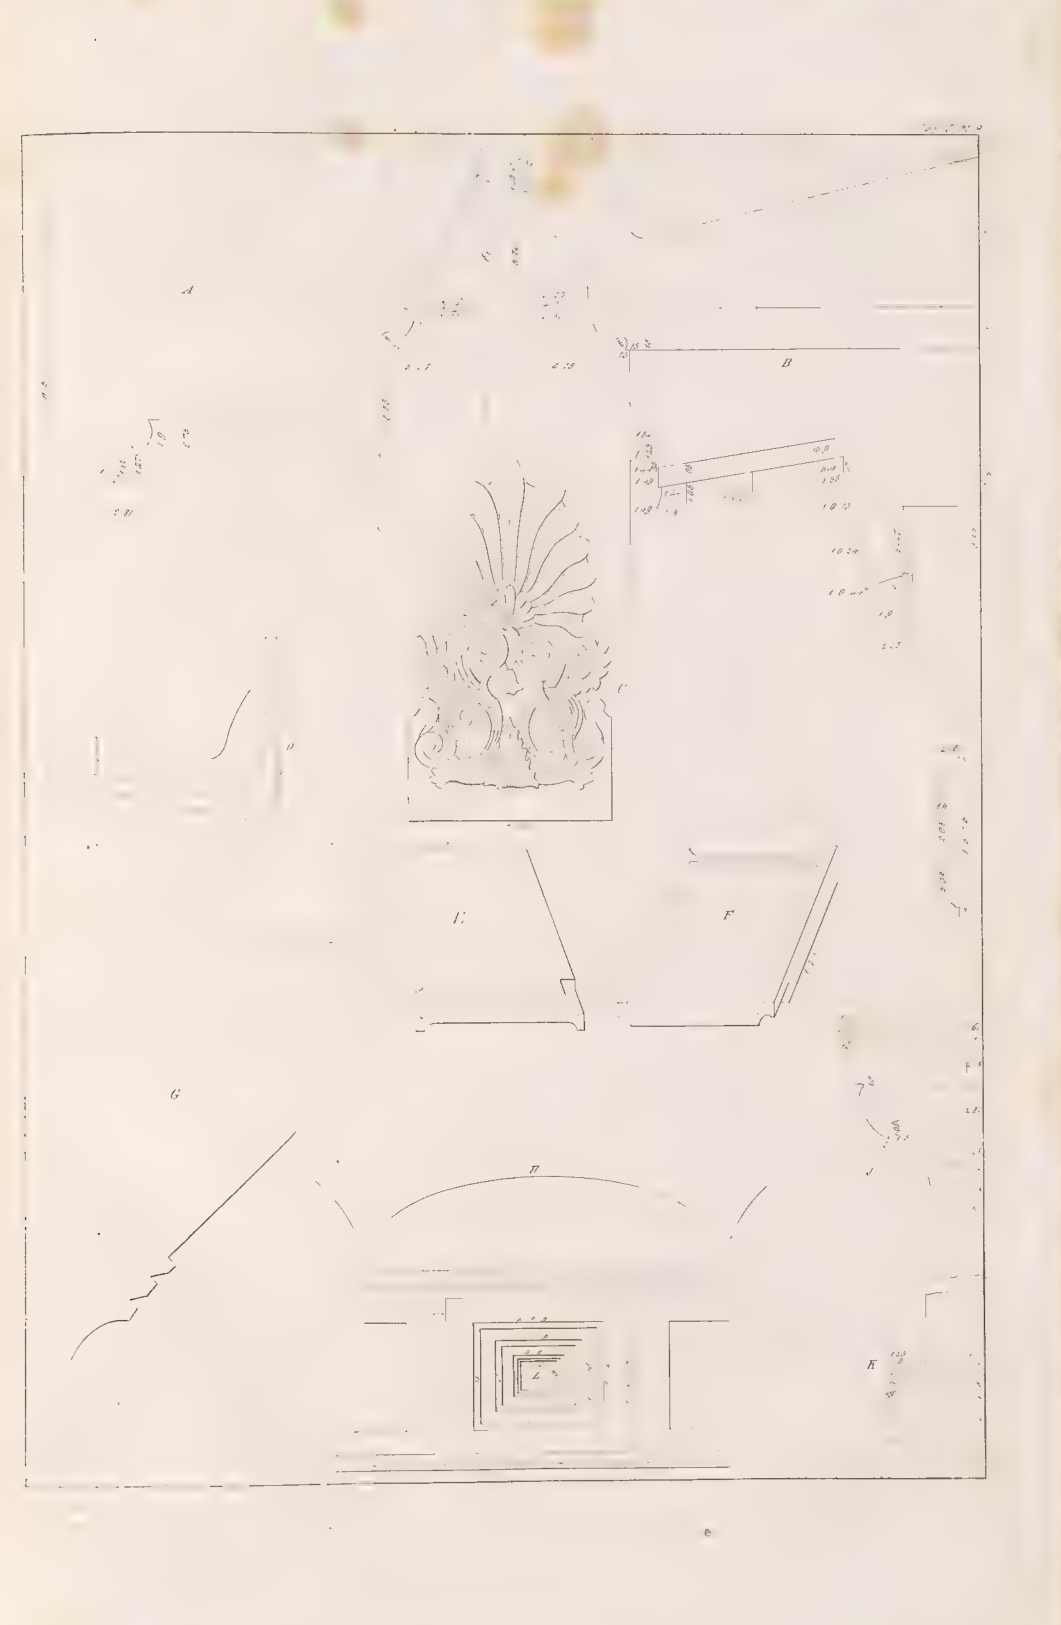


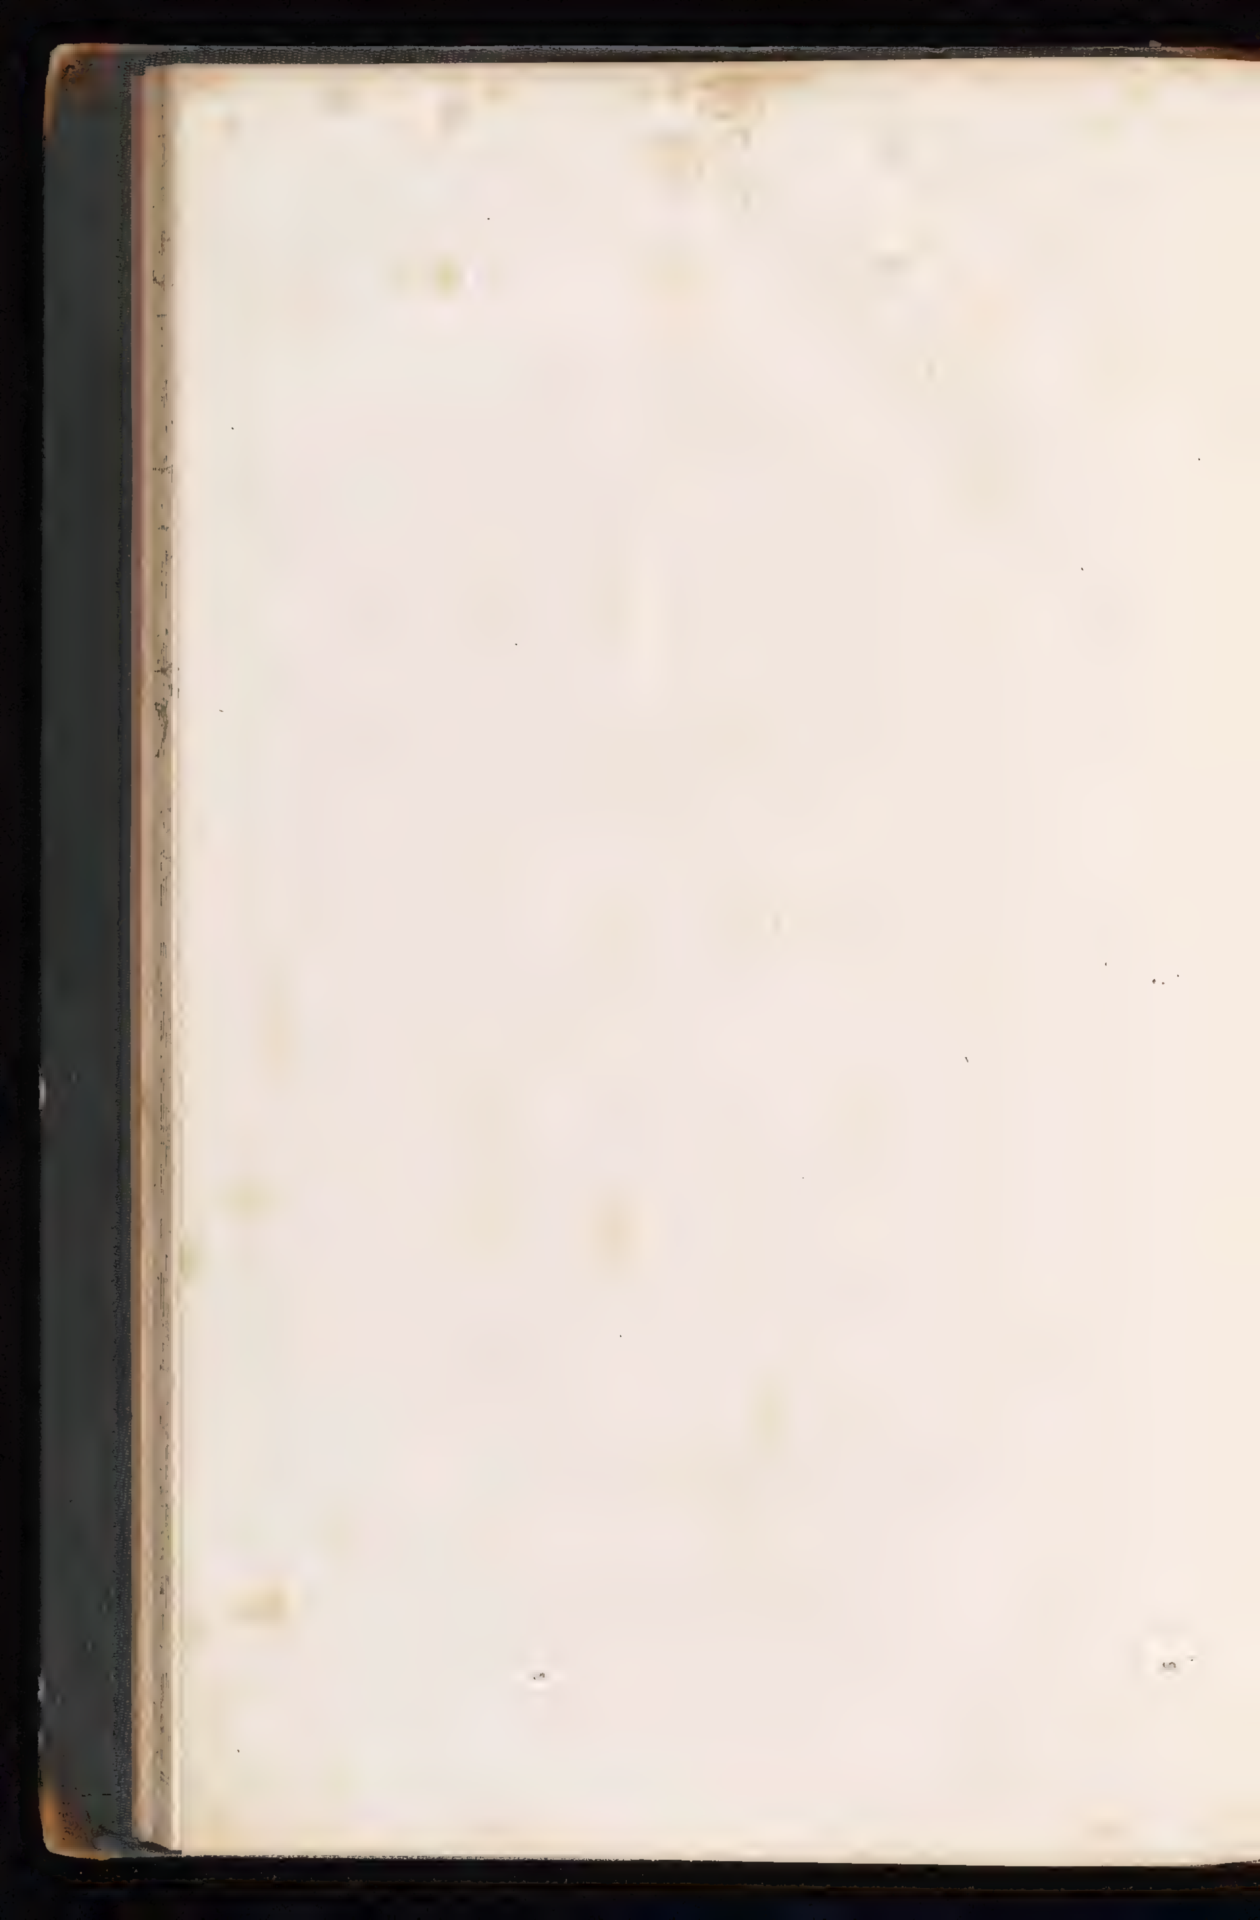


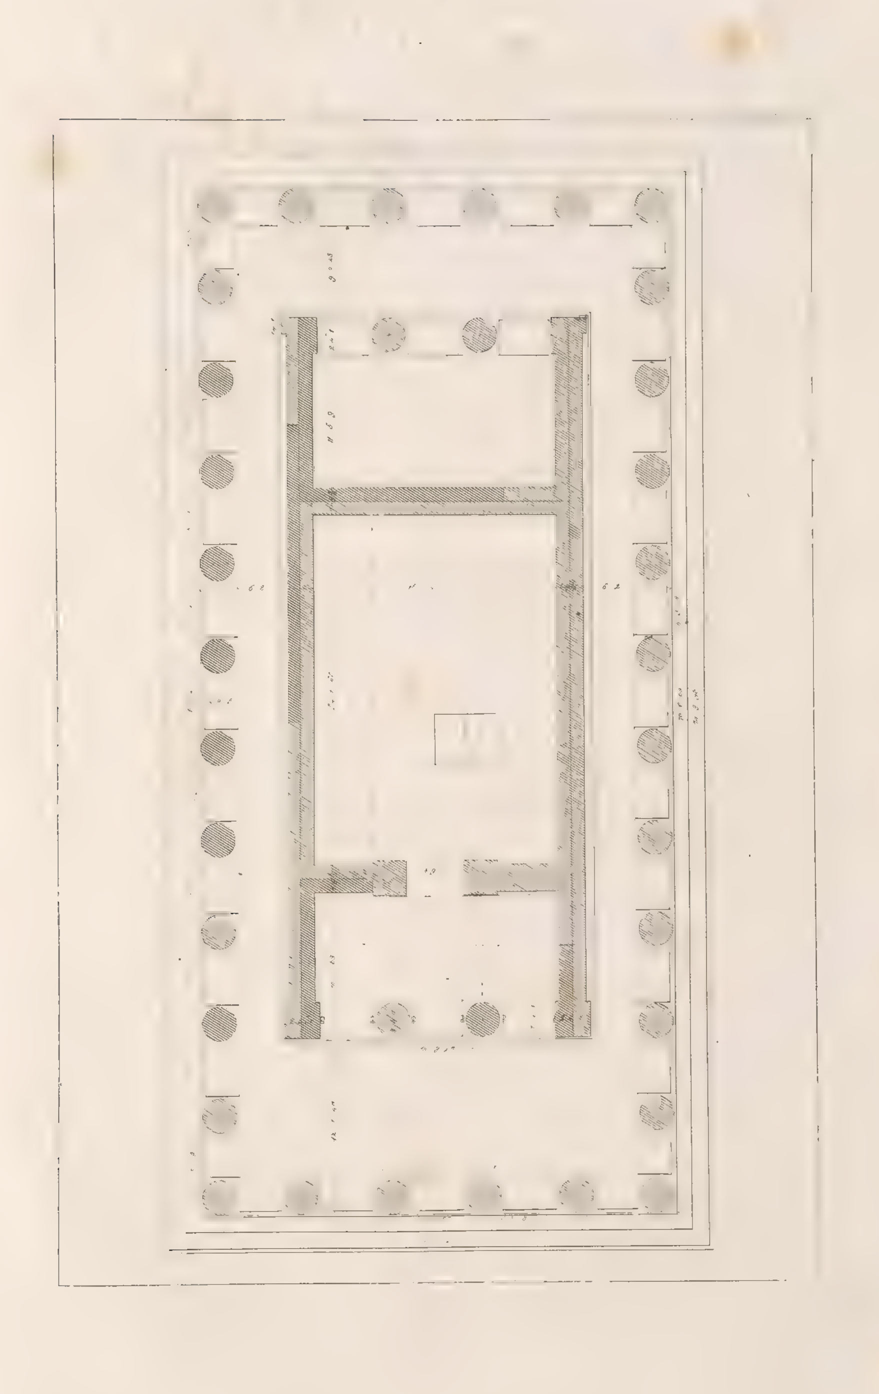


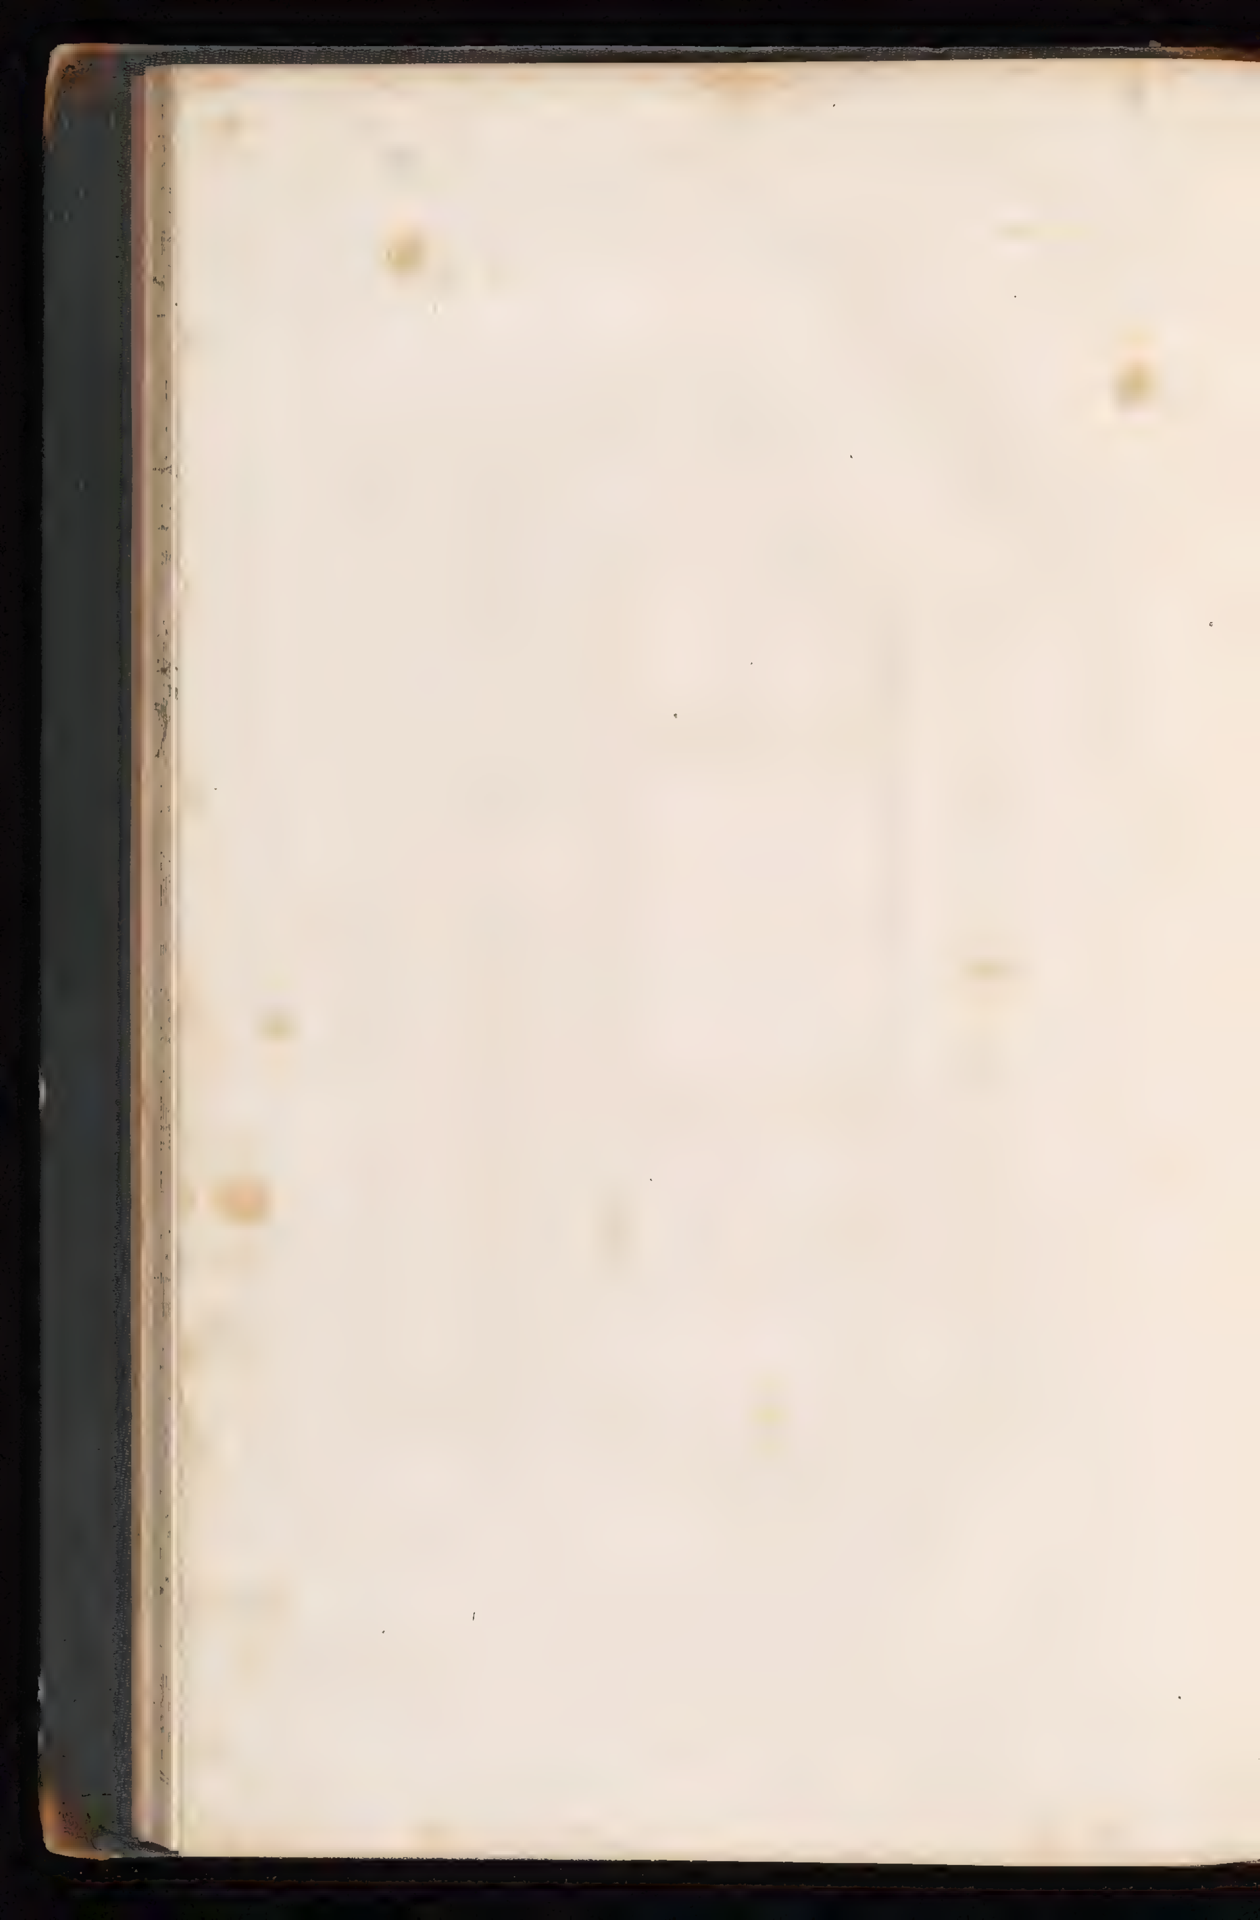


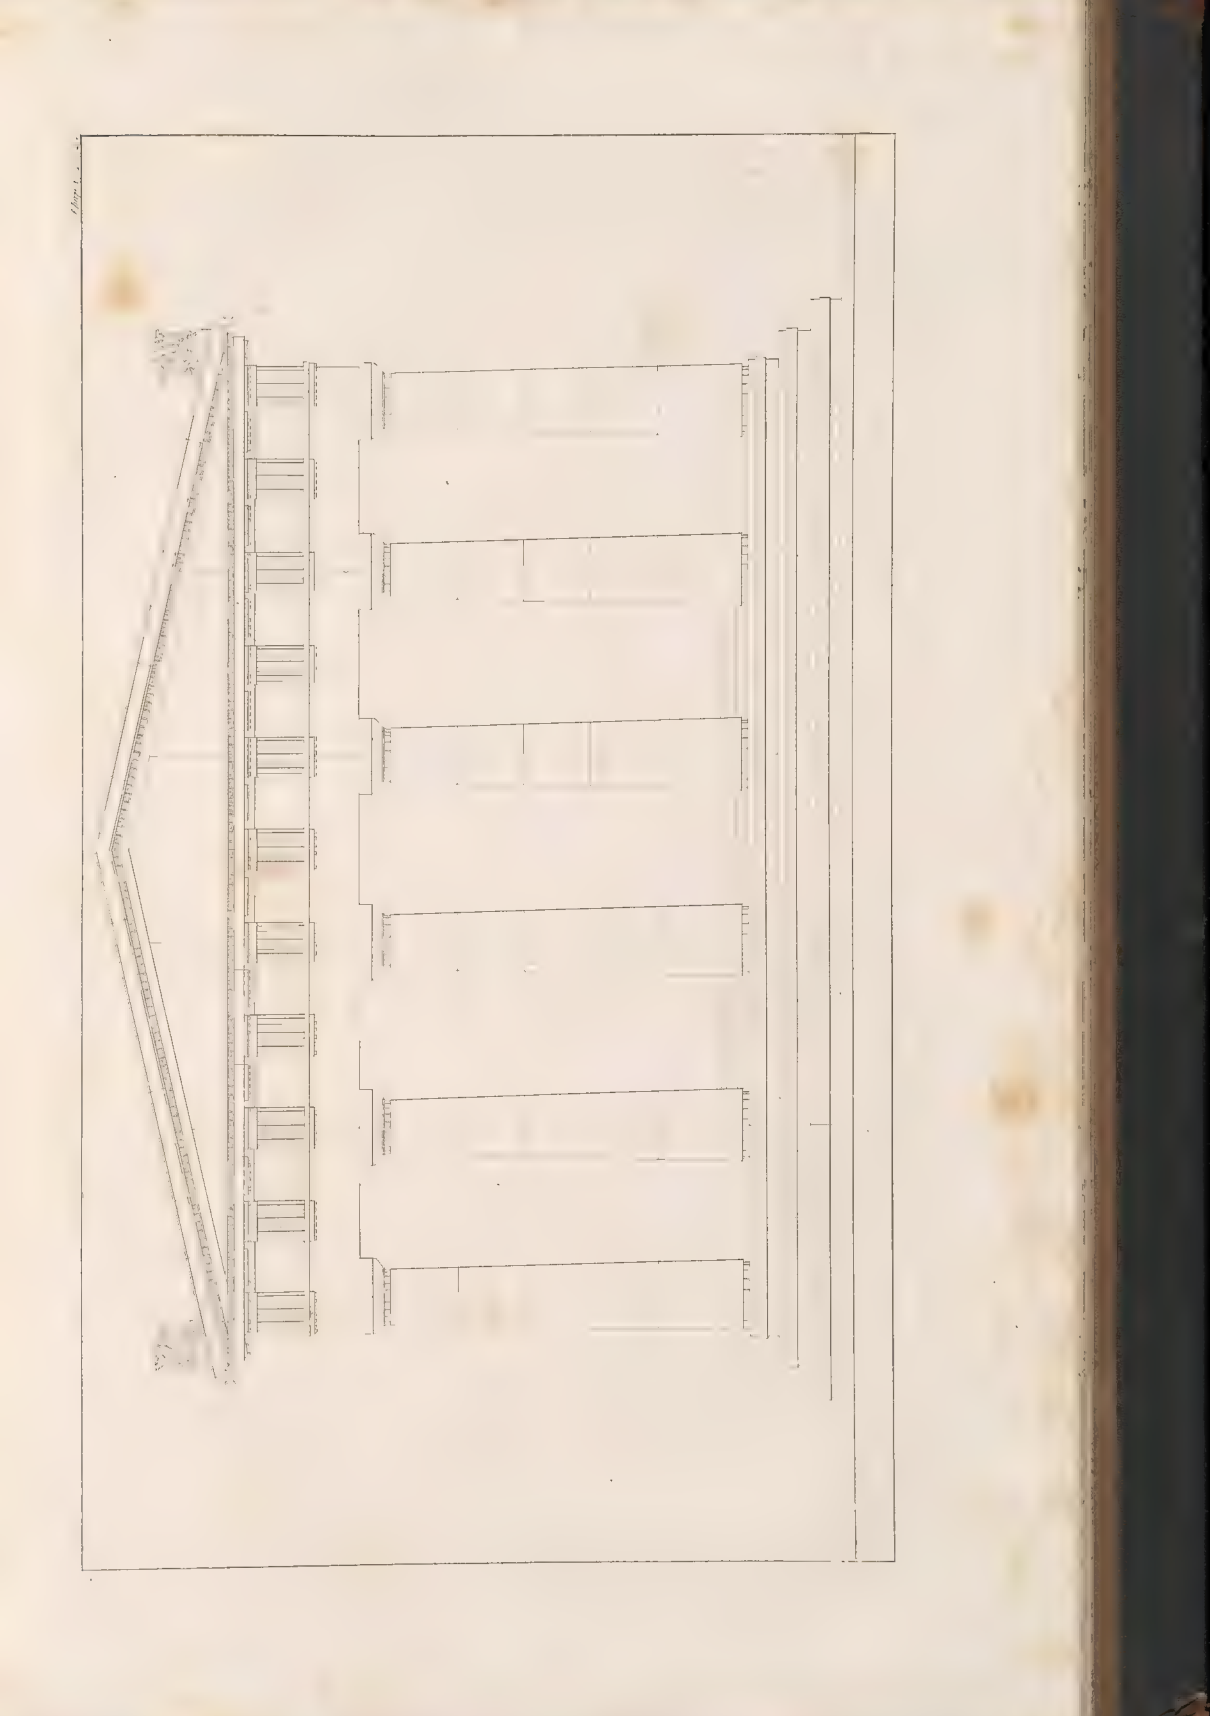


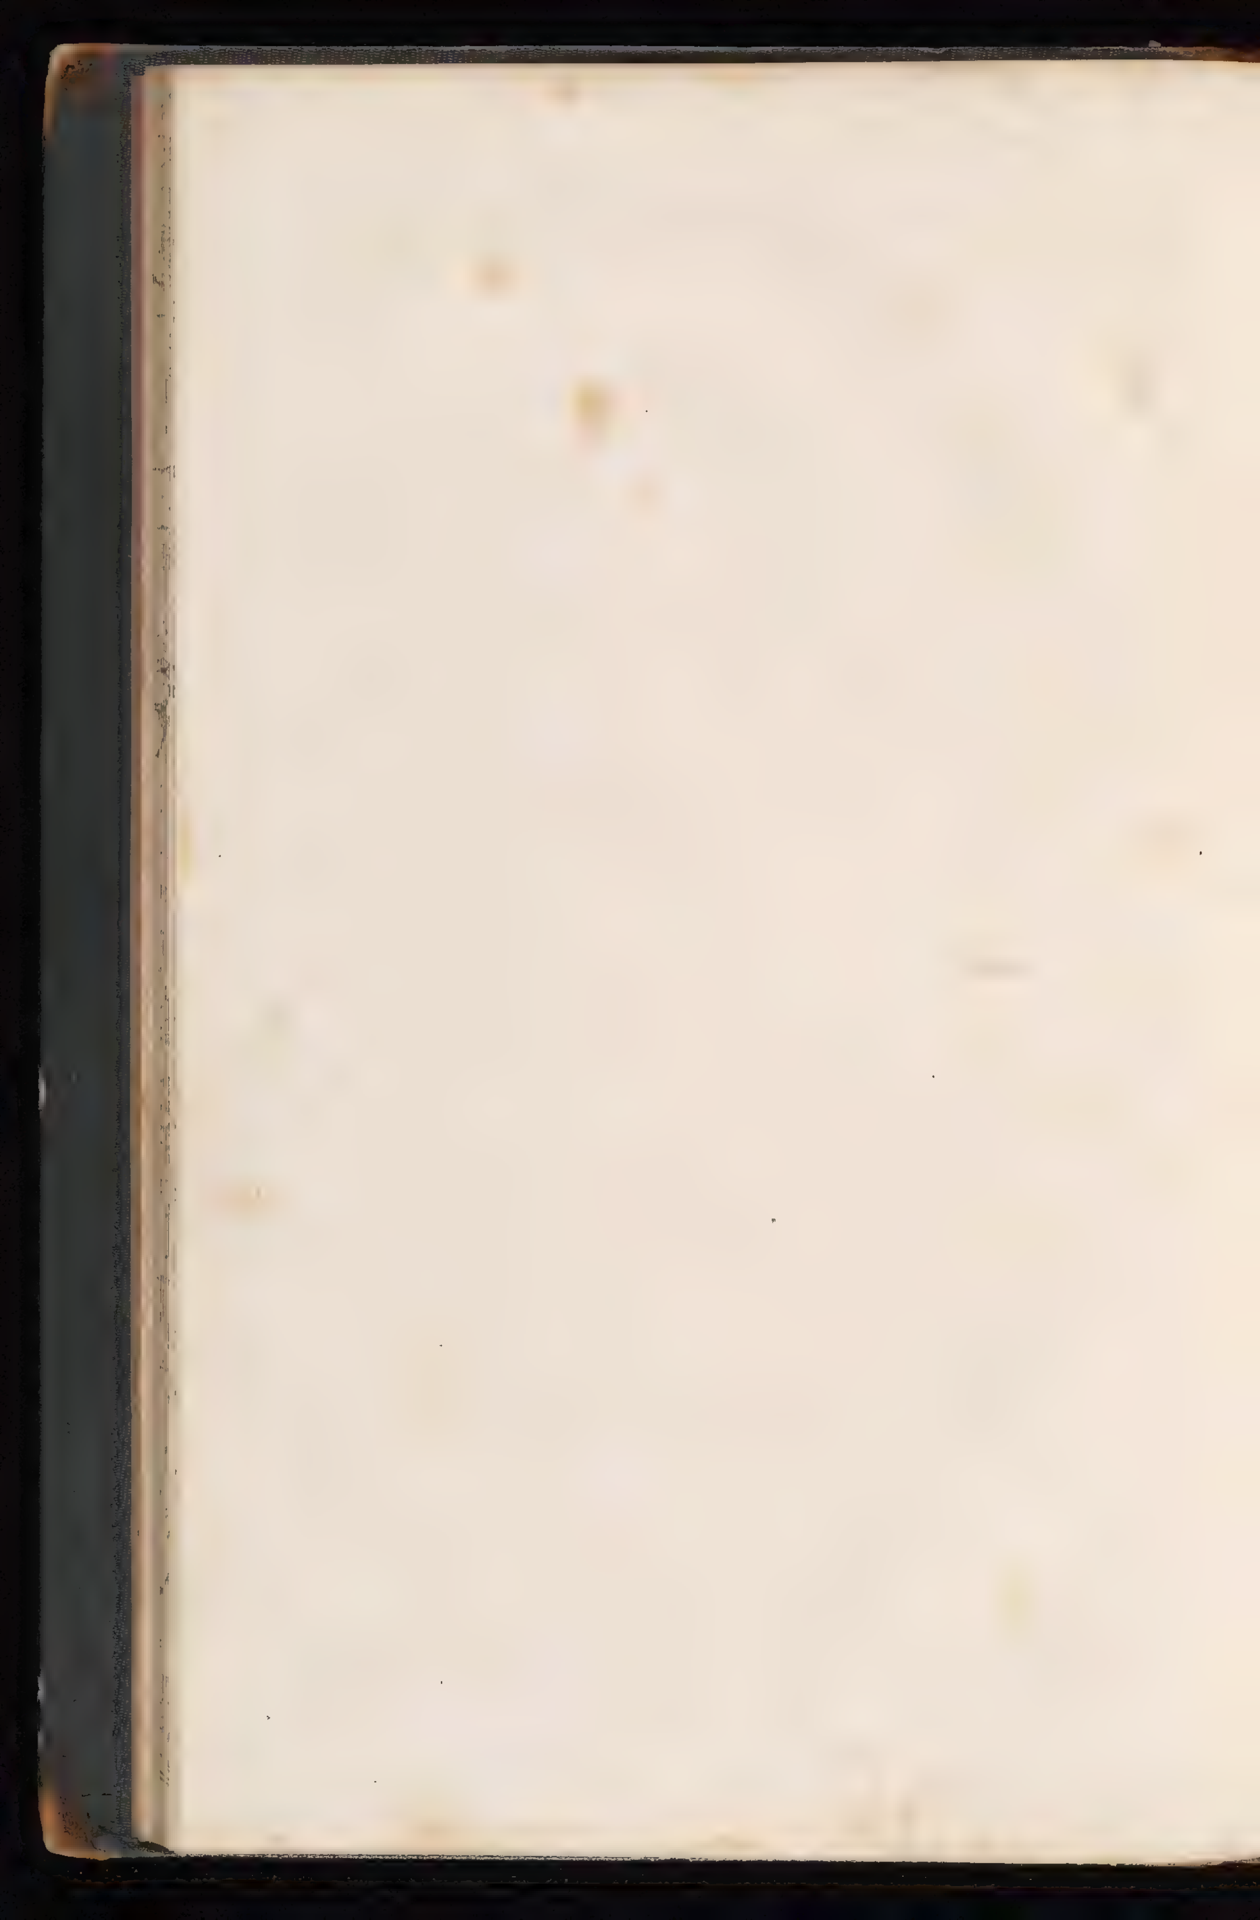


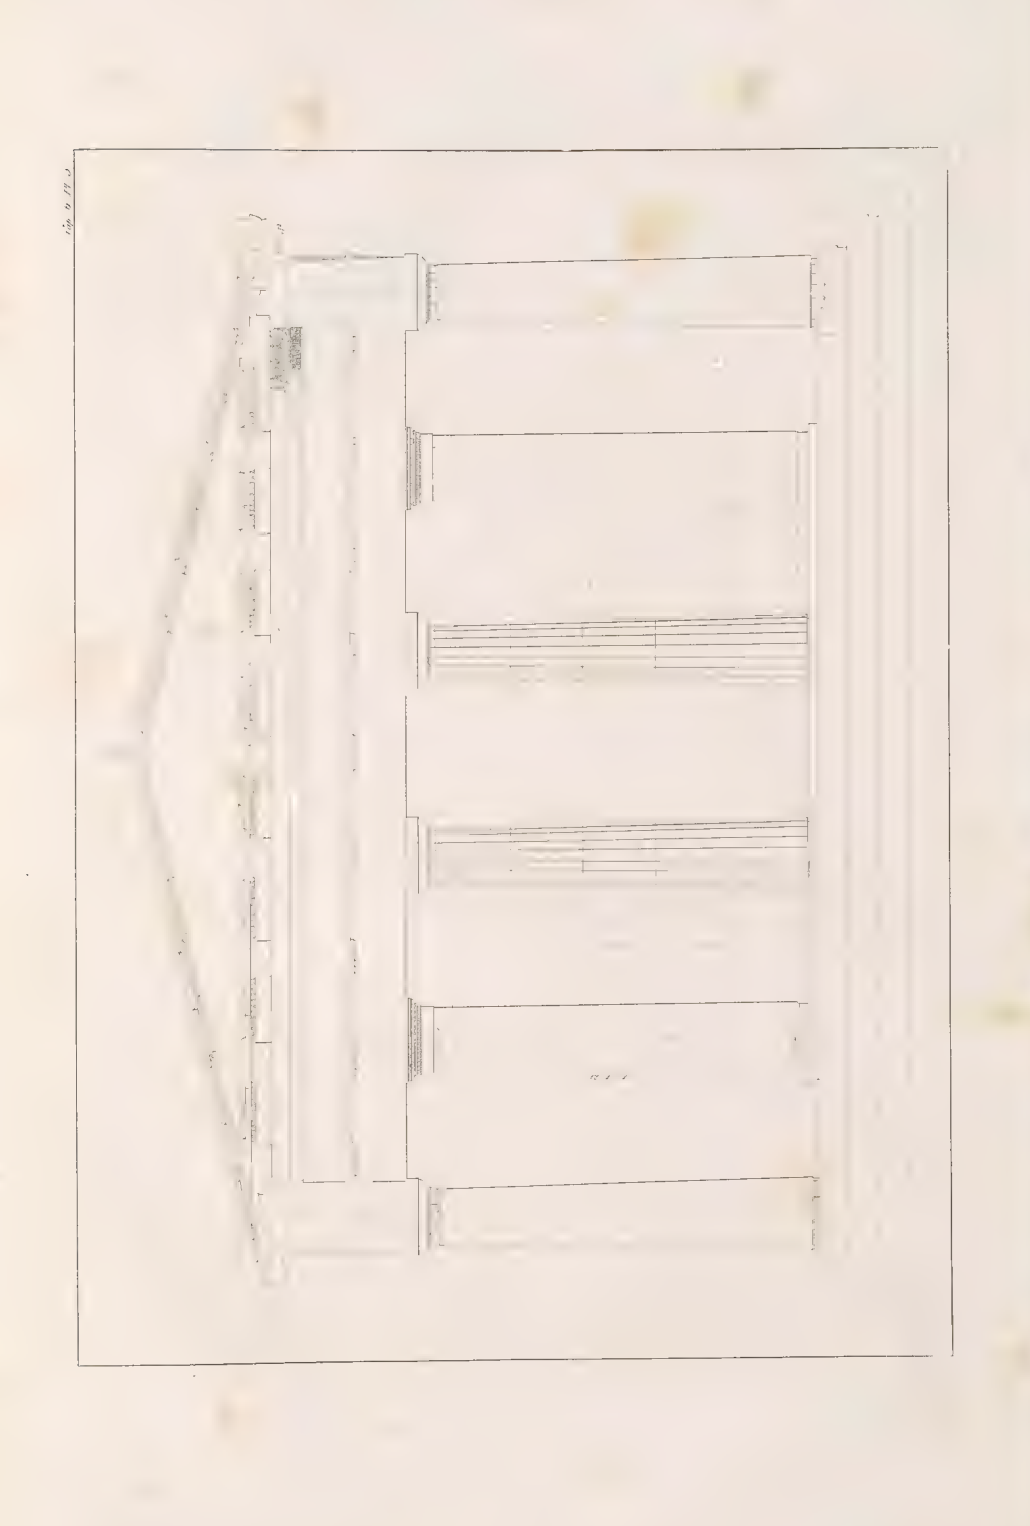


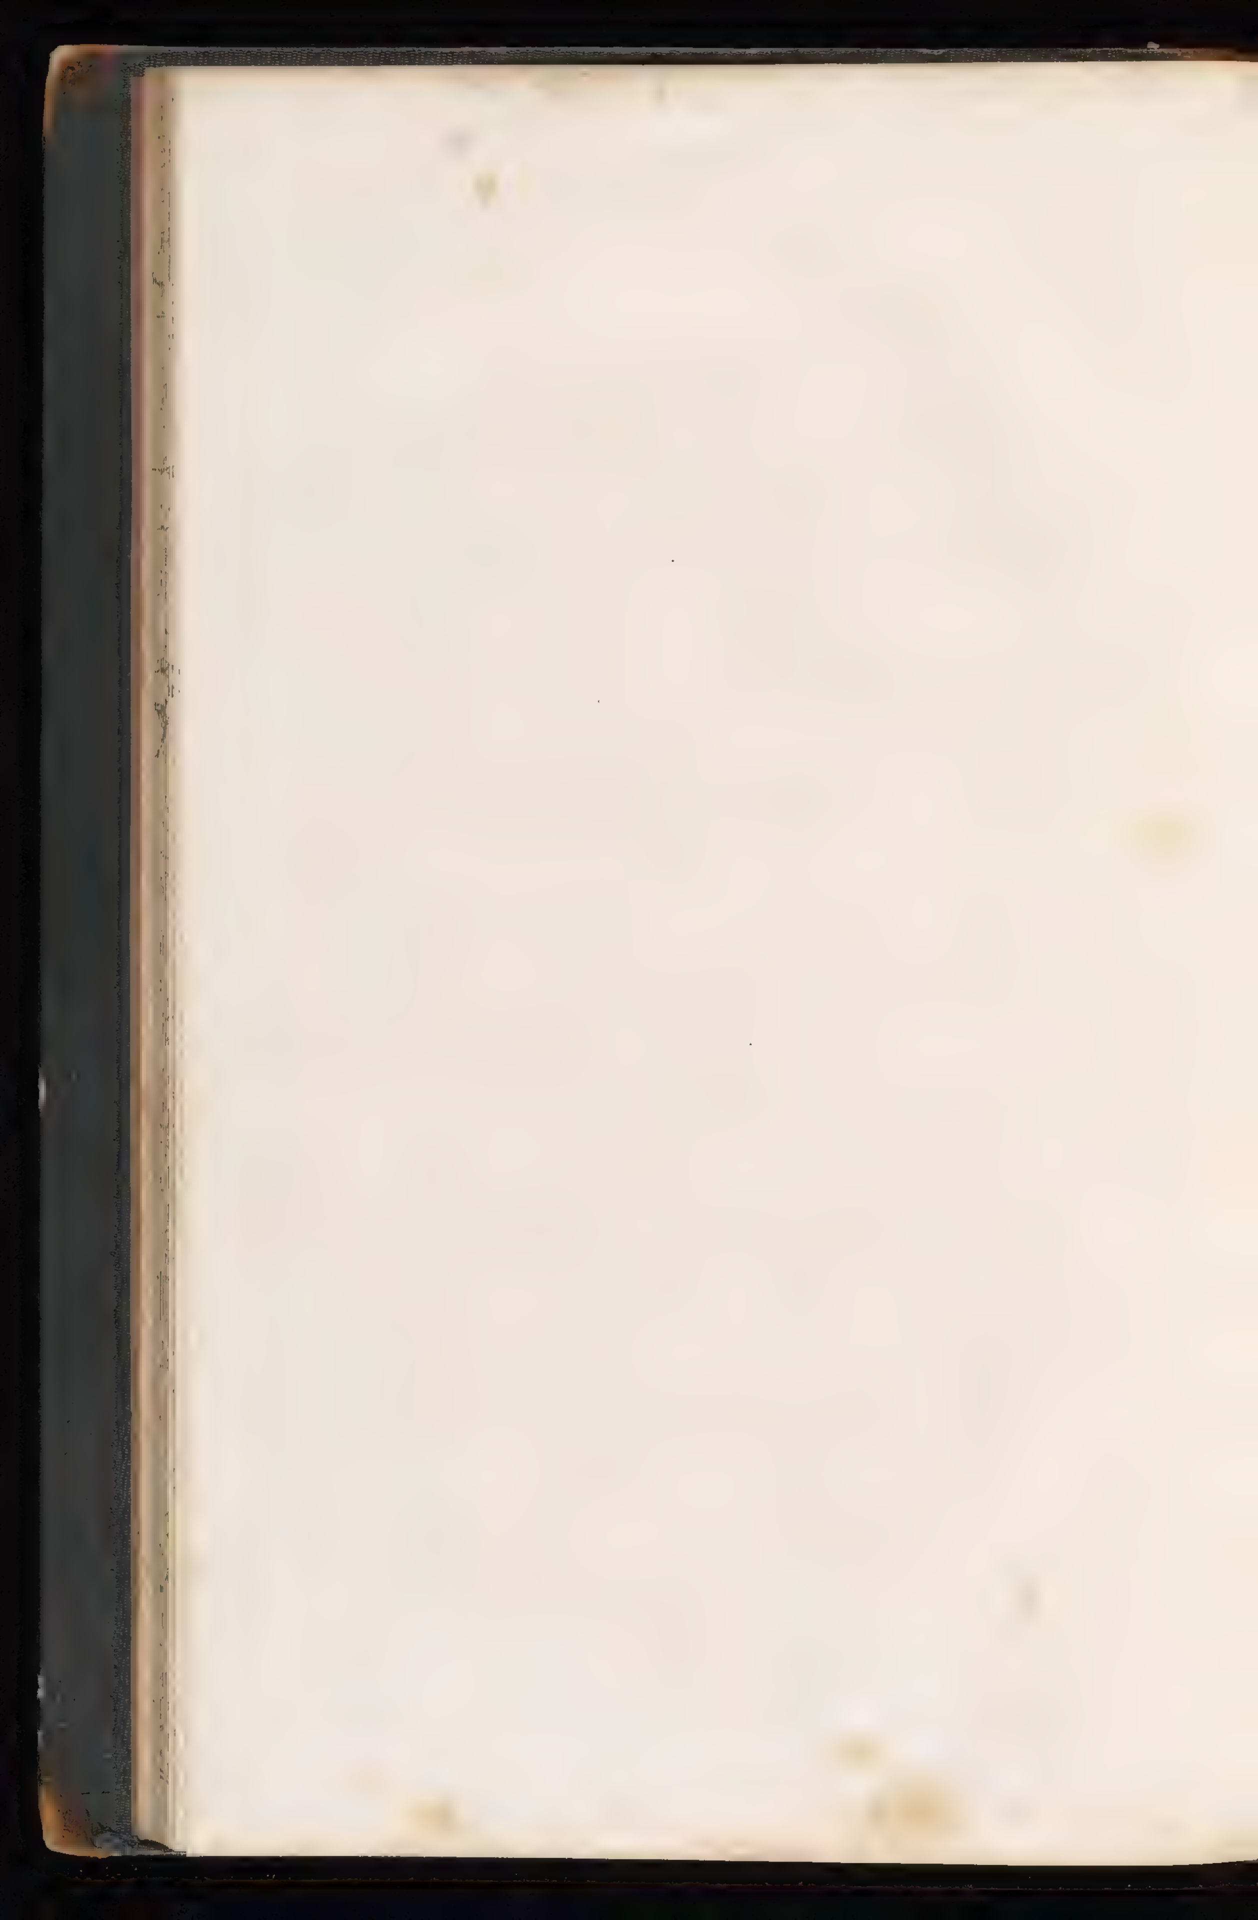


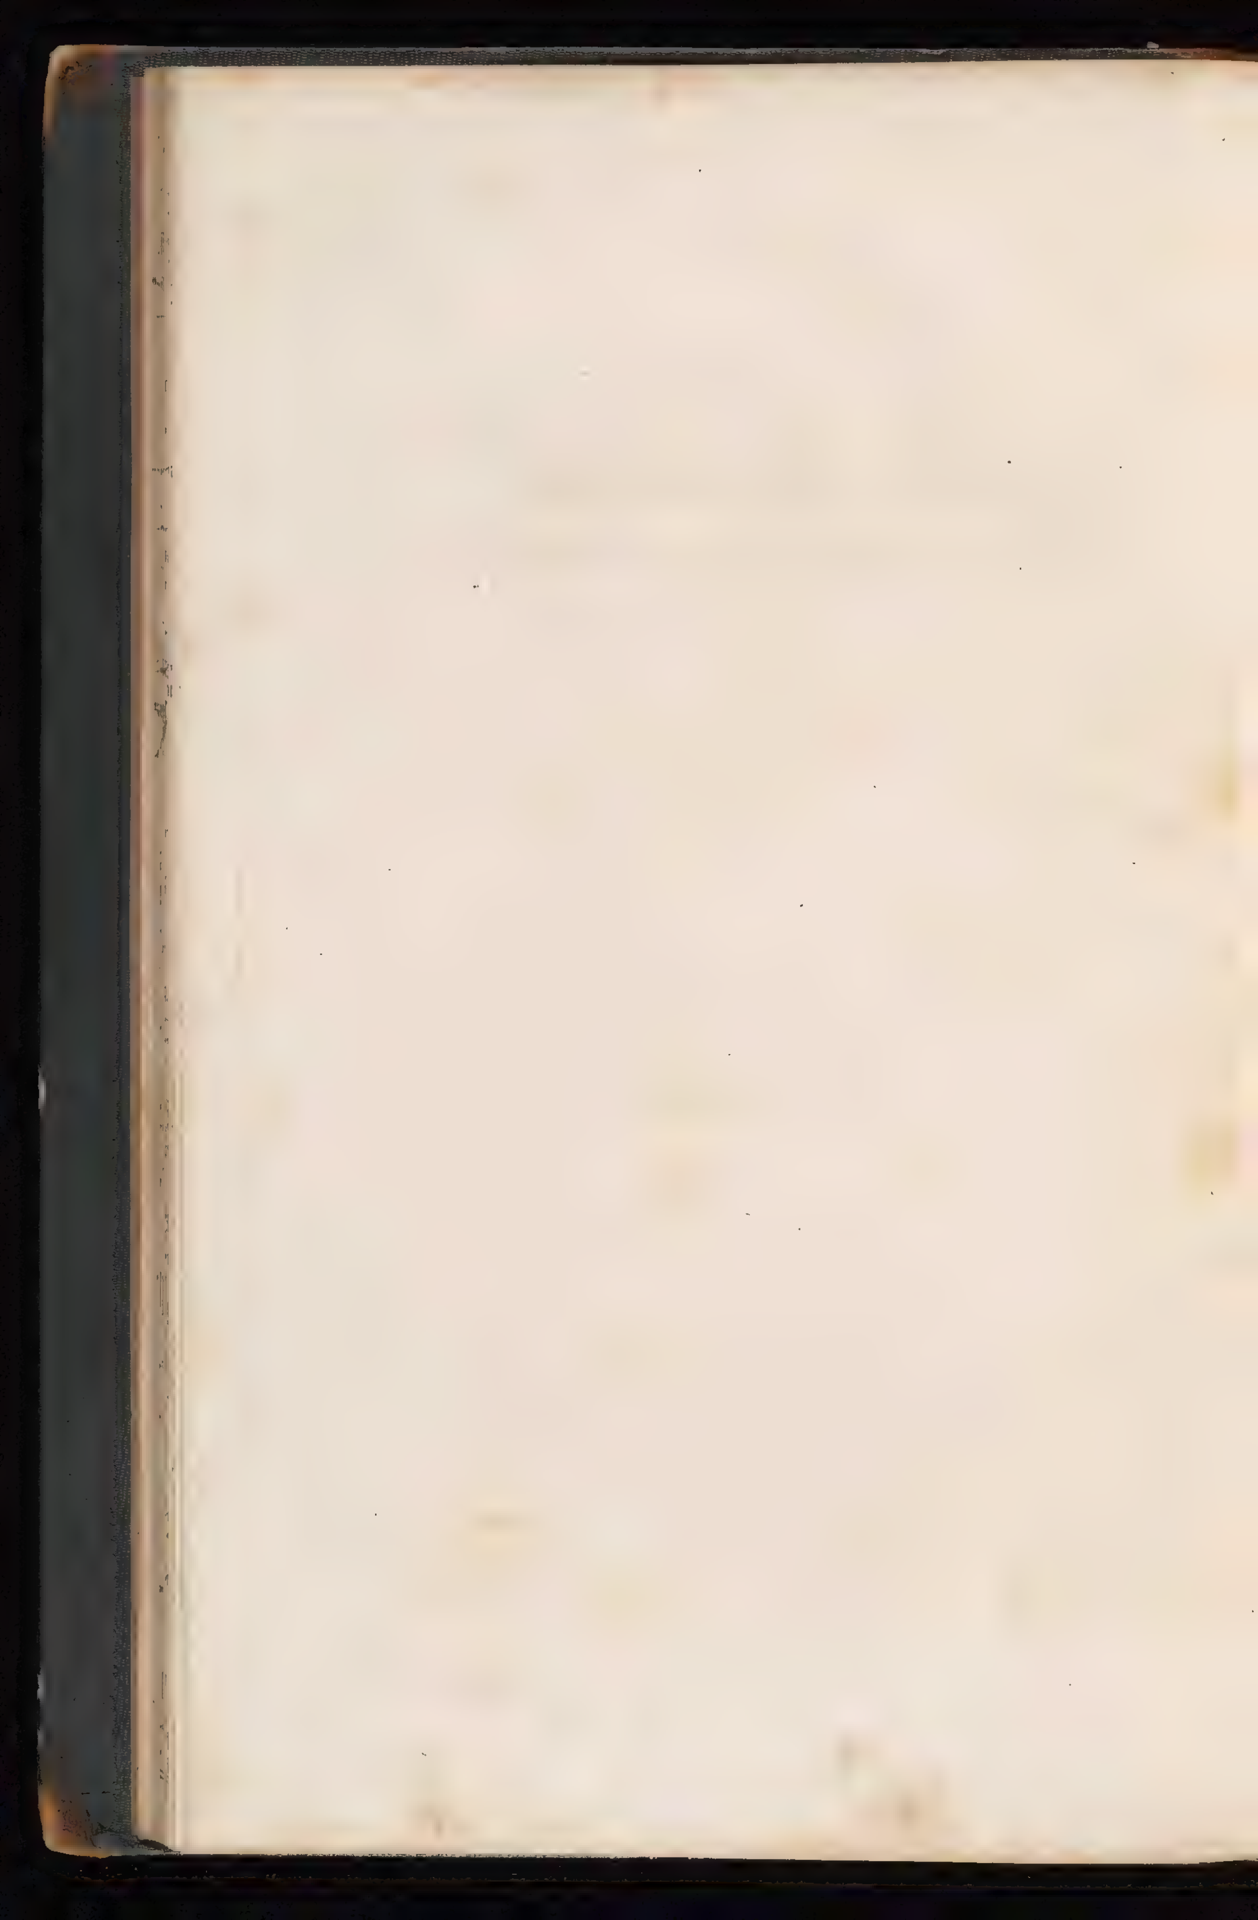


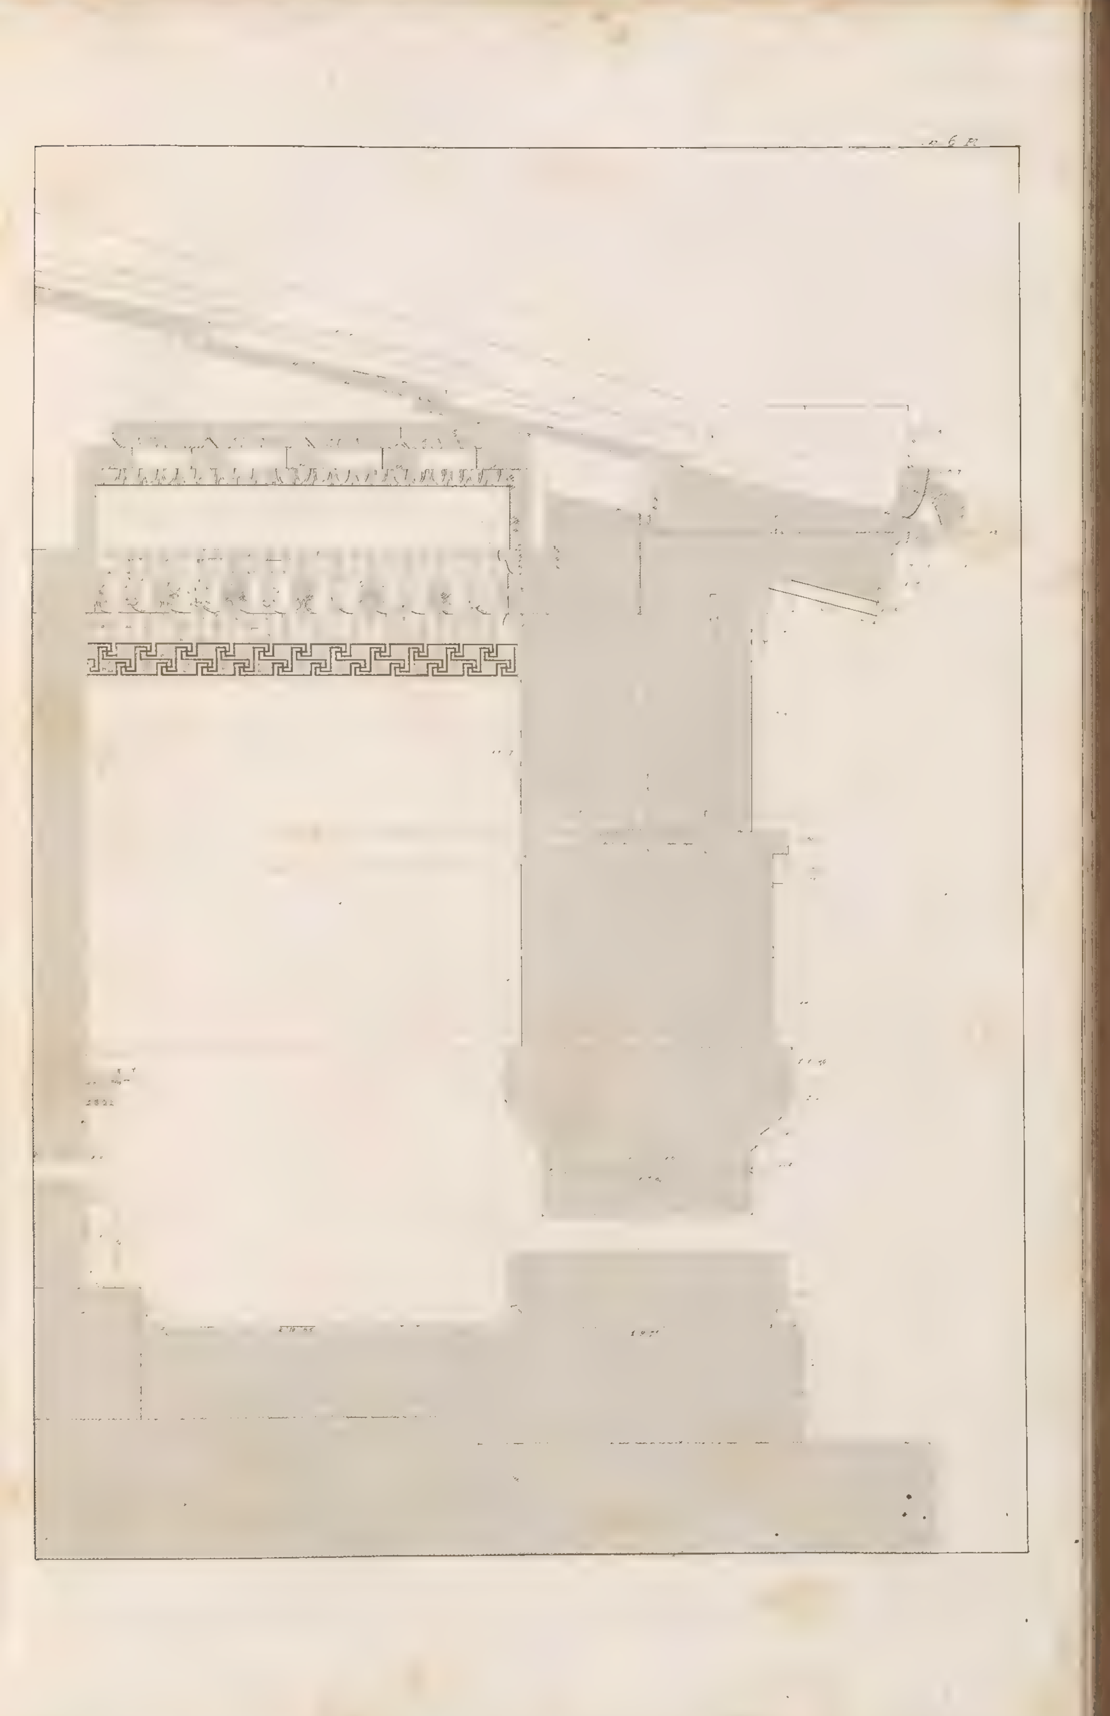


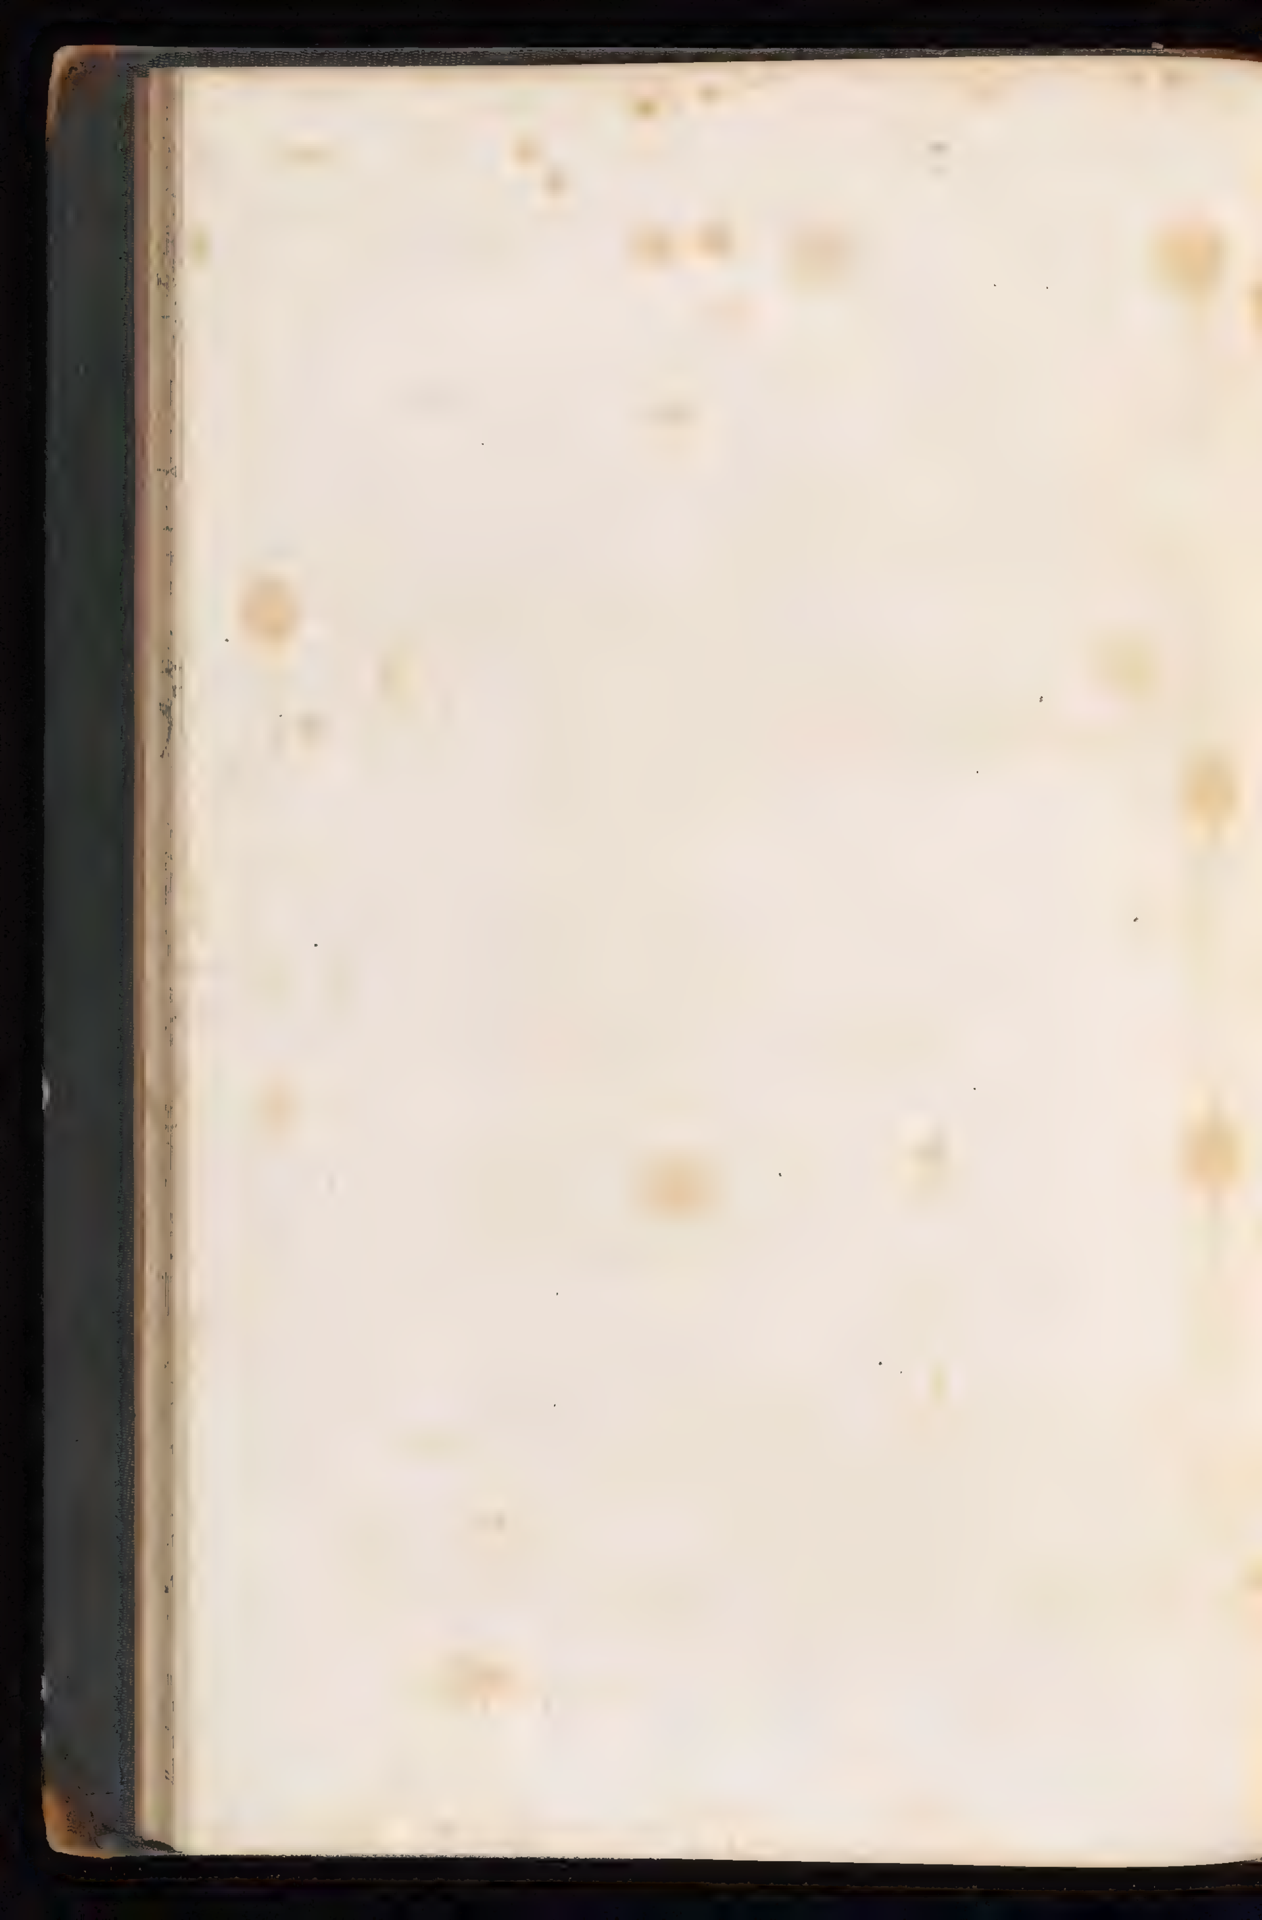


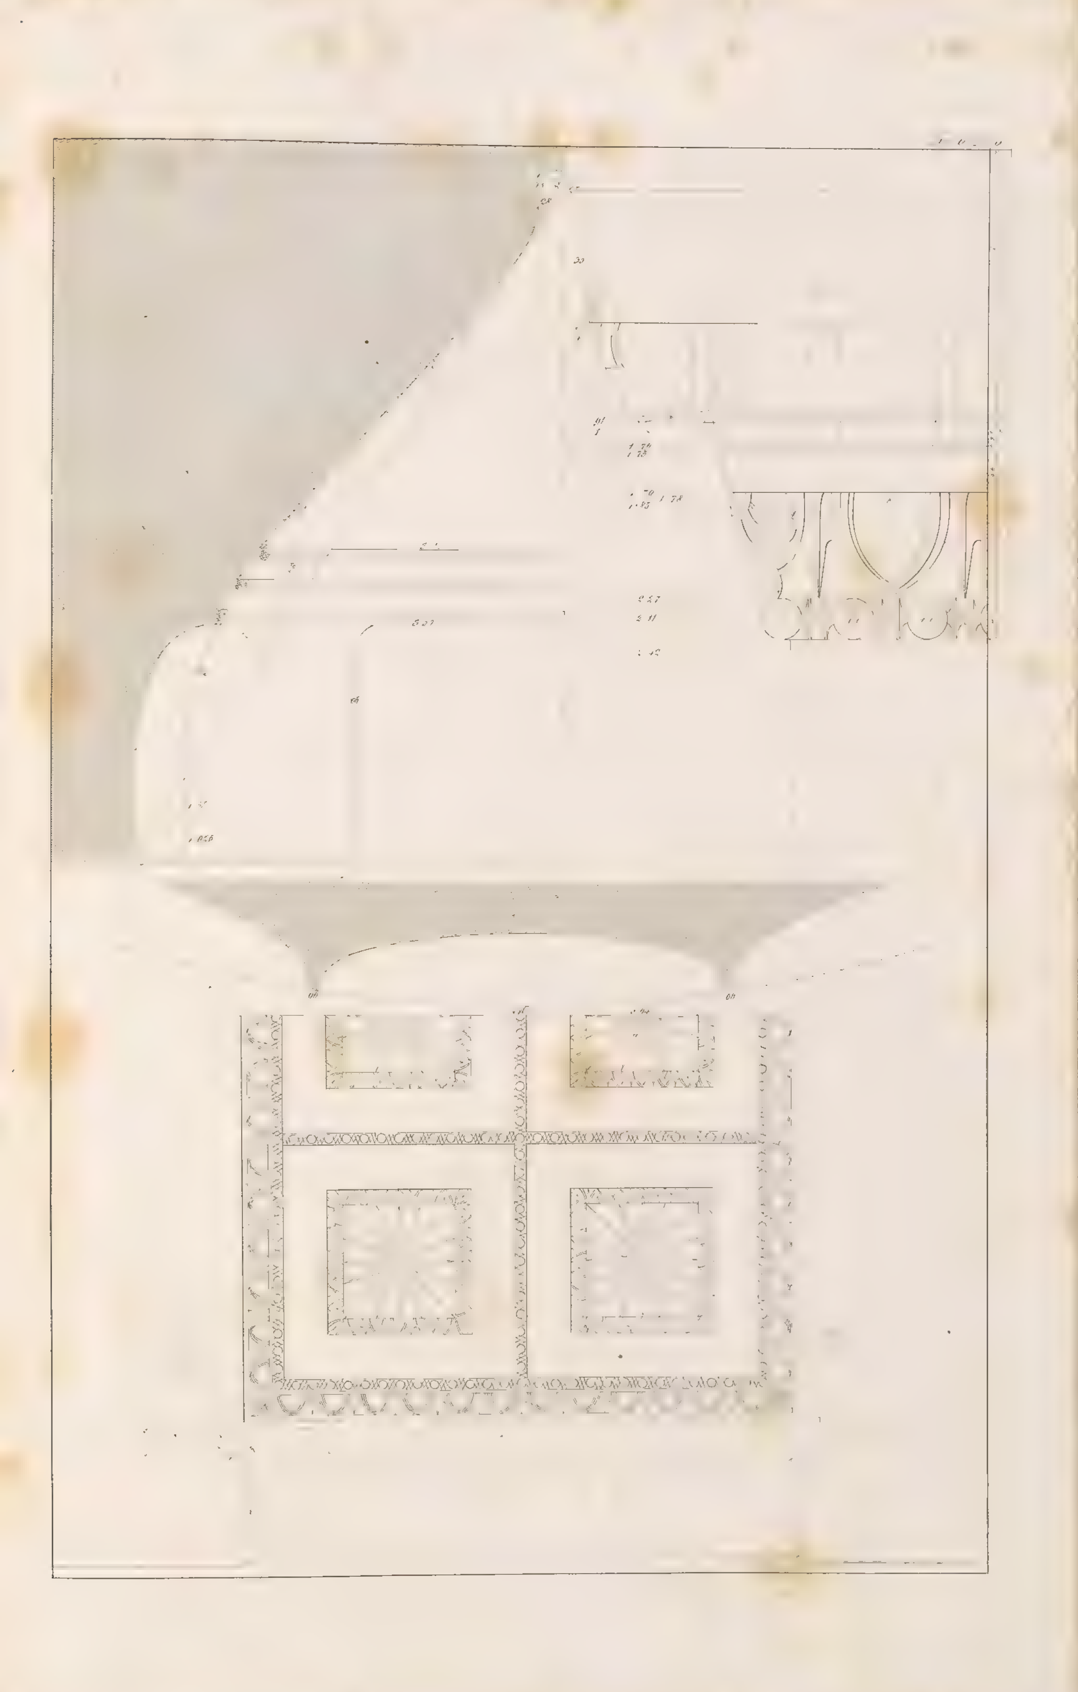

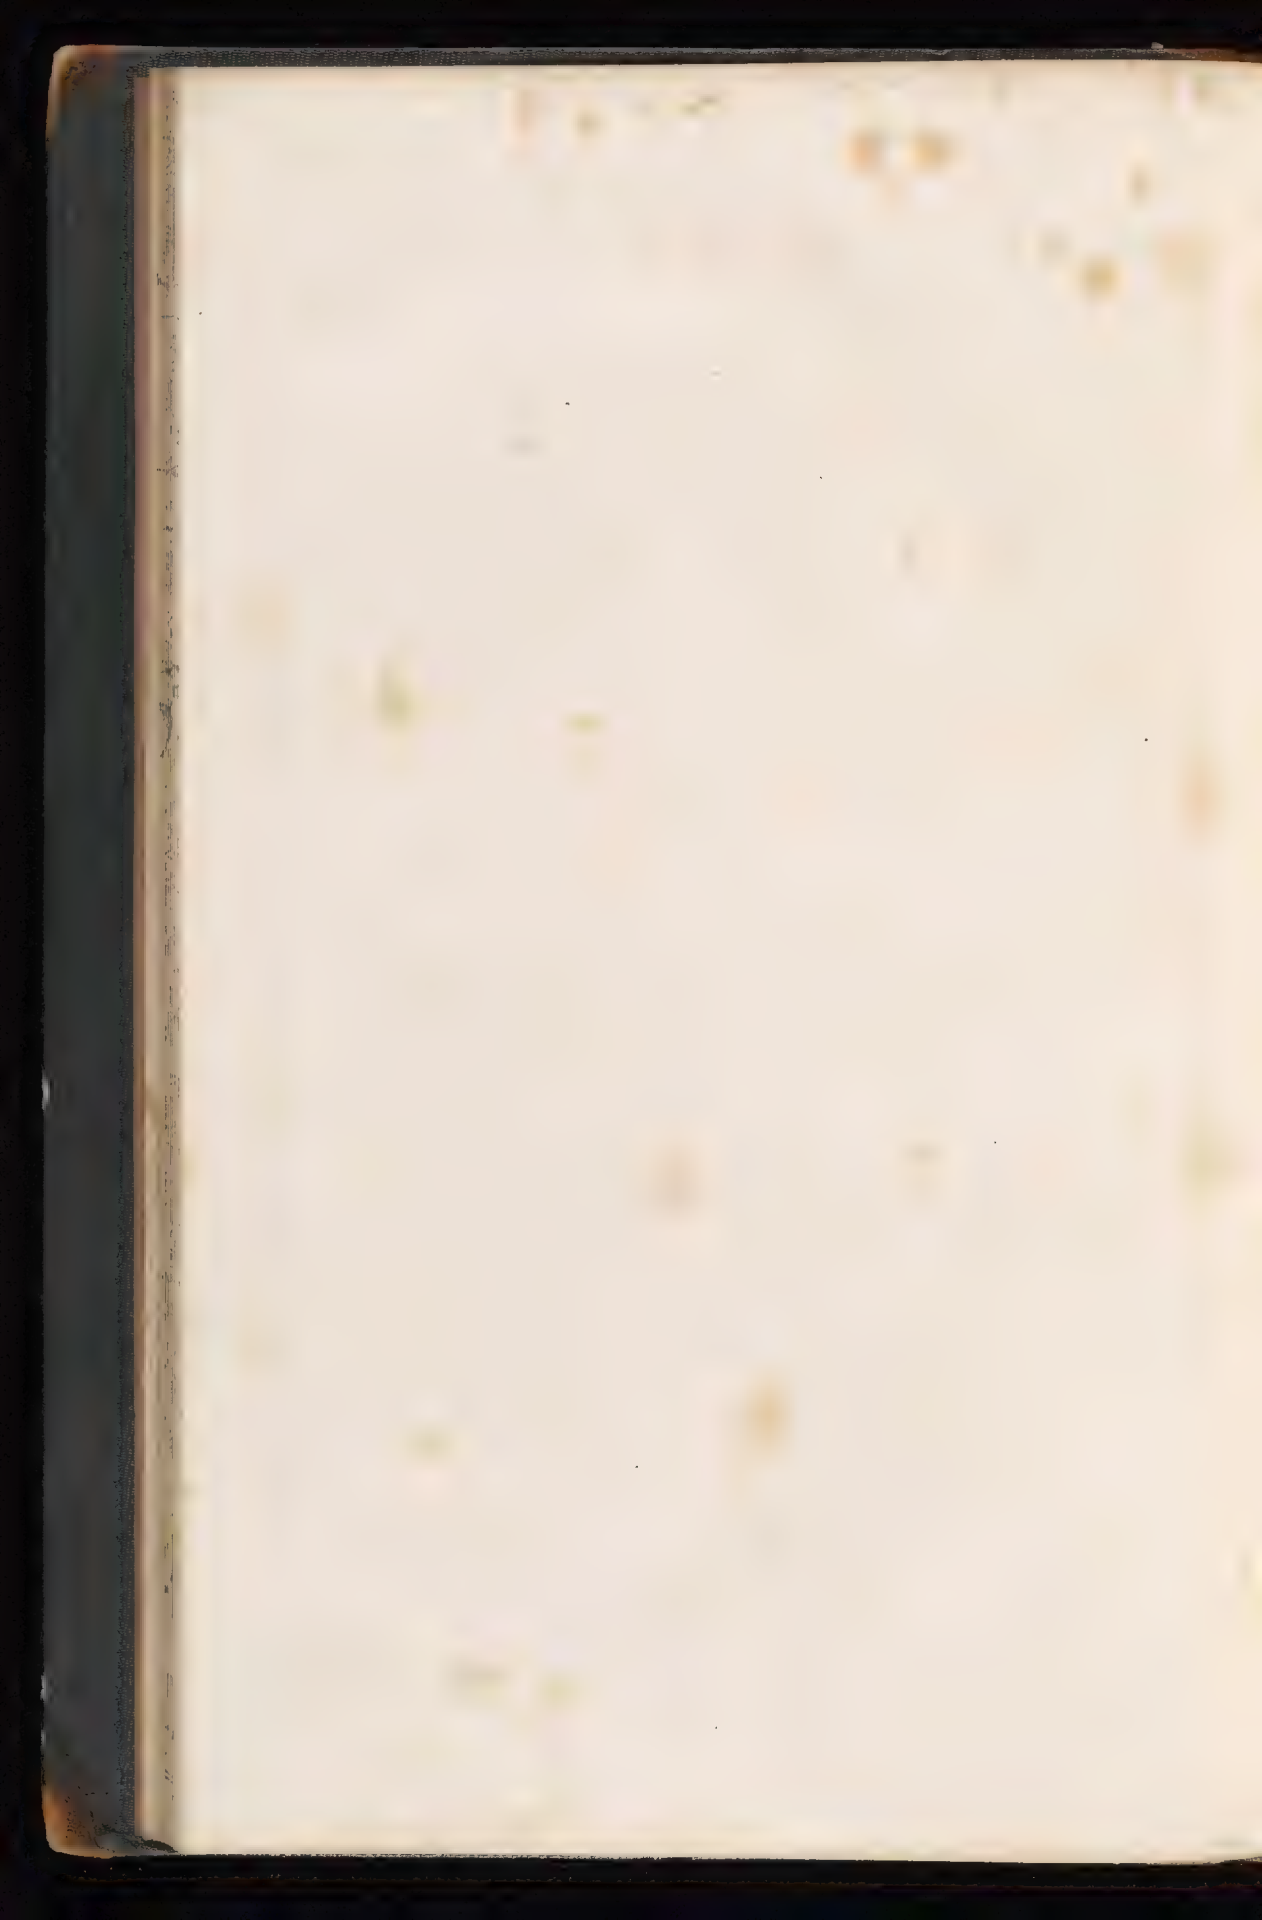


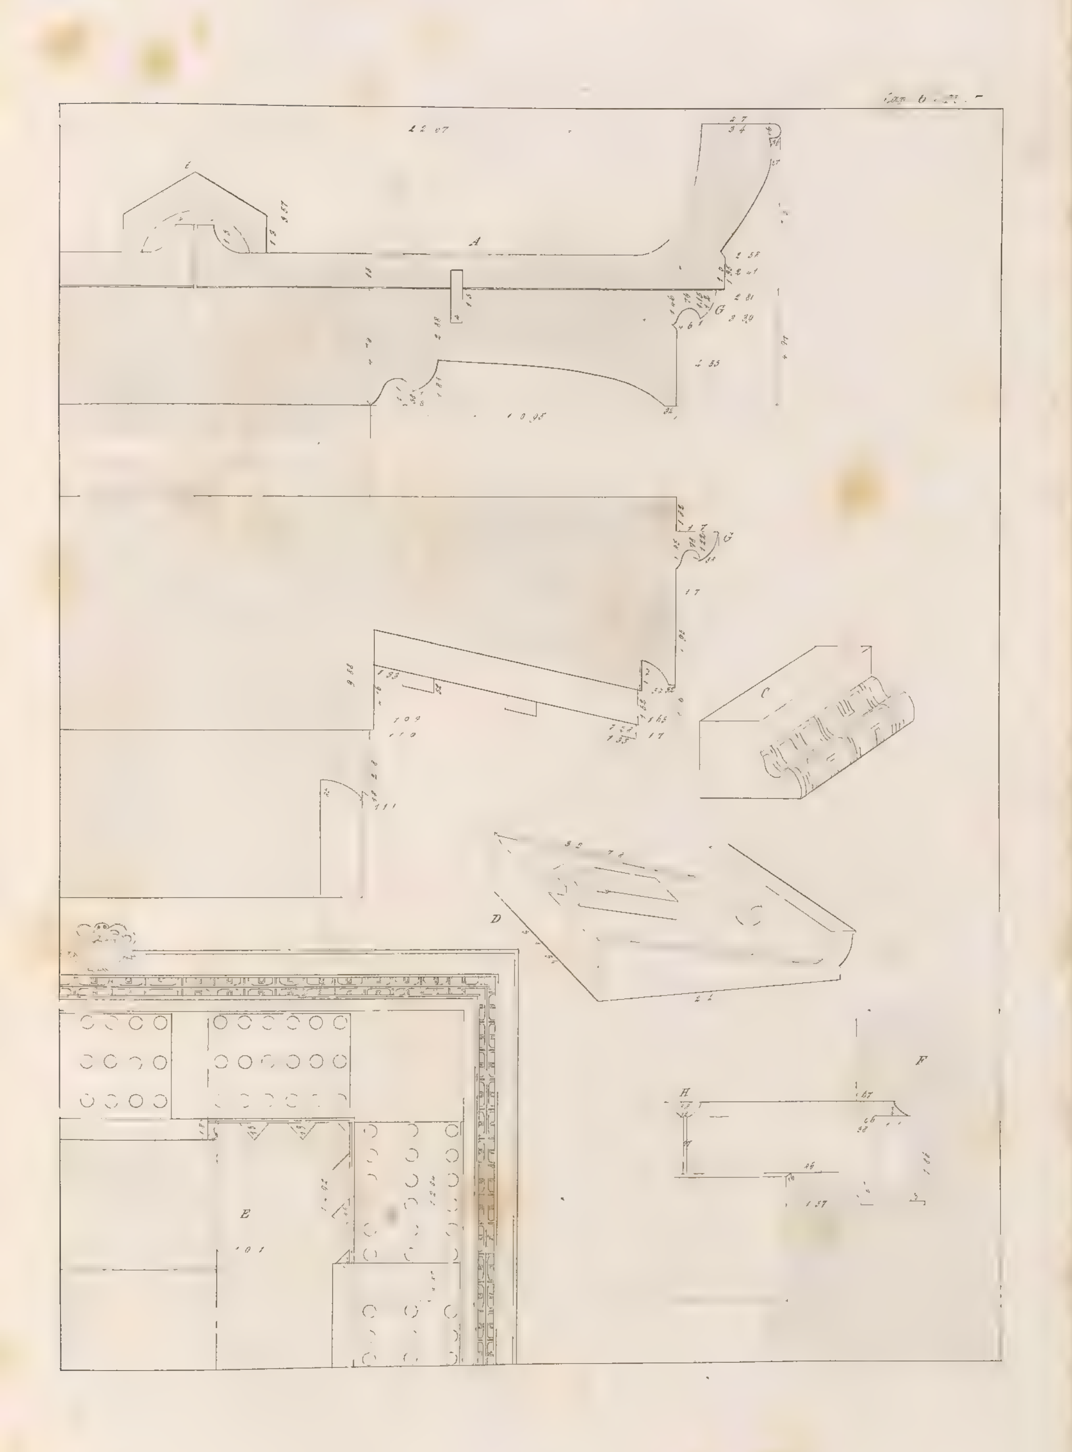


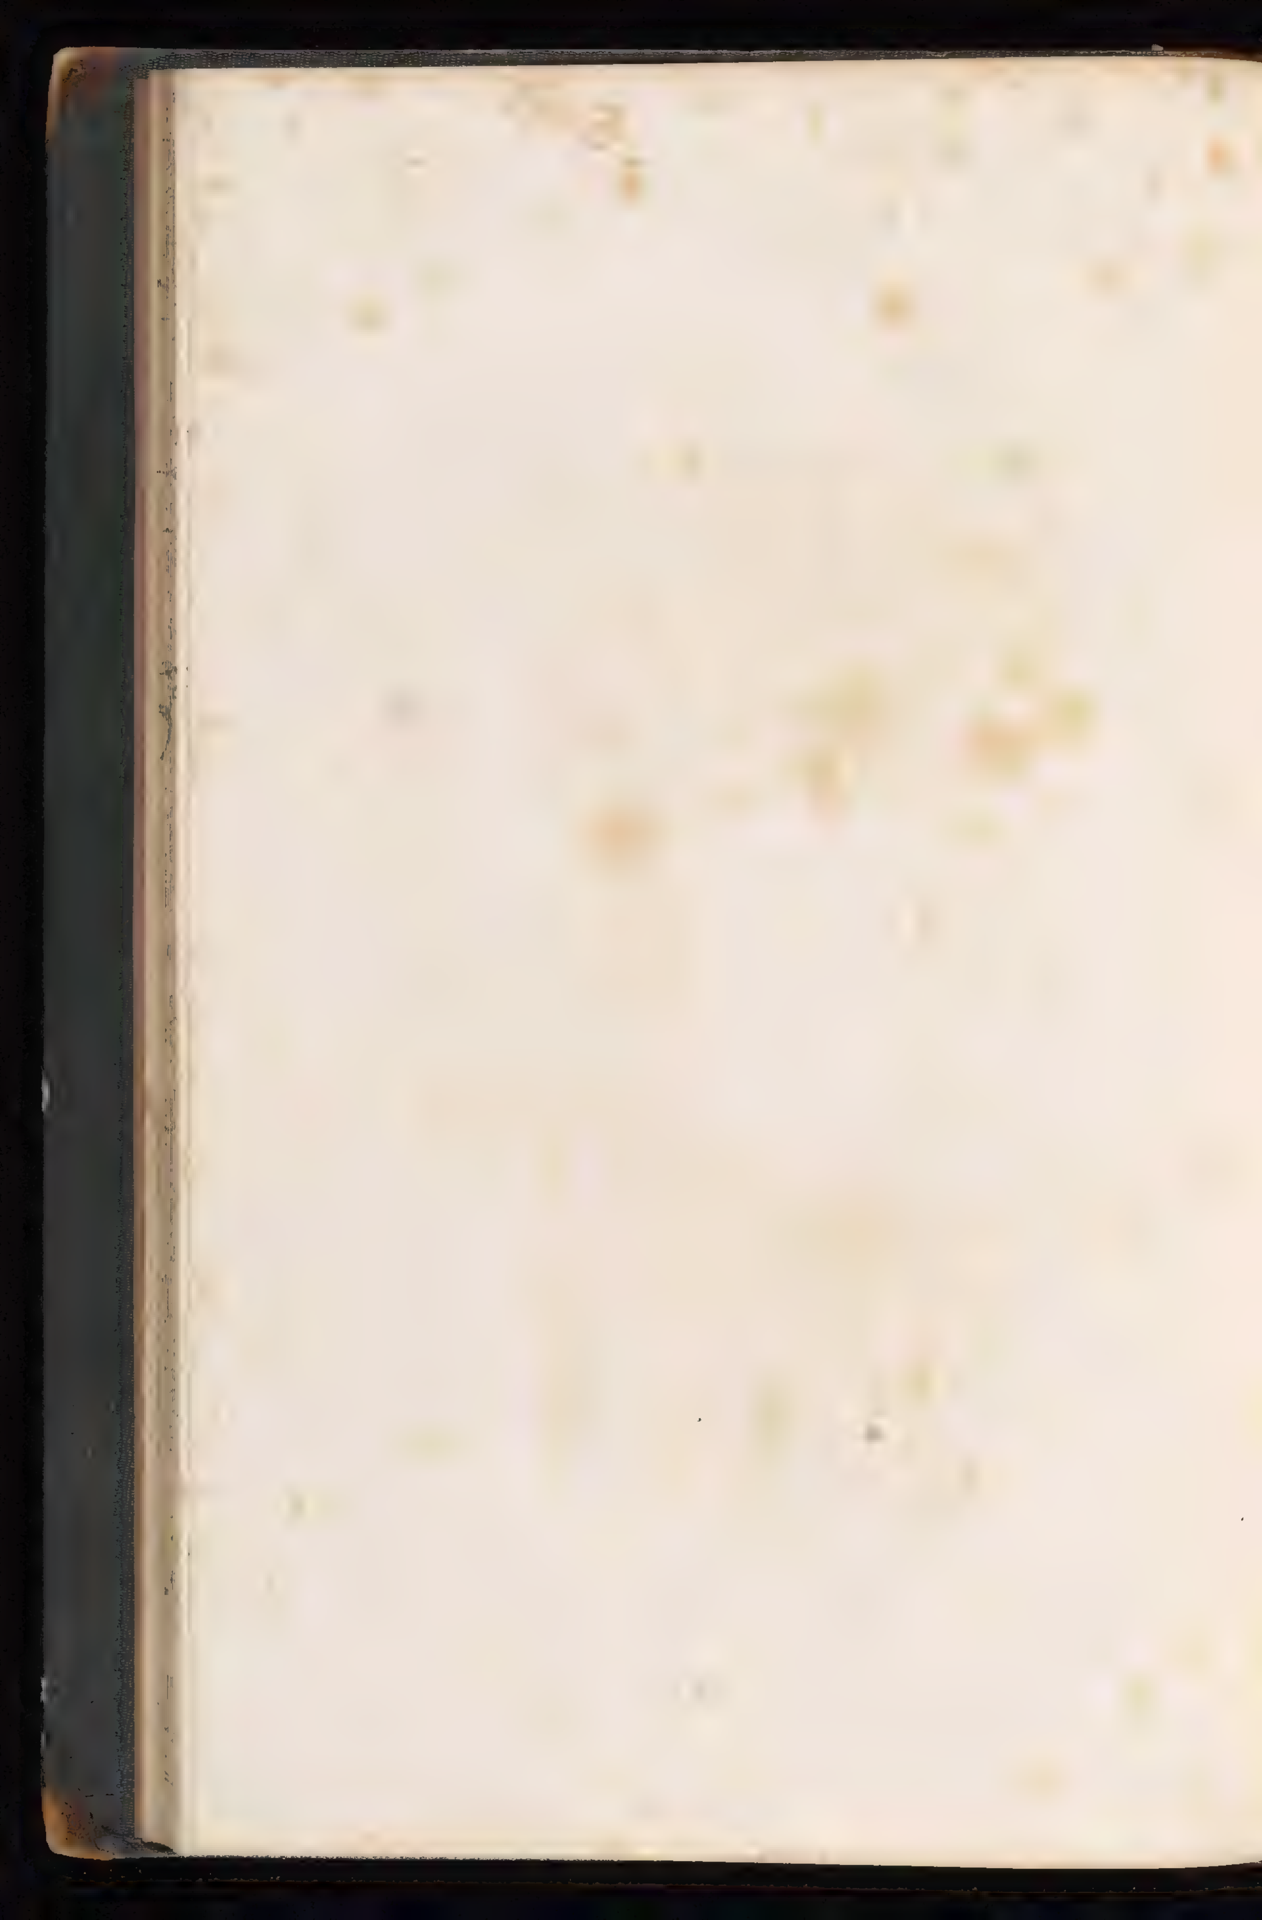


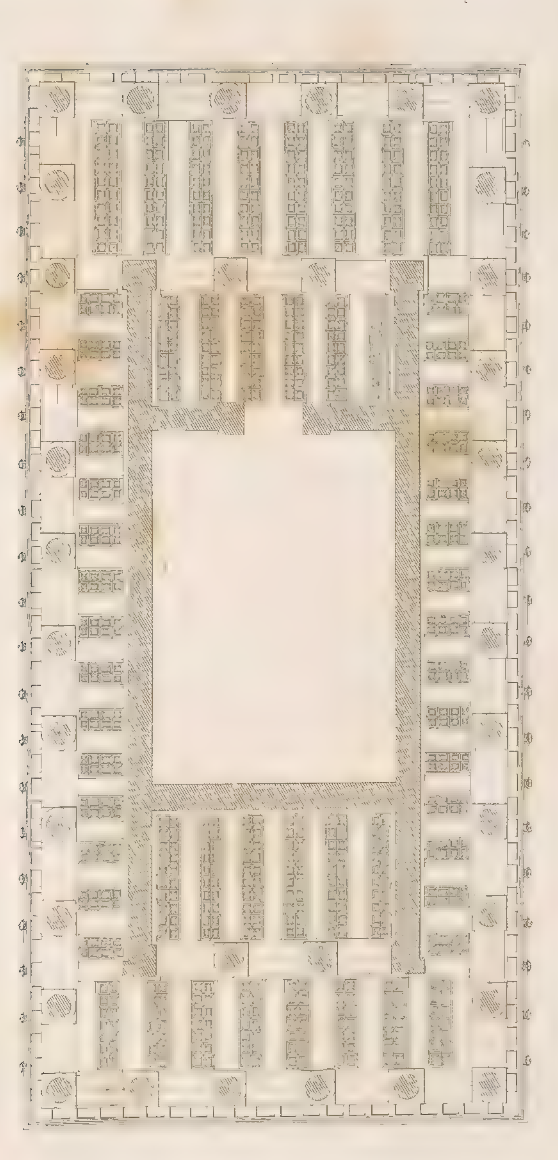





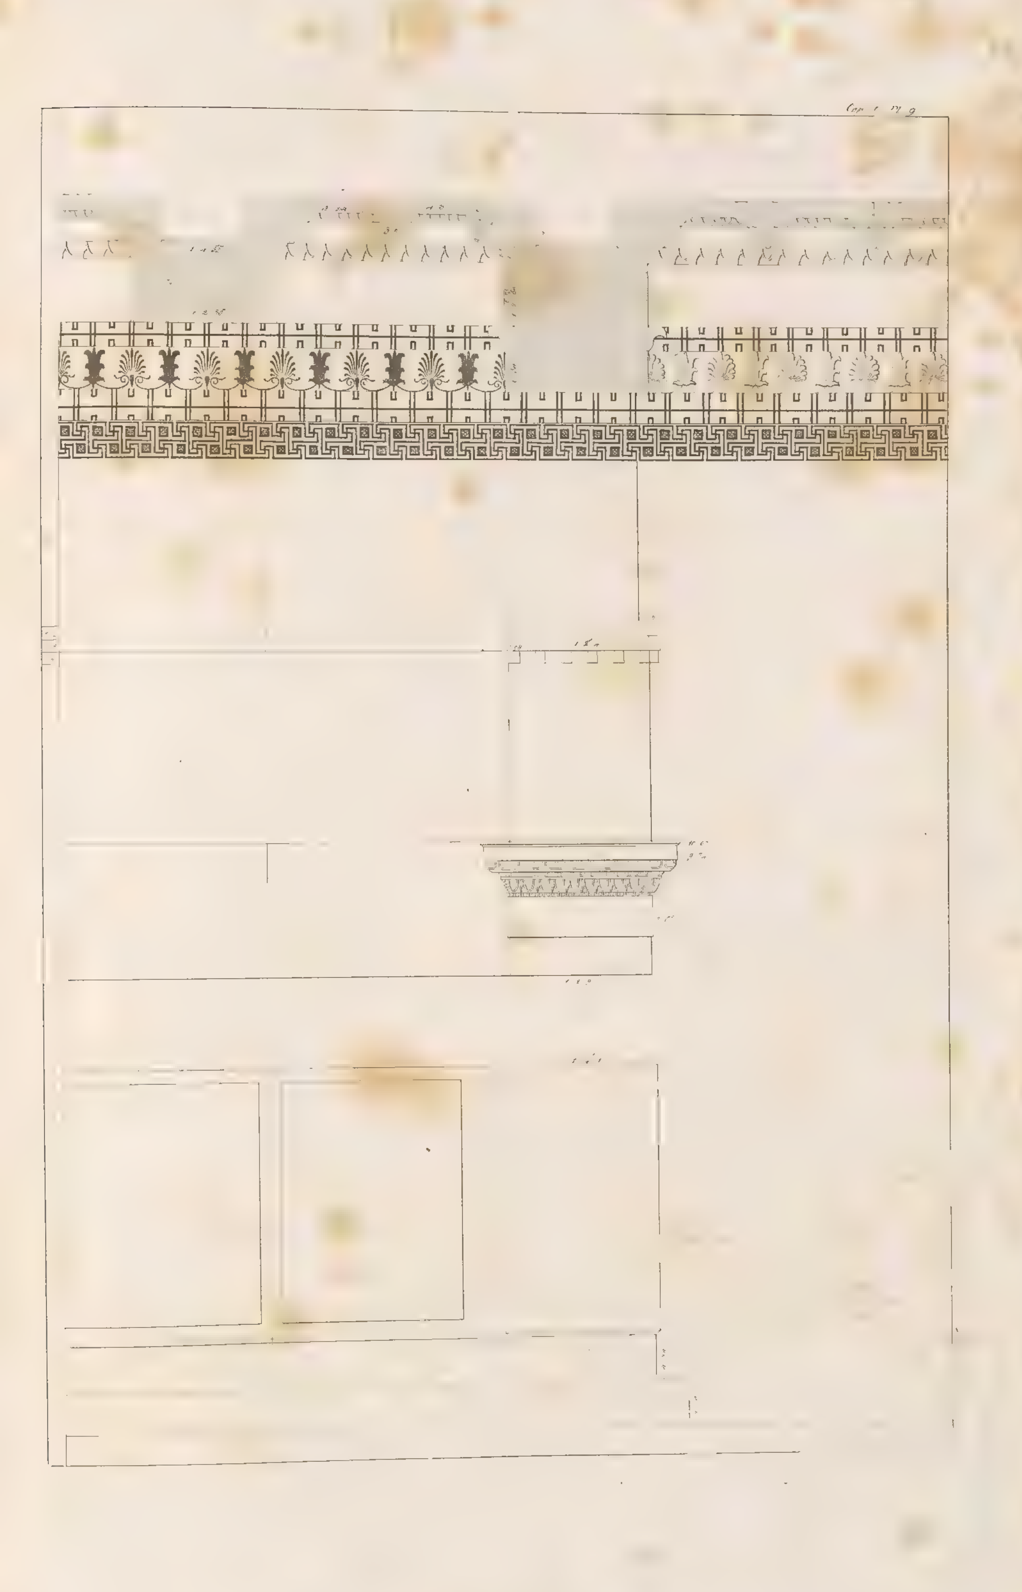


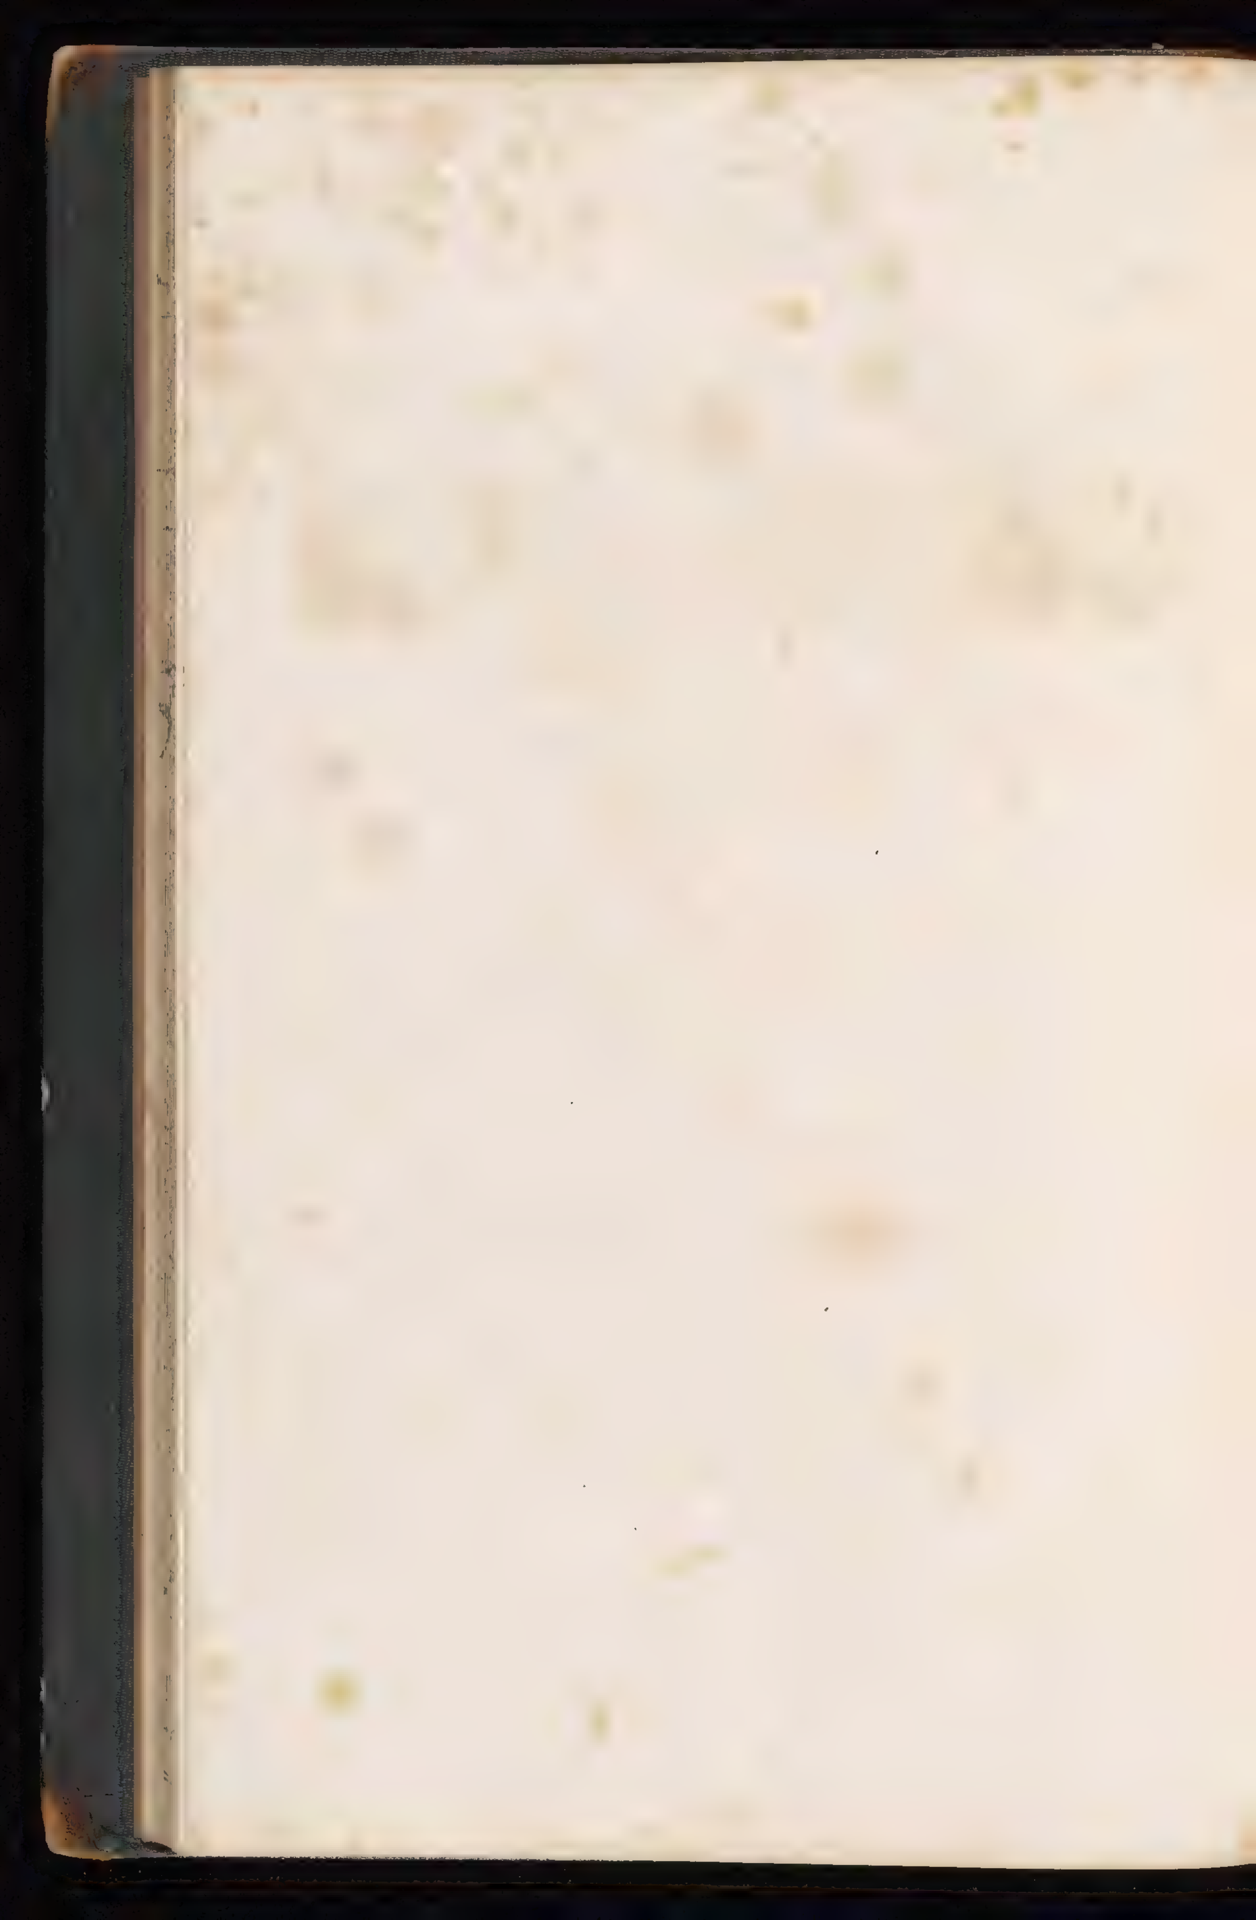

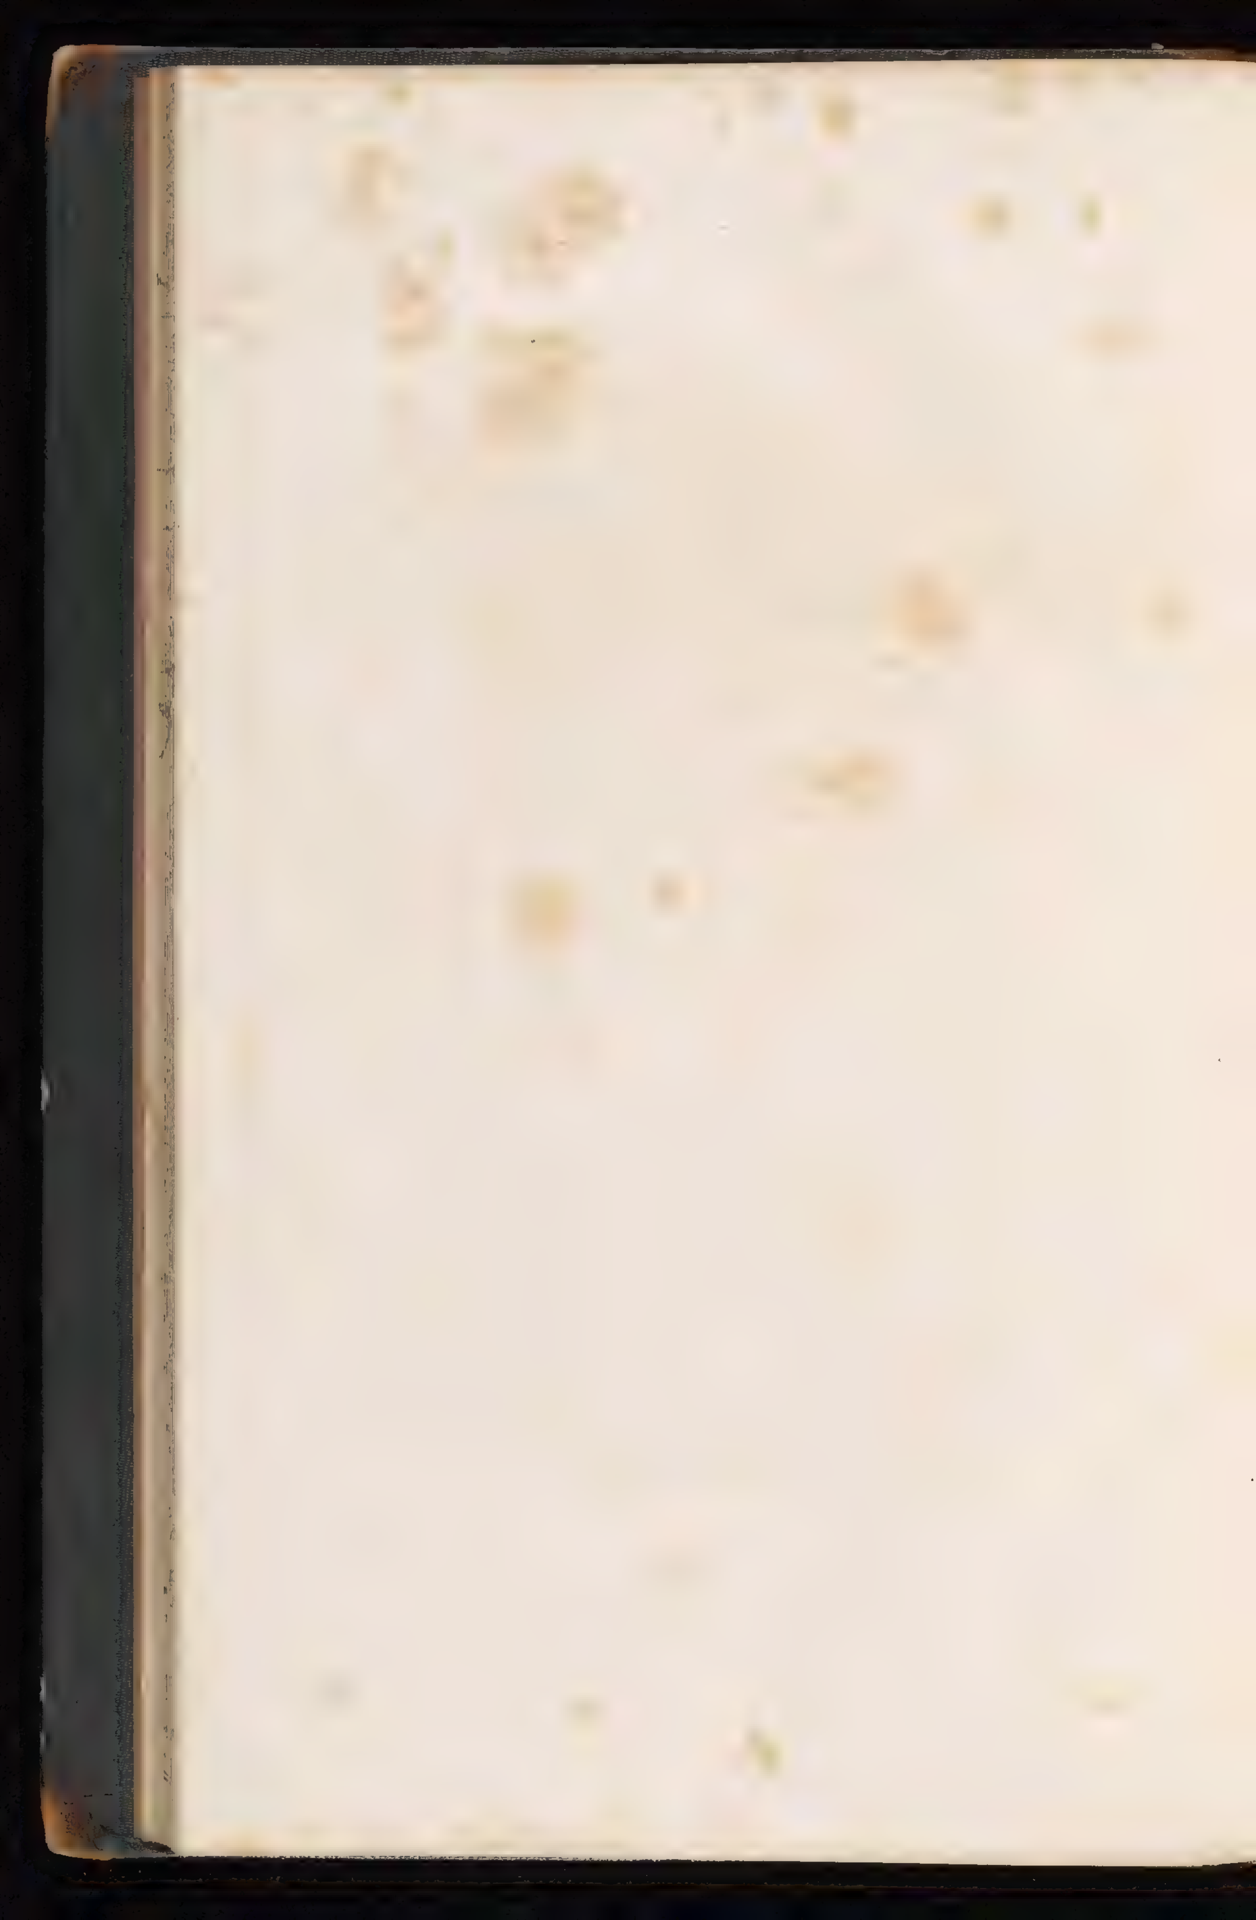


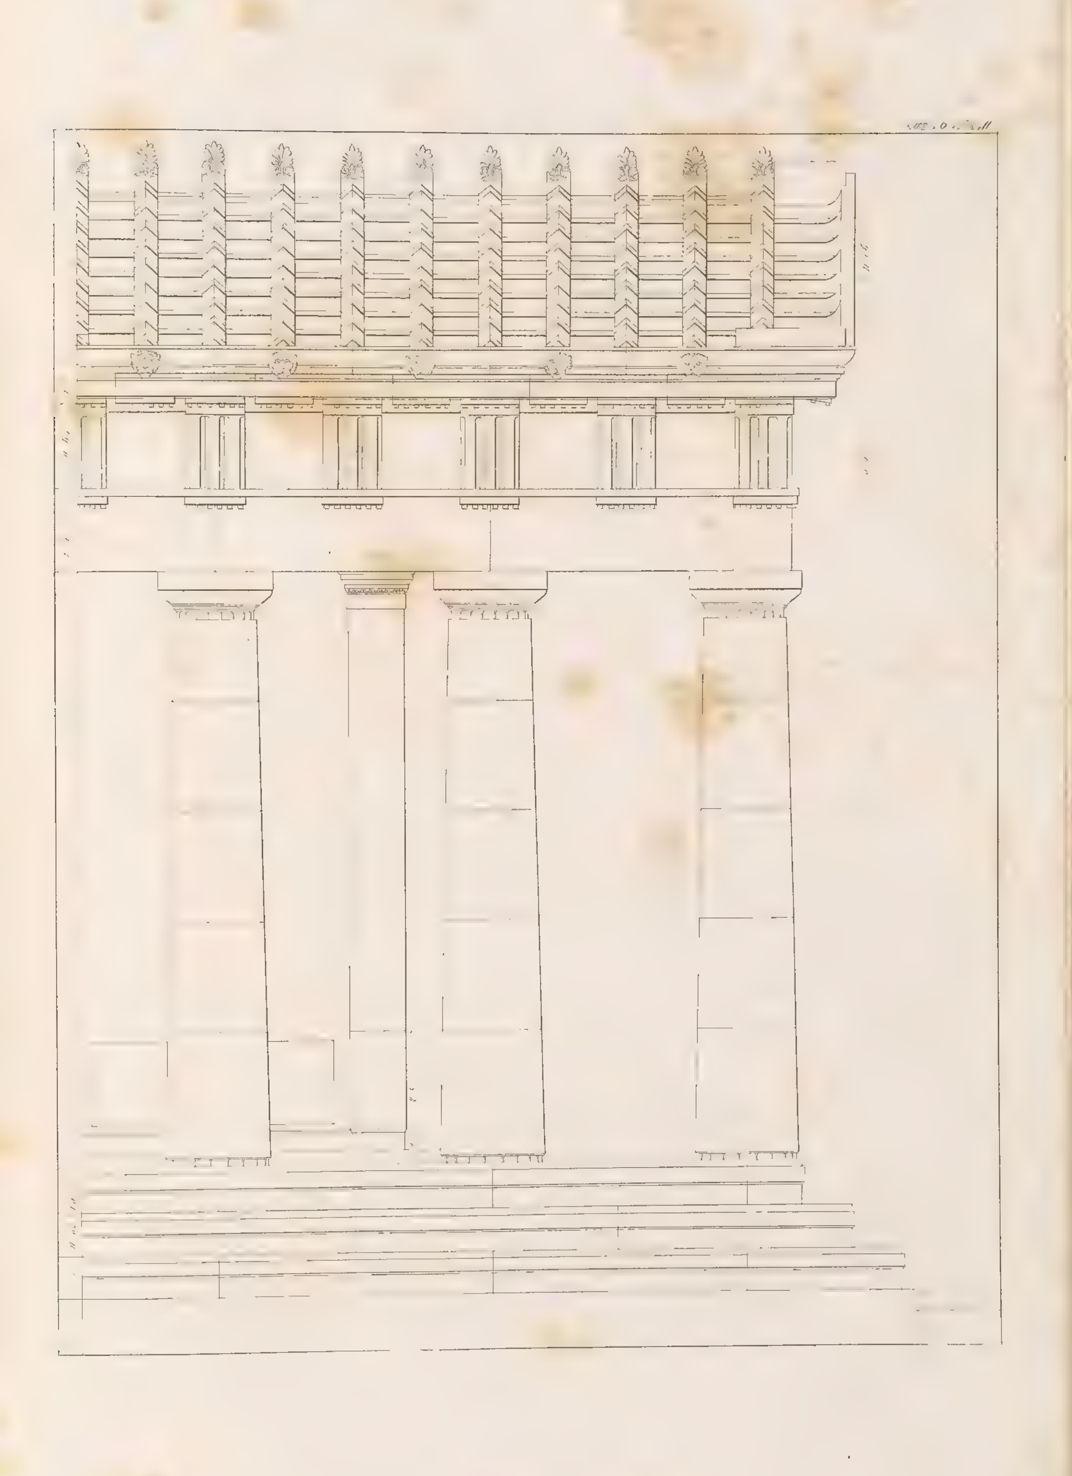


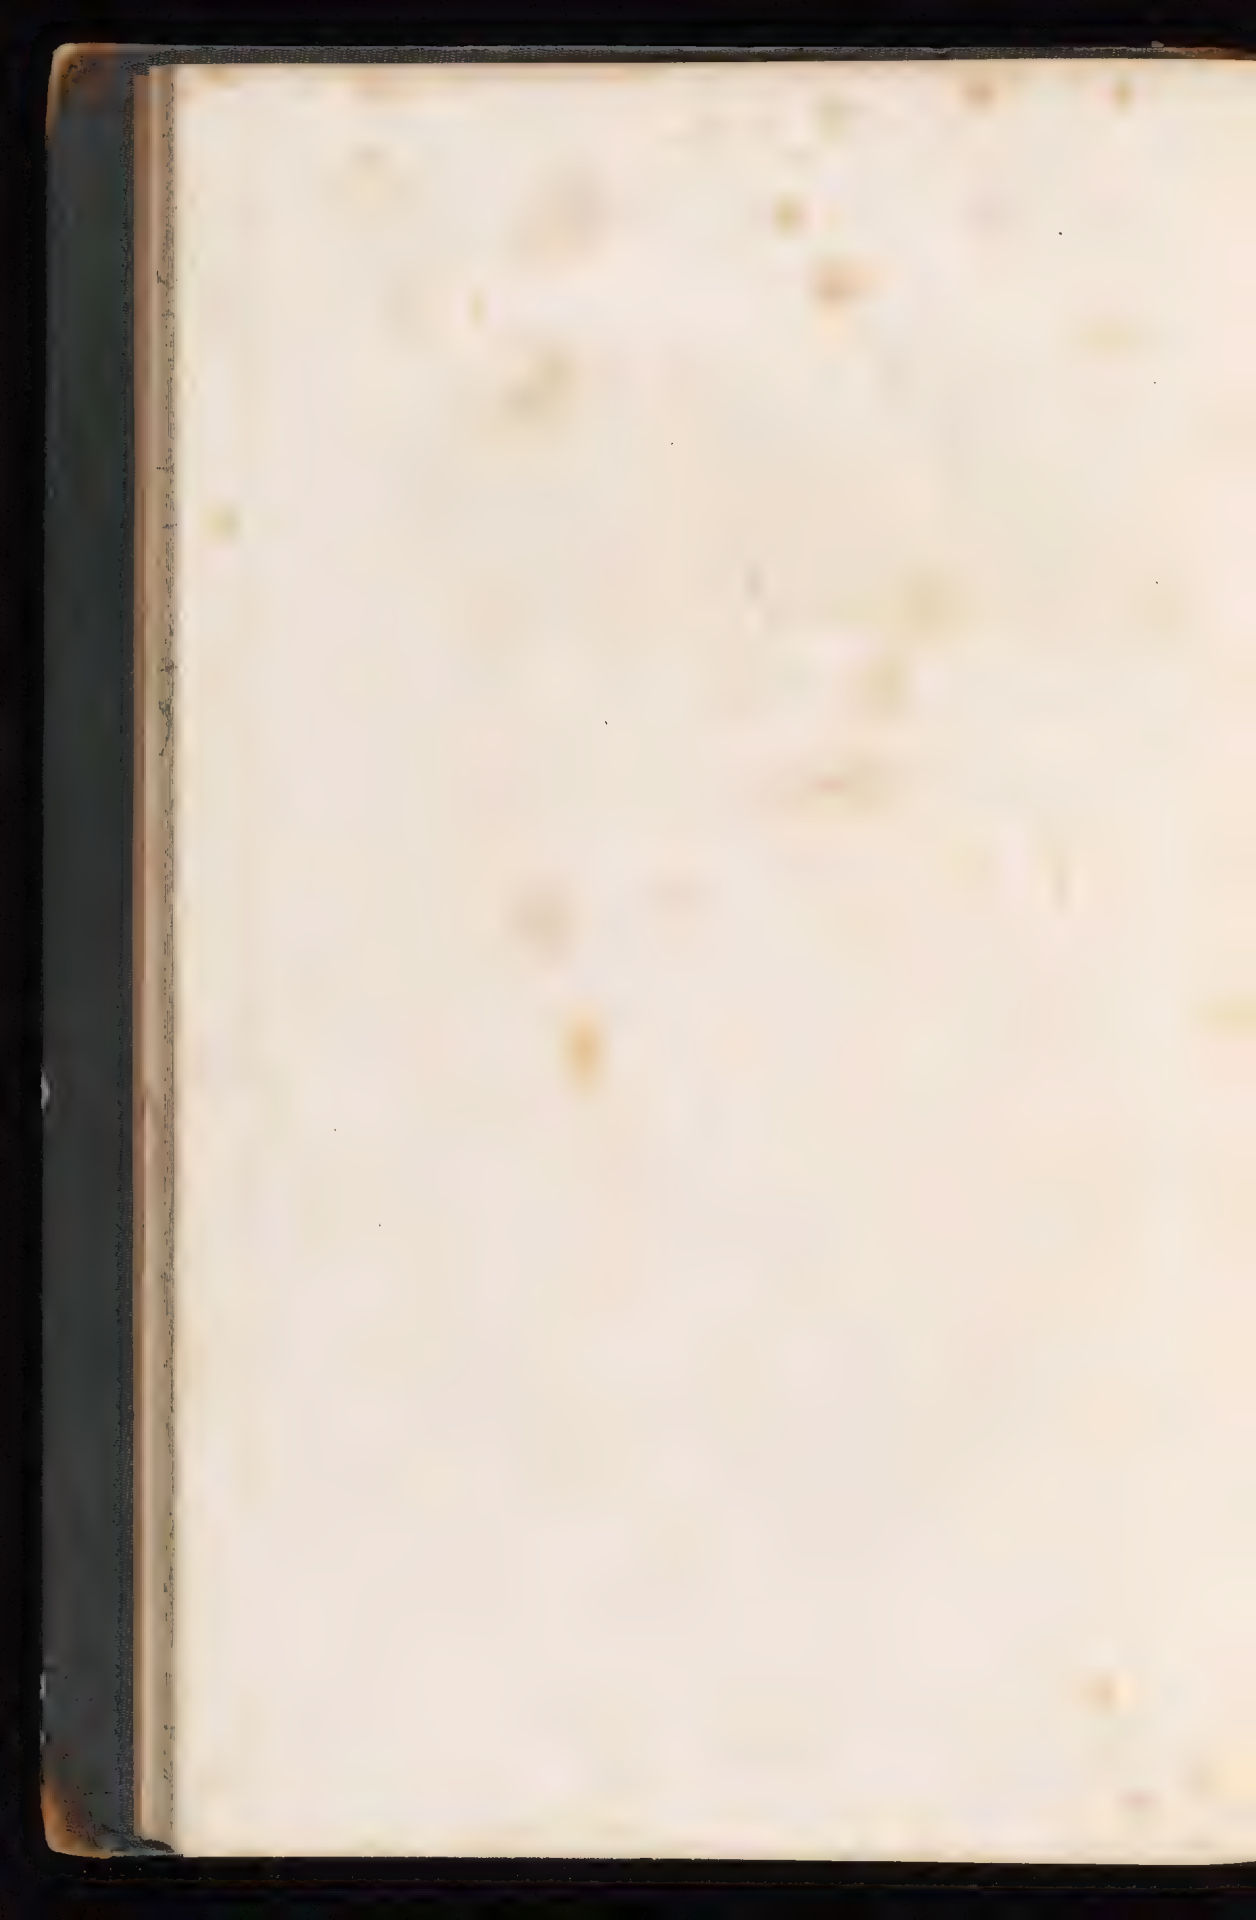


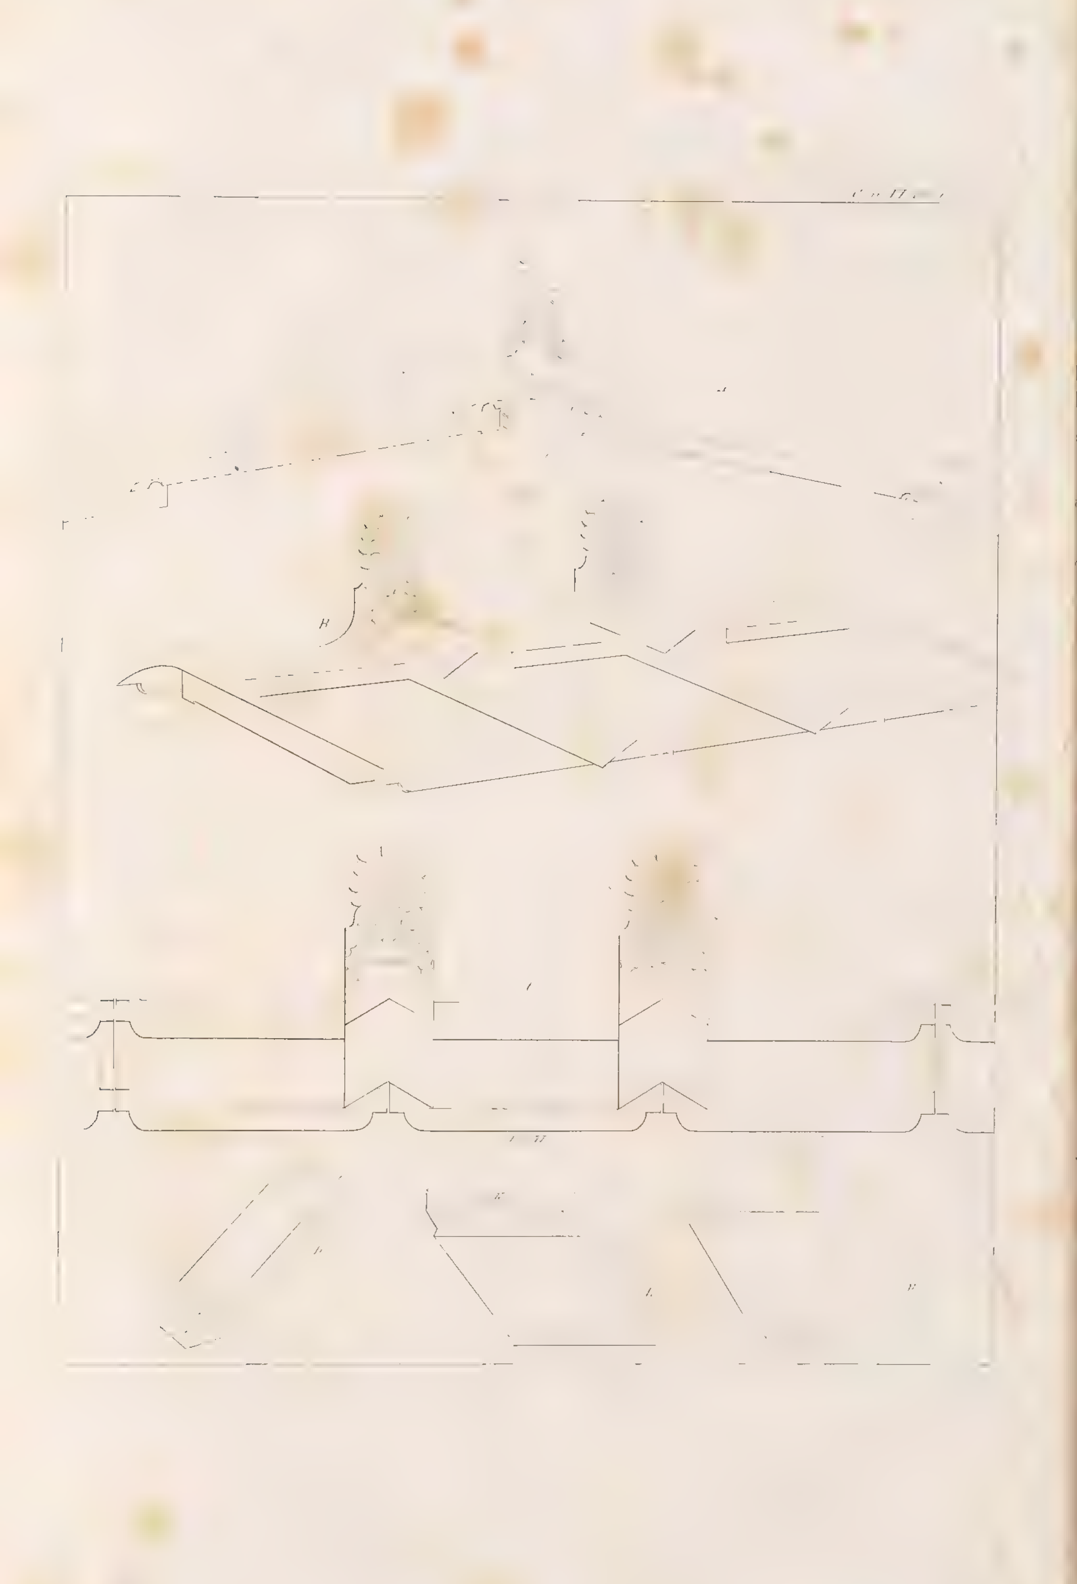





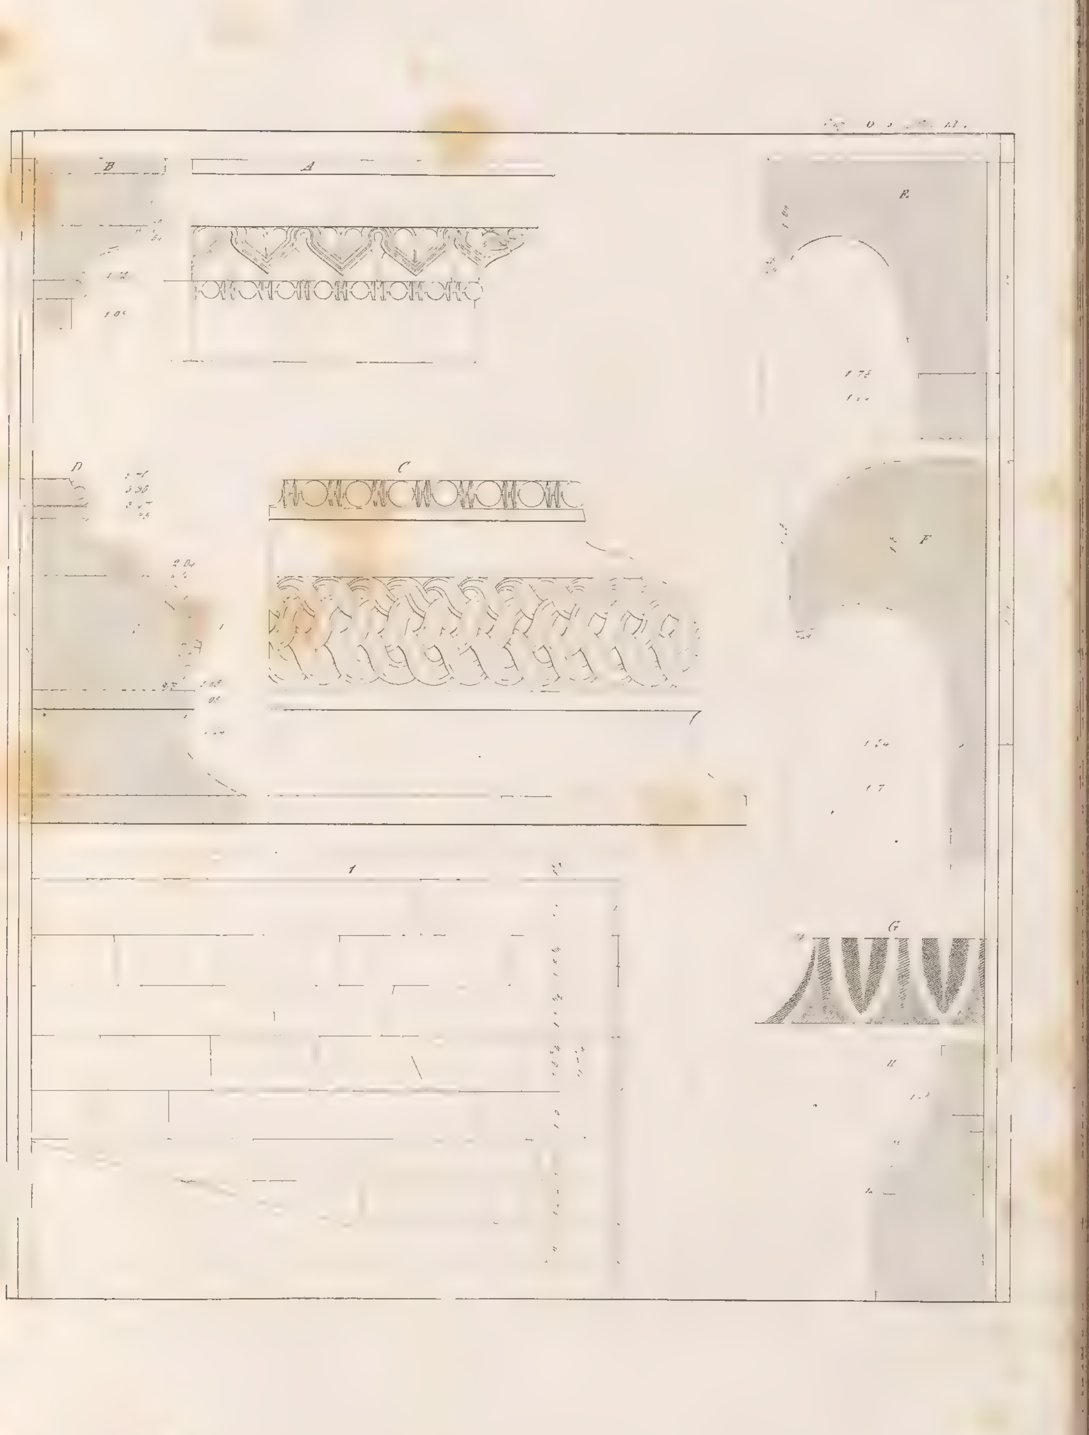


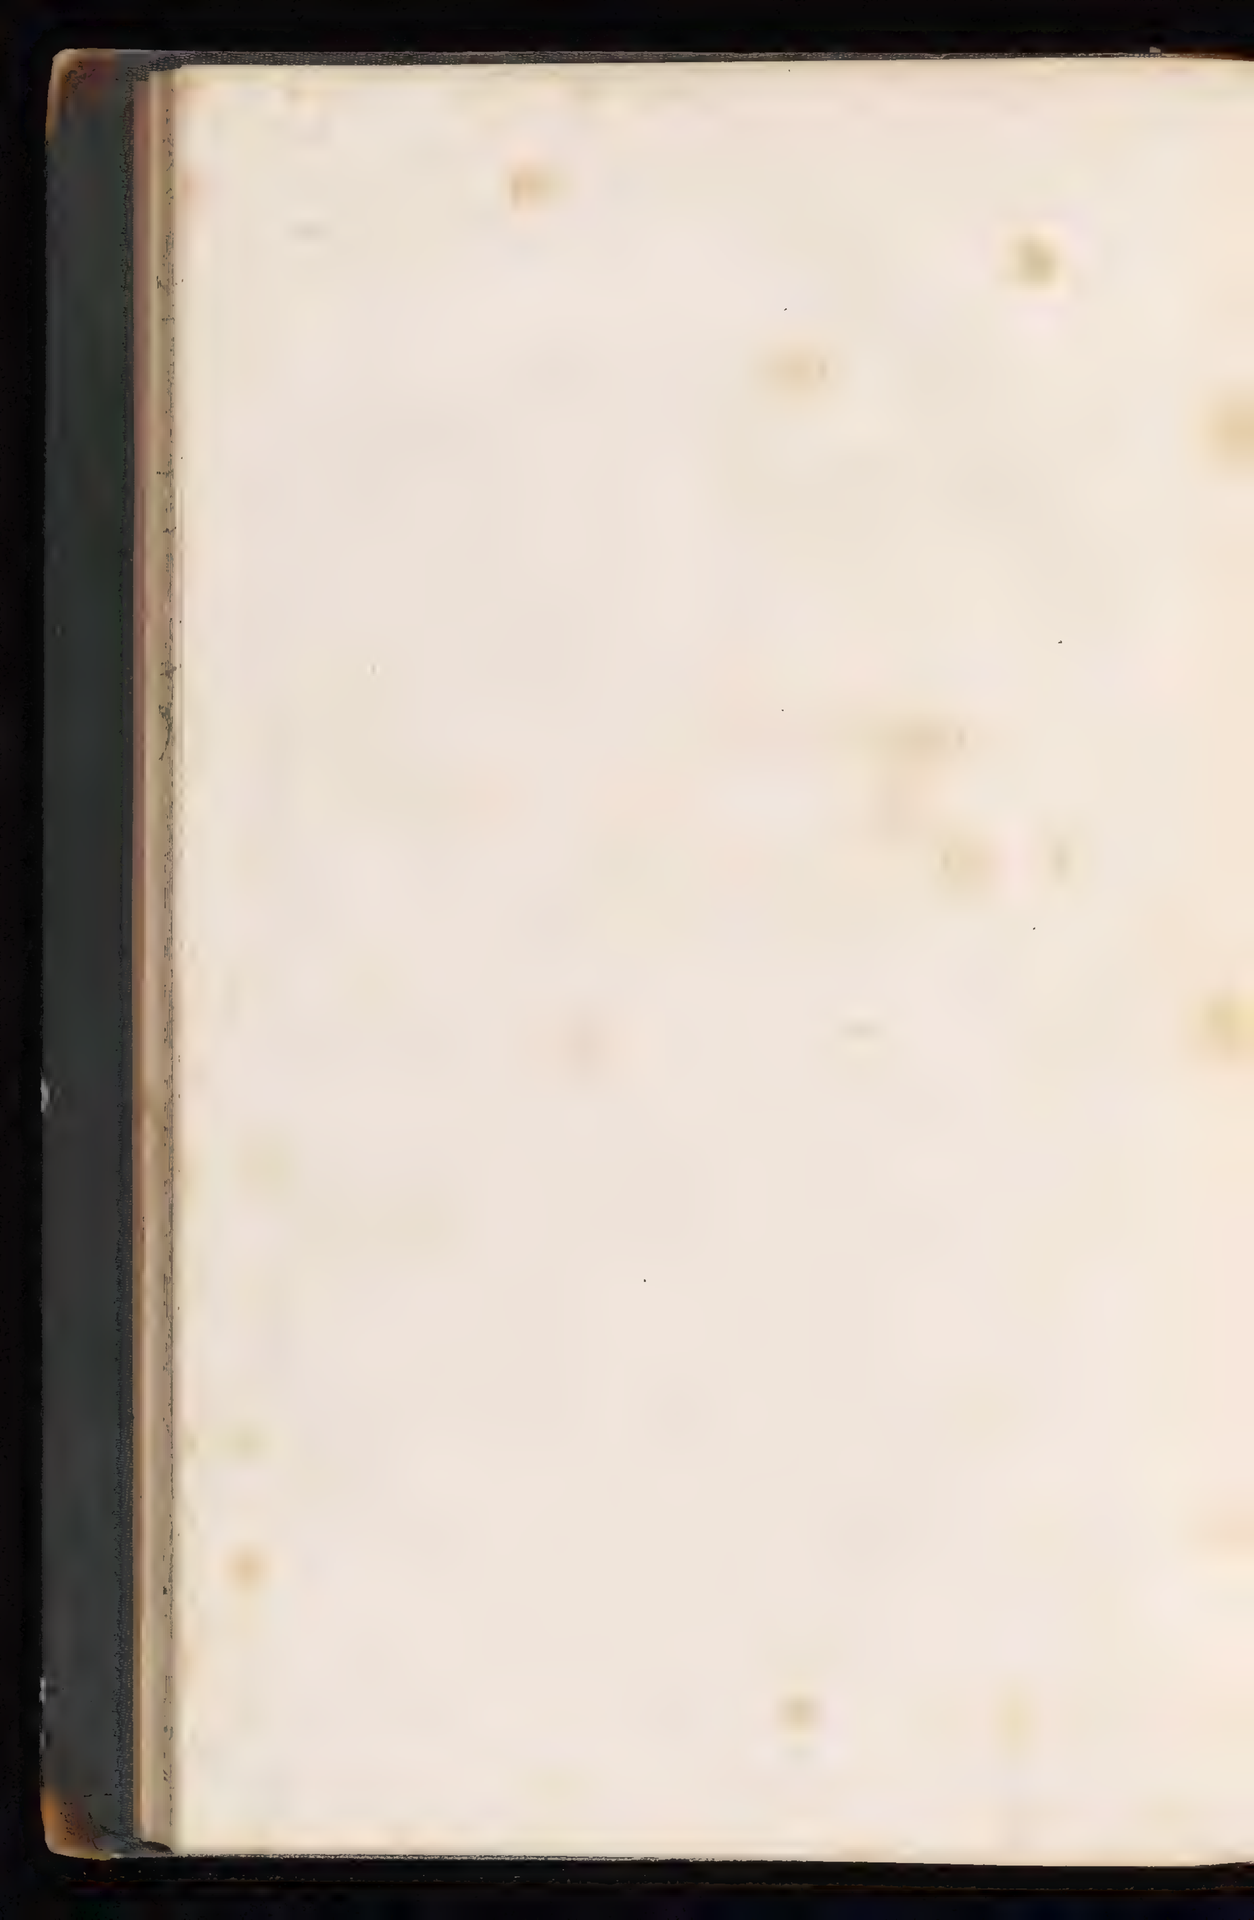


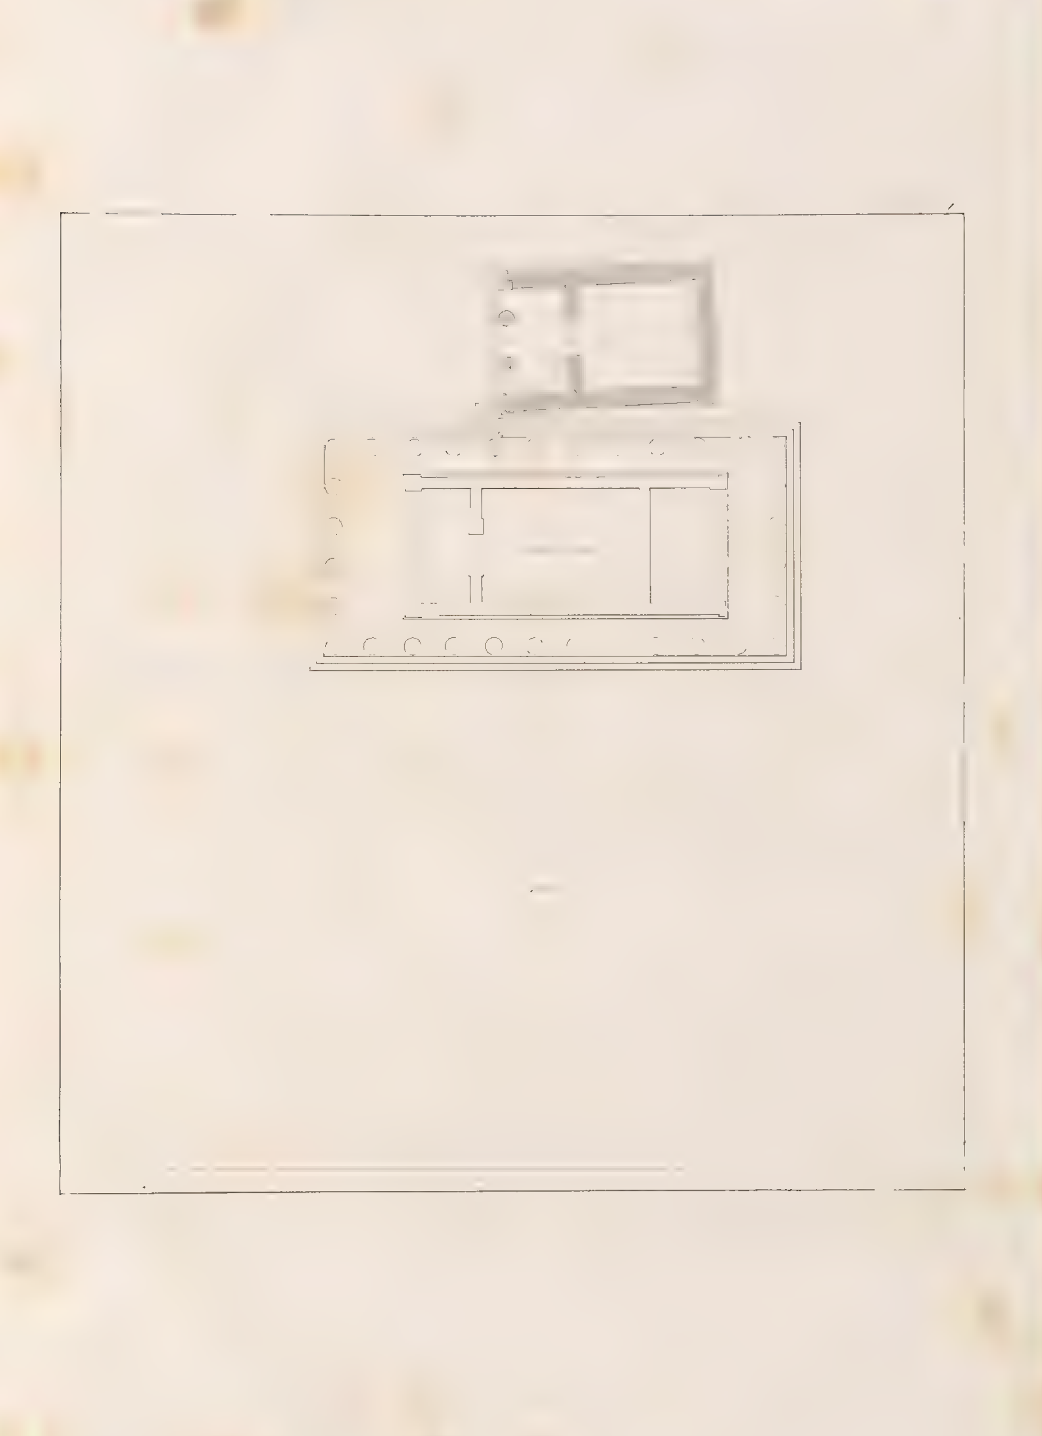


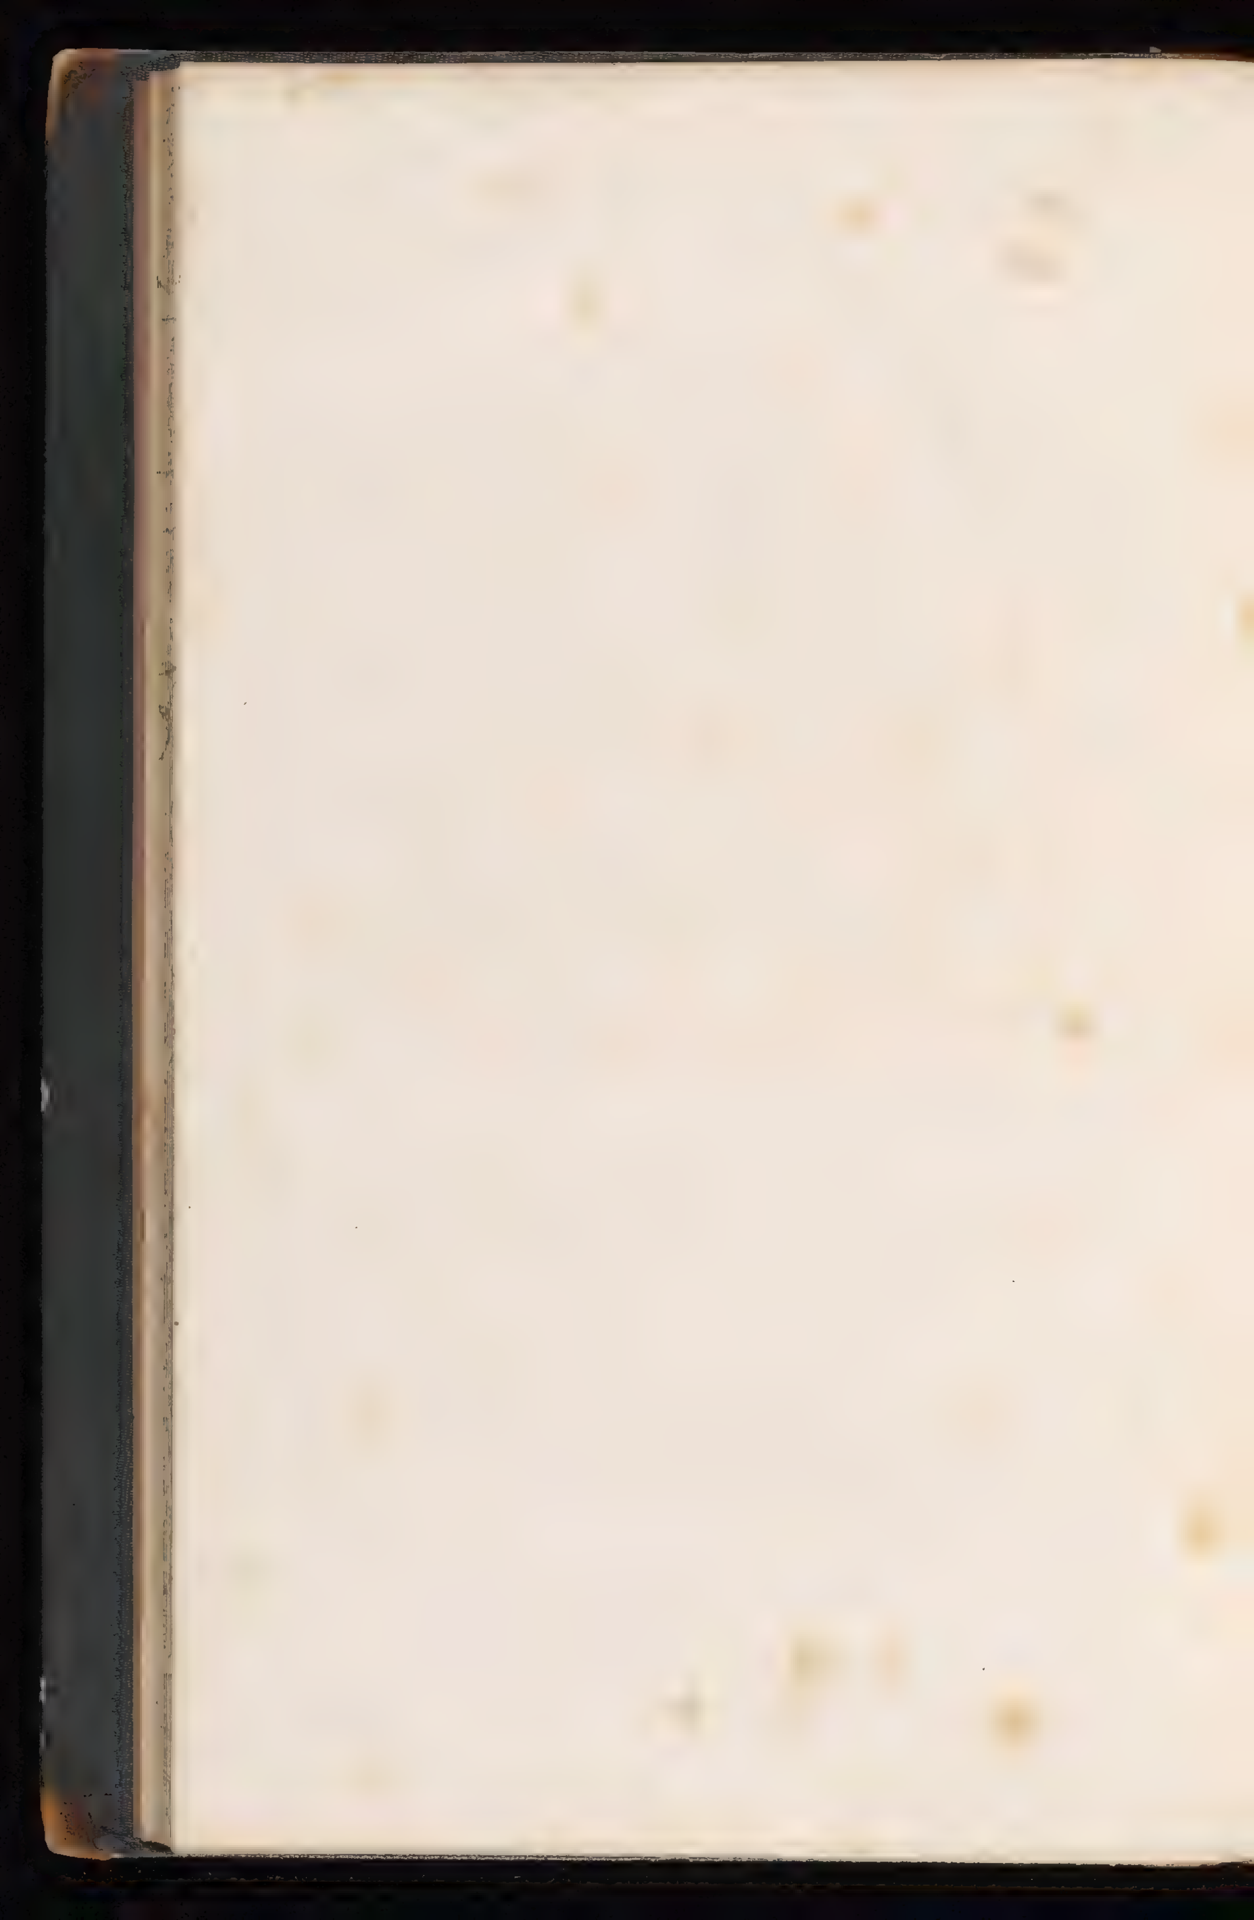

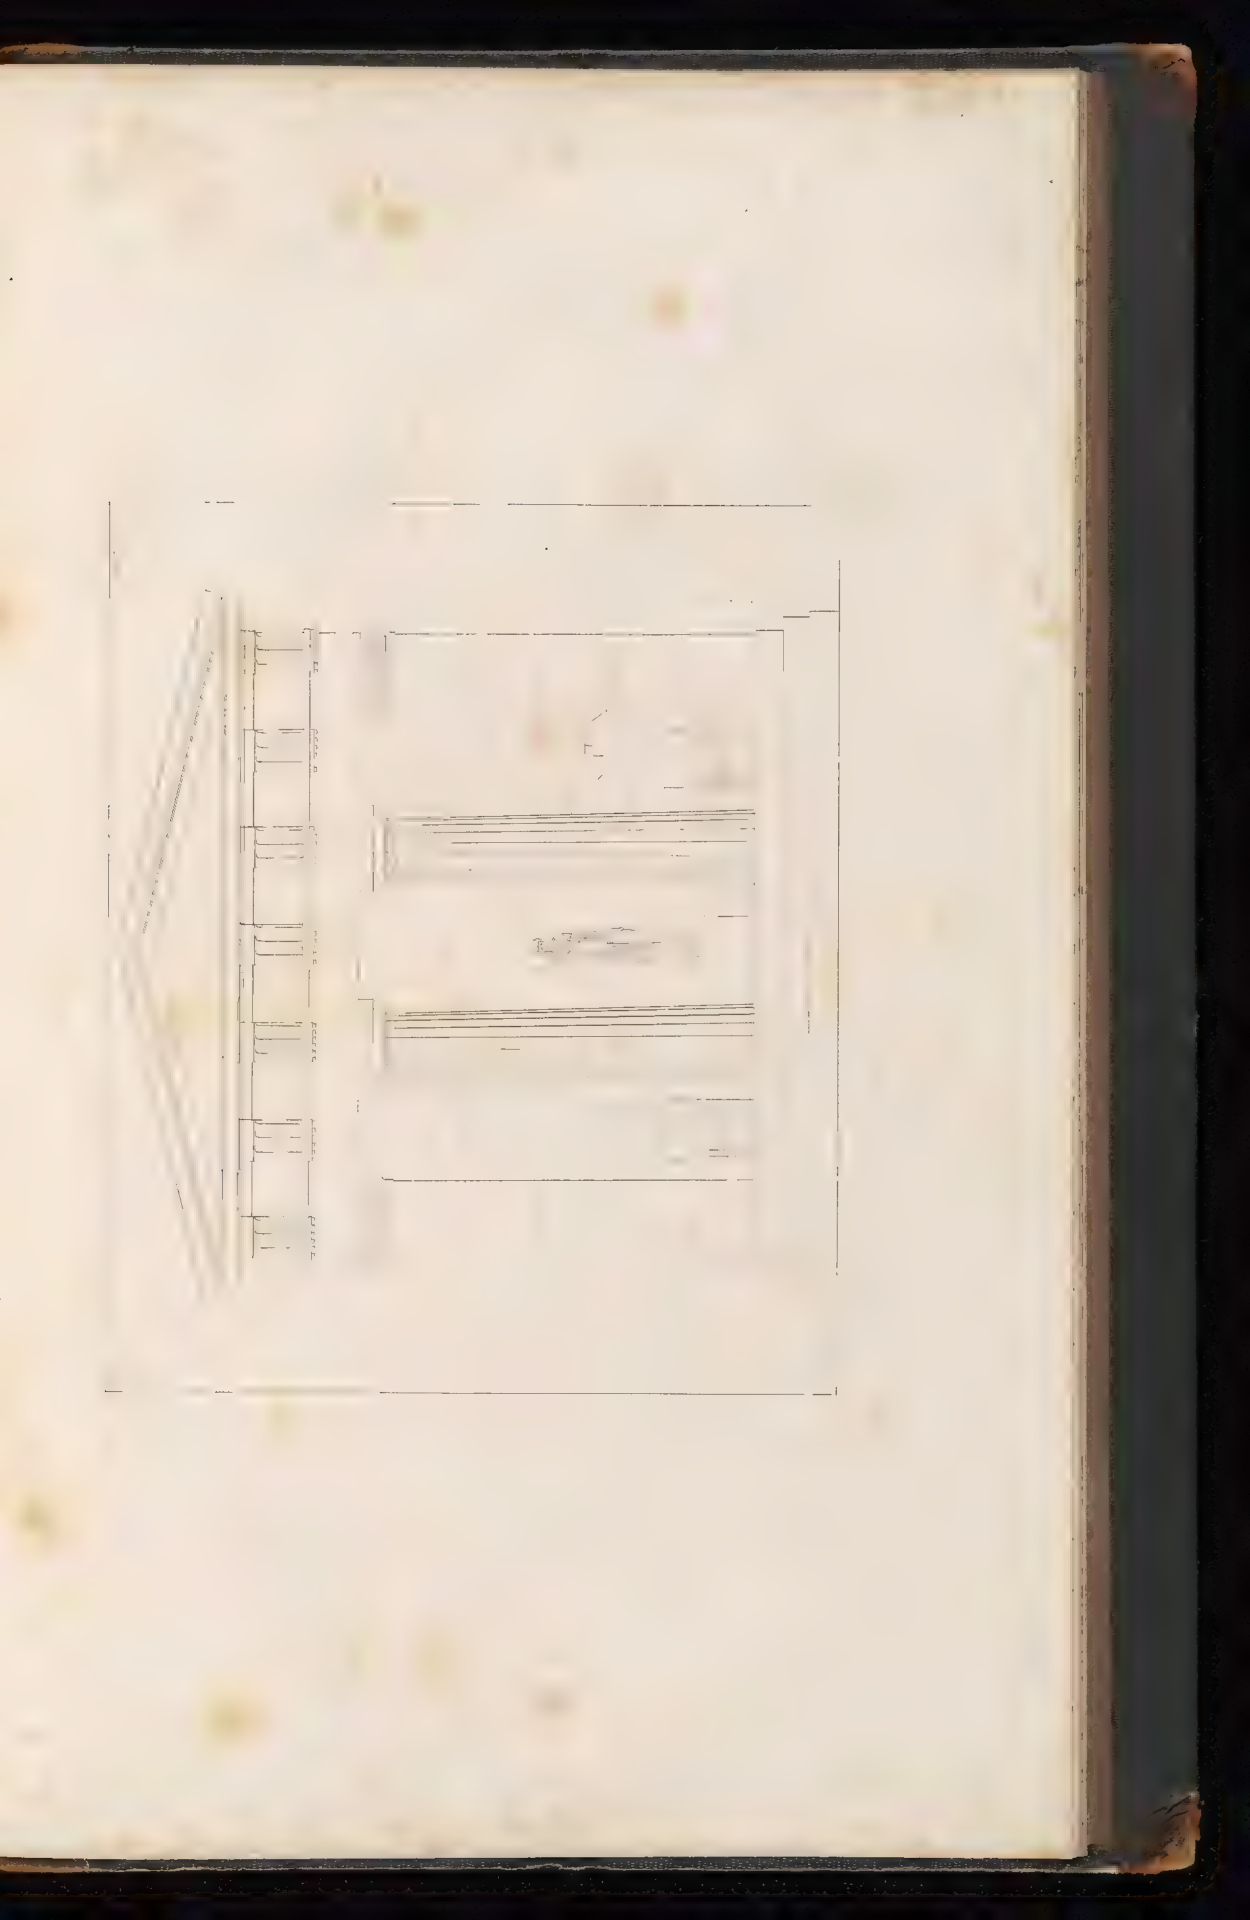

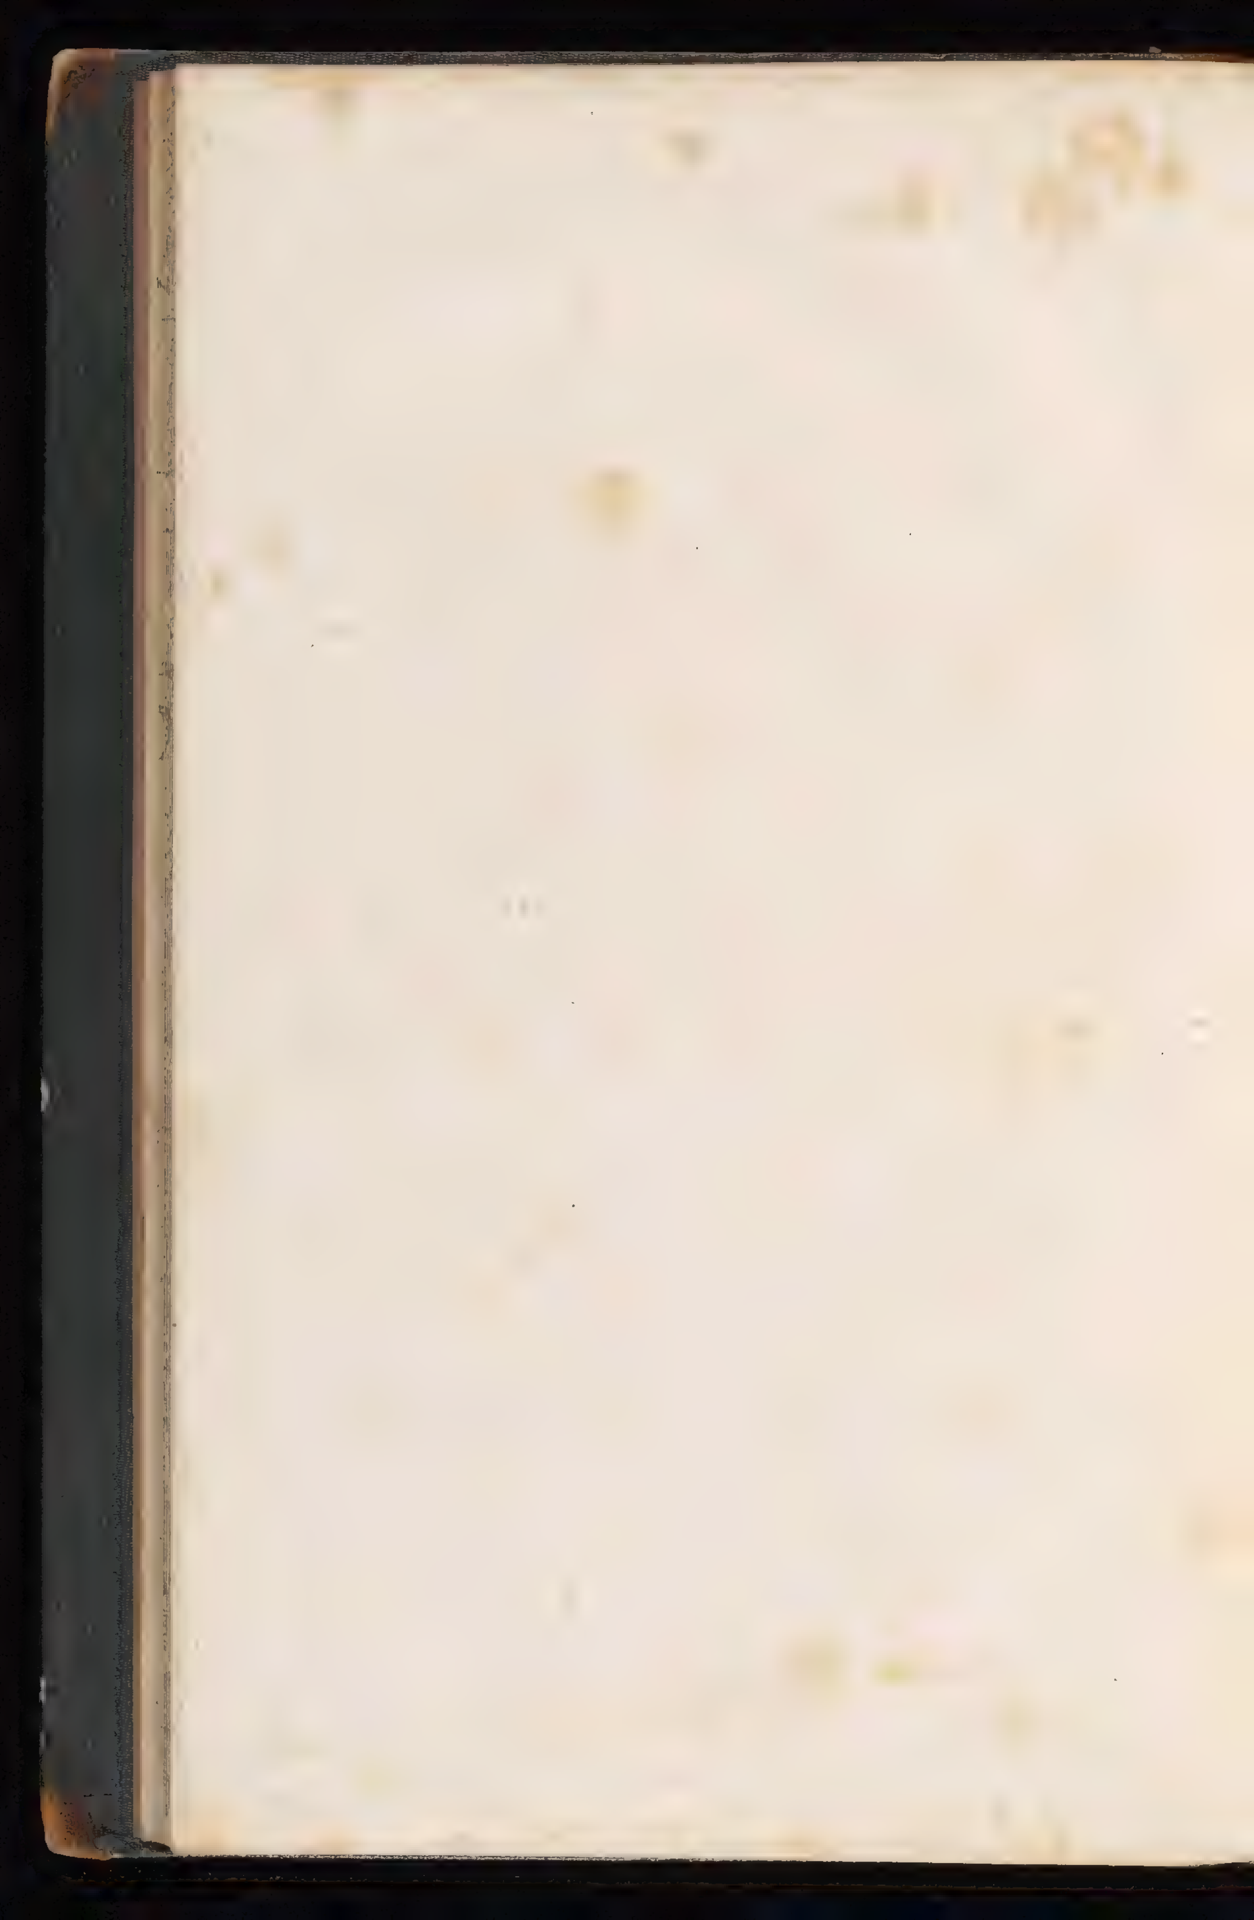

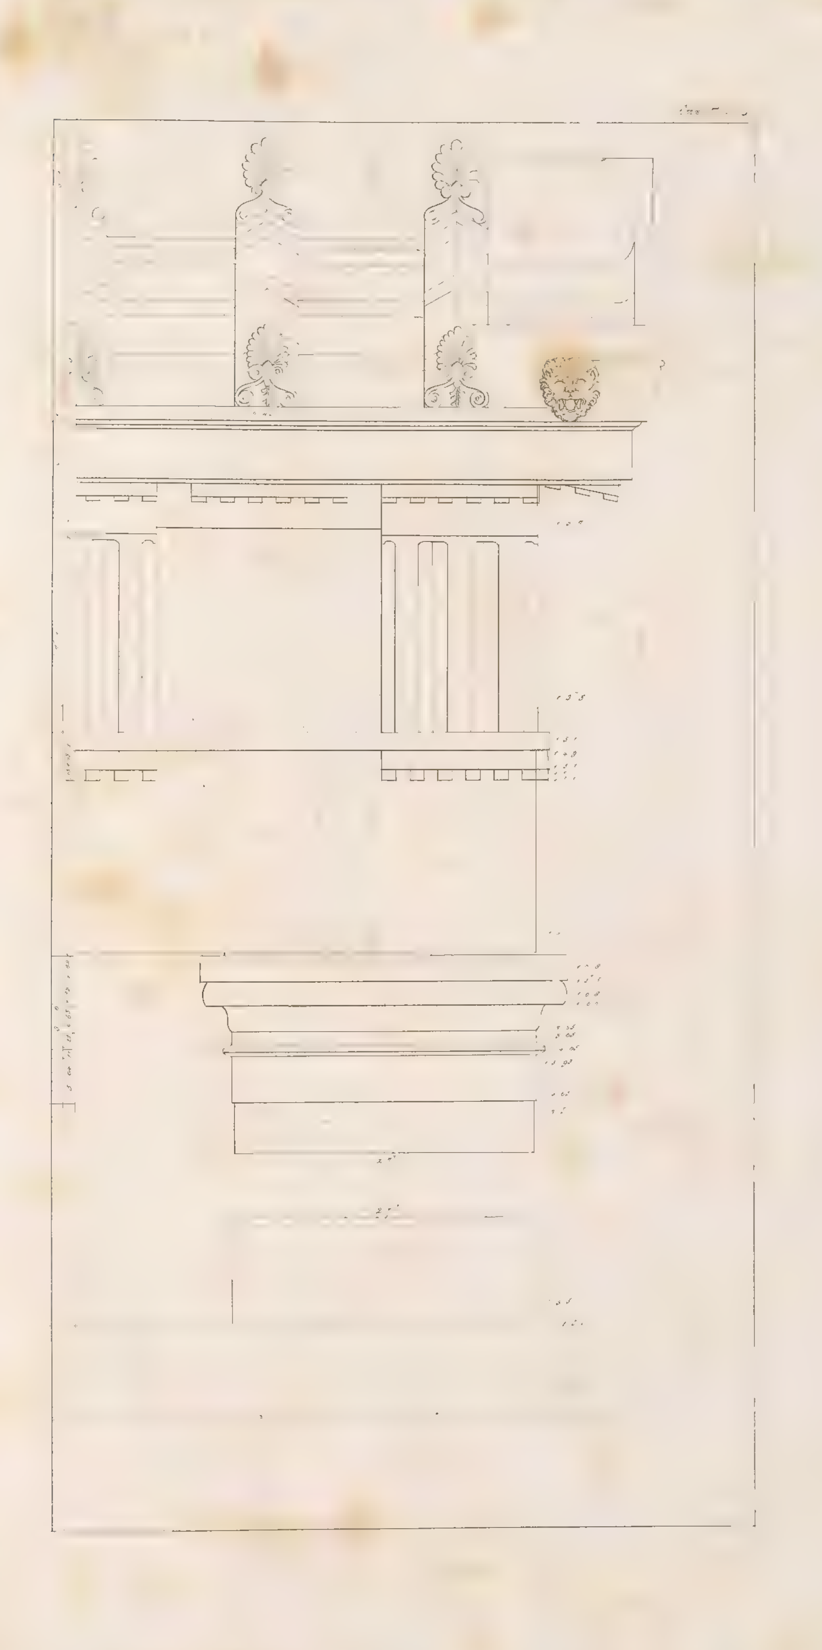

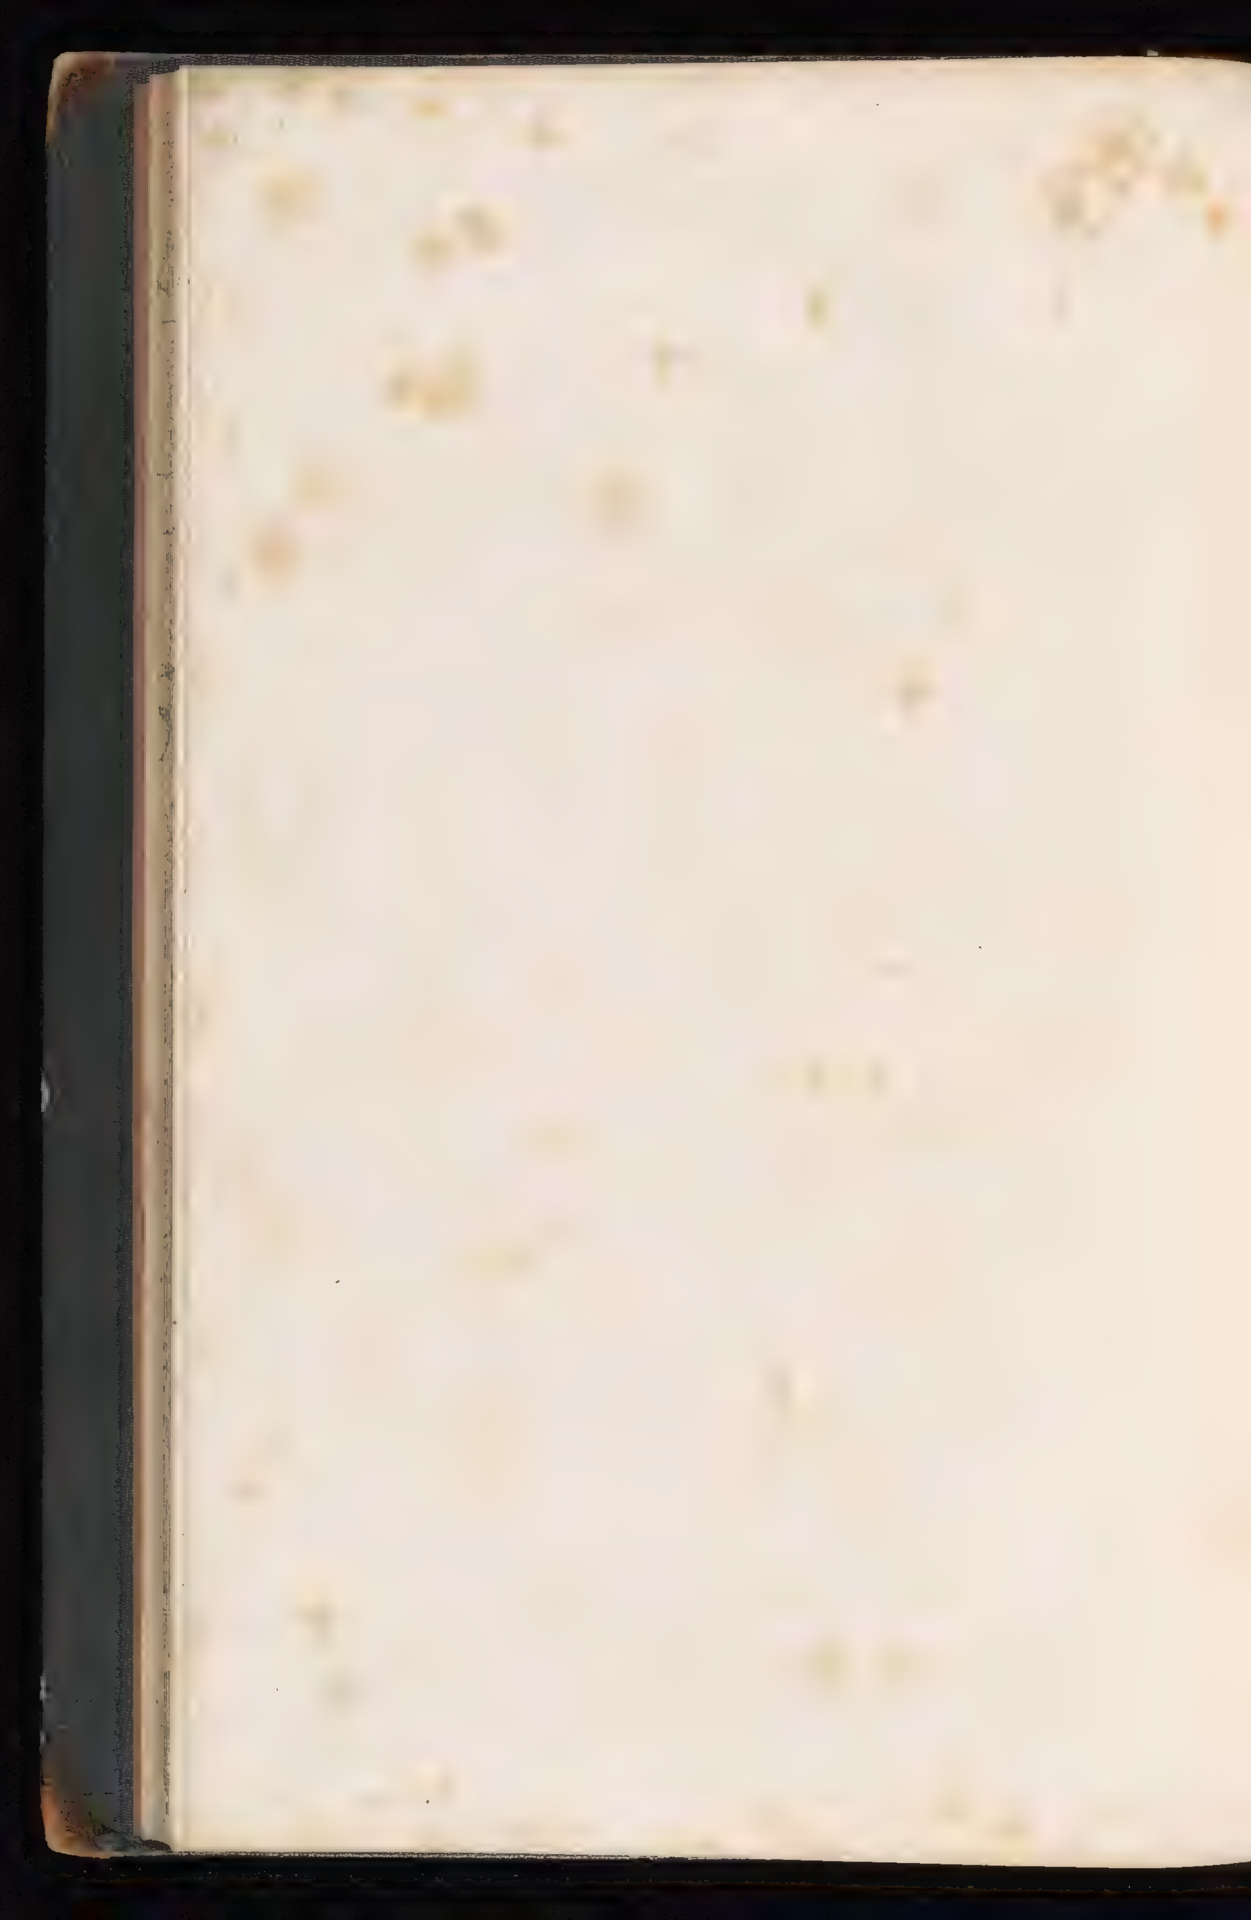


B
C
D
E
F

